

CONTEGGIO E VERIFICA DELLA SUPERFICIE UTILE LORDA

PIANTA PIANO TERRA - SCALA 1:250

PIANTA PIANO PRIMO/ SECONDO / TERZO- SUL RESIDENZIALE
LOTTO 3



alloggio - Sul= mq 70,05




area porticata/loggia= mq 13,00



limite di compensazione architettonica

Sul residenziale totale =

mq 210,25

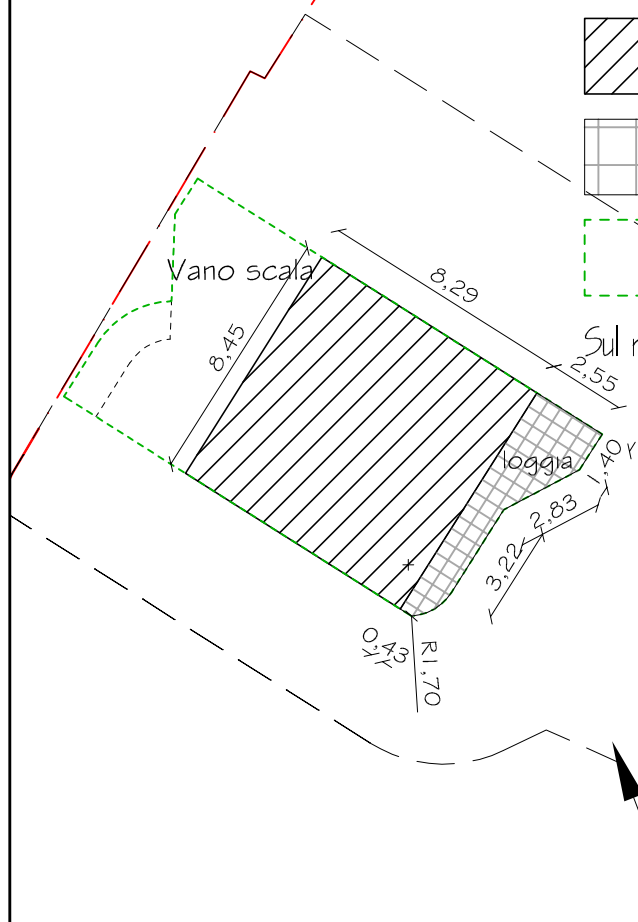

LOTTO 3

LOTTO 3

Sul residenziale totale = mq 210,25

Sul comm/ terz totale= mq 84,10

Sul complessiva (res+ comm/ terz) = mq 294,35

Area Port./ Loggia piano primo= mq 13,00

Area Port./ Loggia piano secondo= mq 13,00

Area Port./ Loggia piano terzo= mq 13,00

Area Port./ Loggia totale = mq 39,00 < mq 117,74 (40% Sul compless.)