

CONTEGGIO E VERIFICA DELLA SUPERFICIE UTILE LORDA PIANI PRIMO / SECONDO / TERZO - SCALA 1:250




PIANTA PIANO PRIMO / SECONDO / TERZO - SUL RESIDENZIALE
LOTTO 3



funzione commerciale/terziaria

Sul comm/terz totale piano terra = mq 84,10

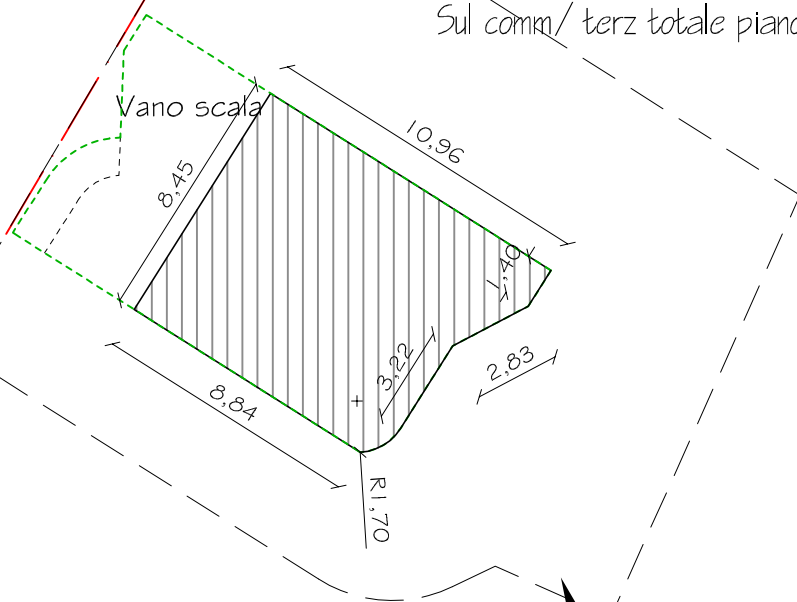

LOTTO 3