

CONTEGGIO E VERIFICA DELLA SUPERFICIE UTILE LORDA

PIANTA PIANO TERRA - SCALA 1:250

PIANTA PIANO PRIMO/ SECONDO / TERZO- SUL RESIDENZIALE
LOTTO 3



alloggio - Sul= mq 76,10




area porticata/loggia= mq 14,85



limite di compensazione architettonica

Sul residenziale totale =

mq 228,30

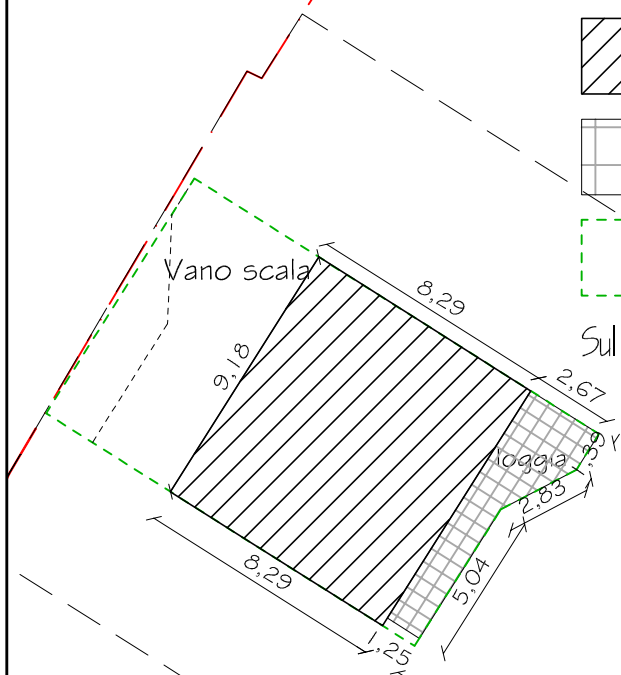

LOTTO 3

LOTTO 3

Sul residenziale totale =

mq 228,30 < 228,50

Sul comm/ terz totale=

mq 91,20

Sul complessiva (res+ comm/ terz) =

mq 319,50 < 319,90

Area Port./ Loggia piano primo=

mq 14,85

Area Port./ Loggia piano secondo=

mq 14,85

Area Port./ Loggia piano terzo=

mq 14,85

Area Port./ Loggia totale =

mq 44,55 < mq 27,96 (40% Sul compless.)