


CONTEGGIO E VERIFICA DELLA SUPERFICIE UTILE LORDA

PIANTA PIANO TERRA - SCALA 1:200

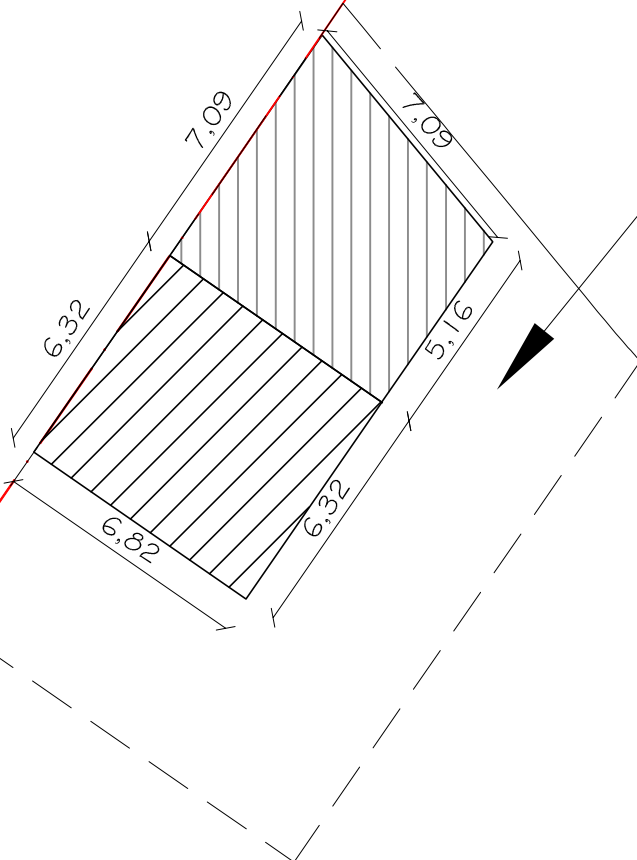


LOTTO 2




PIANTA PIANO TERRA - SUL COMM/ TERZ - SUL RESIDENZIALE

LOTTO 2

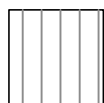

funzione commerciale/terziaria

Sul comm/terz totale piano terra= mq 41,80

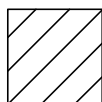

alloggio - Sul= mq 43,10