




Autorità Portuale del Levante  
 Piazza C. Colombo n. 1 - 70122 Bari  
 Telefono +39 080 5705522 | Fax +39 080 5245449

**Avviso Pubblico per la Realizzazione e Gestione di un Approdo Turistico presso il Molo Margherita del Porto di Monopoli**

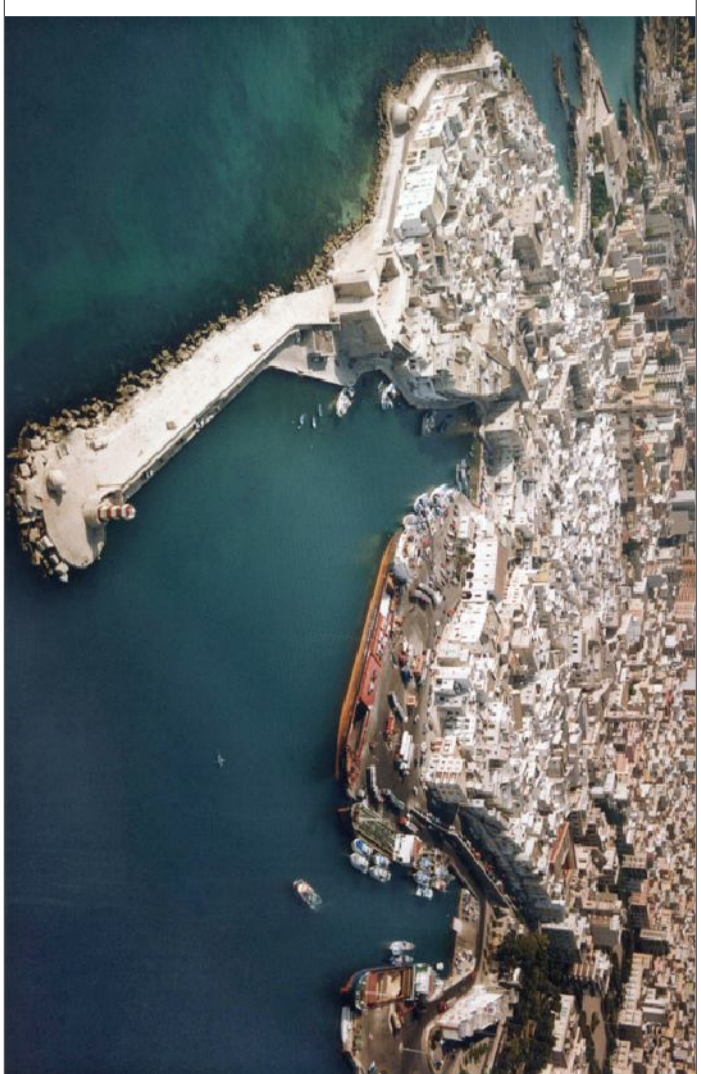

**PROGETTO PRELIMINARE:  
 SCHEMI DI IMPIANTI A RETE**

**PROGETTISTI**  
 ROTONDO INGEGNERI ASSOCIATI  
 Ing. S. Ambrose & C. Rotondo (RA)  
 Ing. Sotgioco Rotondo  
 Ing. Biagio Nobile

**PROPRIONTI**  
 N.A.P.I. s.r.l.  
 VROMARE s.r.l.

**COLLABORATORE**  
 C.T. Claudio Sinescifero

Via G. Marconi 15 - Bari  
 Tel. 080 5705522 - Fax 080 5245449

**12**  
 Scala 1:500

**LEGENDA**

- RETE FOGNANTE
- RETE ACQUA POTABILE
- - - RETE ACQUA NON POTABILE
- - - RETE ELETTRICA
- · - · - RETE TELEFONICA
- RETE ANTINCENDIO

**TIPOLOGIA POSTI BARCA:**

Tipo S: 8,50 mt. x 2,50 mt.  
 Tipo M: 13,00 mt. x 4,50 mt.  
 Tipo L: 21,00 mt. x 6,00 mt.

**TOTALI**  
 POSTI S N° 97 Tipo S  
 POSTI M N° 43 Tipo M  
 BARCA N° 12 Tipo L

