COMUNE DI MONOPOLI
PROVINCIA DI BARI

OGGETTO: Inquadramento generale del mercato settimanale per la vendita di generi alimentari e non alimentari sito tra le vie Togliatti, Via Trieste, via Pisonio e prolungamento Via Pisonio con individuazione degli stalli

ELABORATO:

TAV:	6

SCALA	1:1500
Data:	Feb. 2010
Rev.:	

FASE PROGETTAZIONE:
- ☐ Preliminare
- ☐ Definitiva
- ☐ Esecutiva

PROGETTISTI:

Massimo Quaranta — III^ A.O. Lavori Pubblici
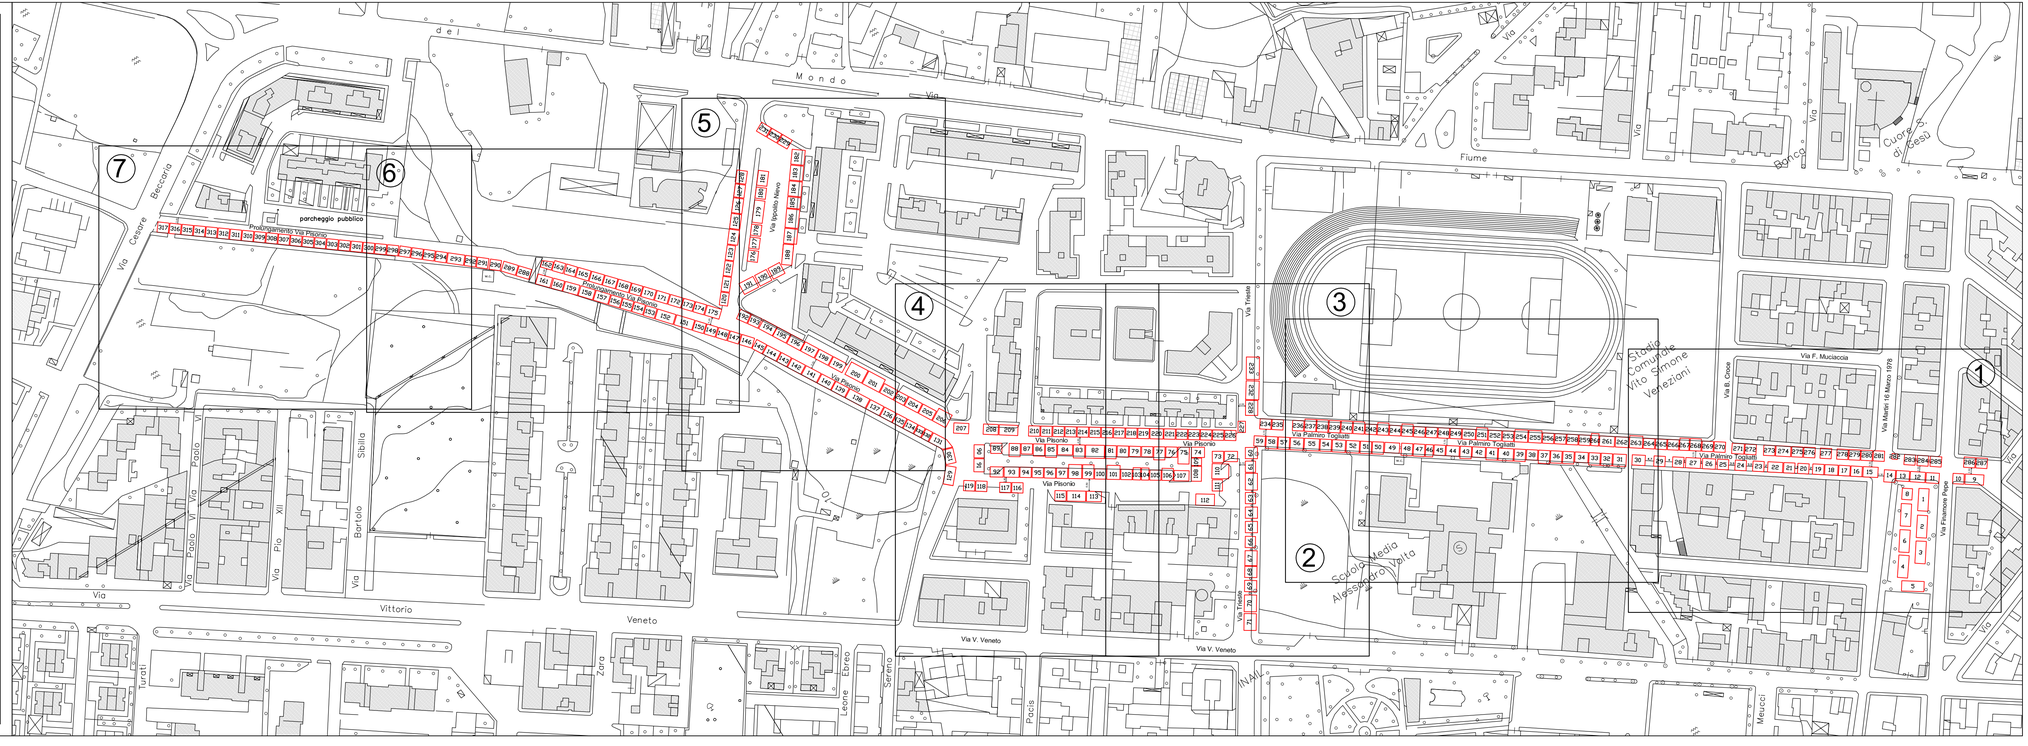
Vincenzo Danese — VII^A.O. Ufficio Commercio