


 studio tecnico
 m on op di (b ari)

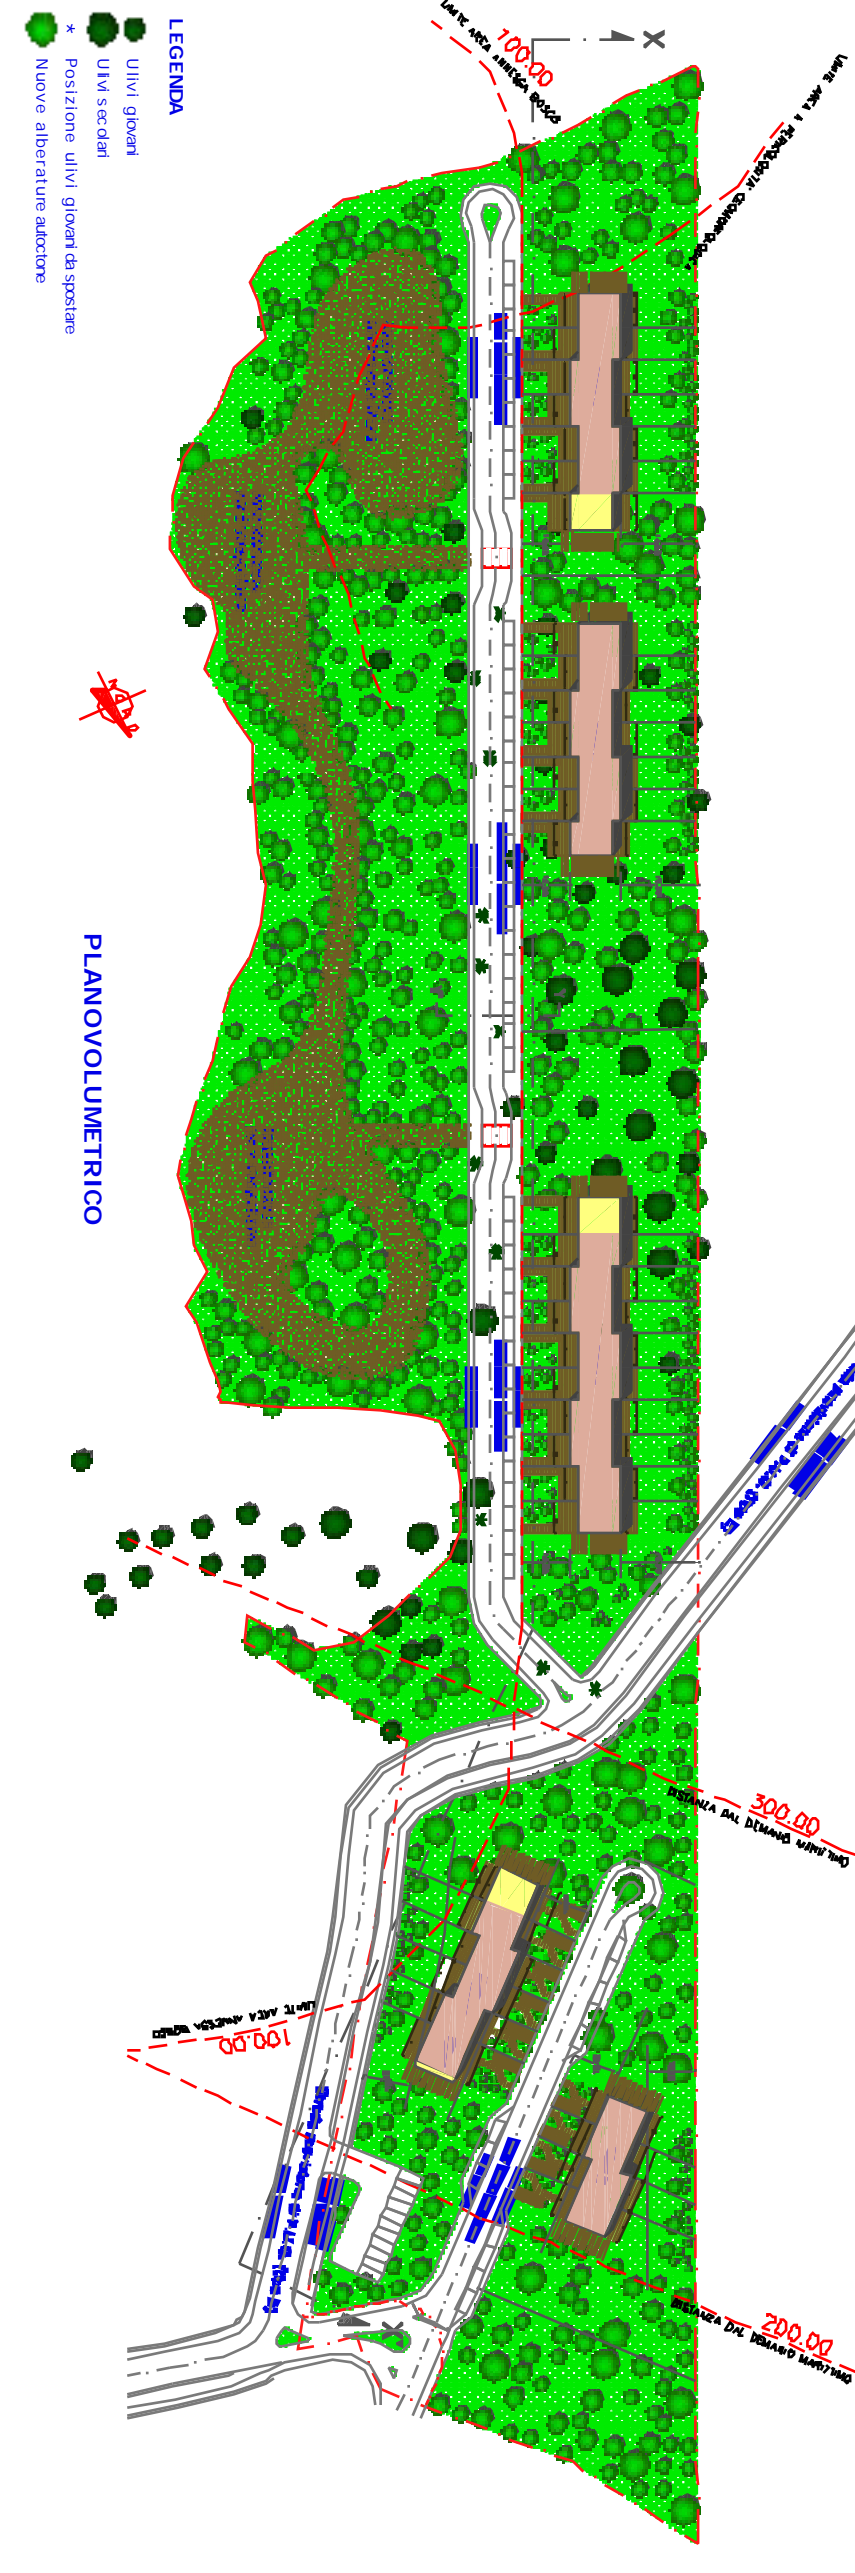

PLANOVOLUMETRICO

- LEGENDA**
- Ulivi giovani
 - Ulivi secolari
 - Posizione ulivi giovani da spostare
 - Nuove alberature autoctone