692250 692500 692750

4536750 4536500 4536250

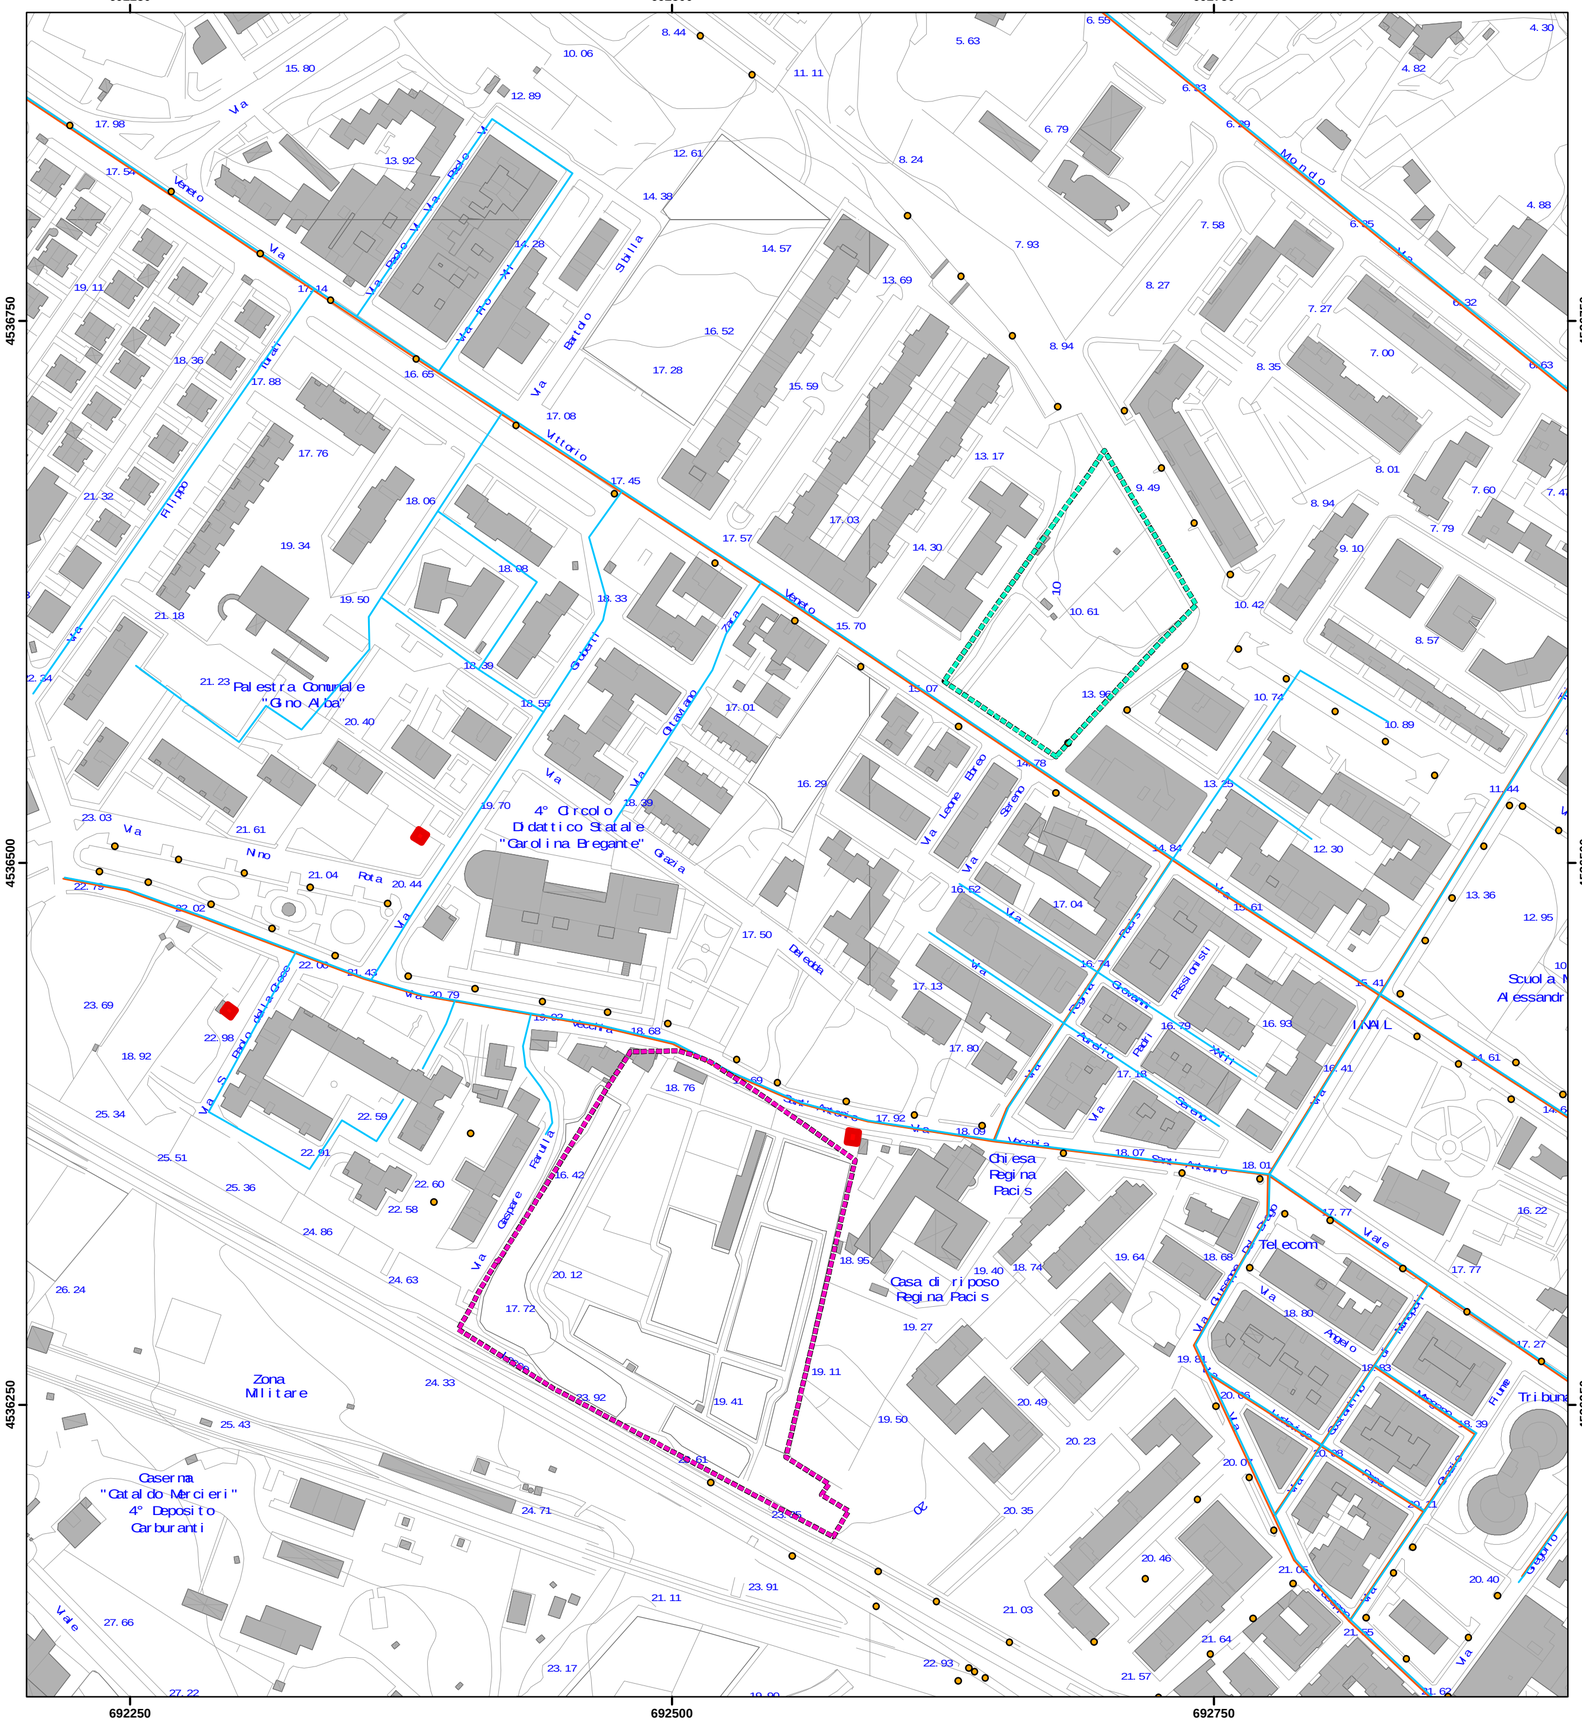

Legenda

- Area SSW
- Area NNE
- palo illuminazione
- cabina acquedotto
- cabina elettrica di trasformazione
- cabina gas
- rete acq
- rete gas principale
- CT

Comune di Monopoli

PROVINCIA DI BARI

Piano Urbanistico Esecutivo

"LE TRE GRAZIE"

PER INTERVENTO URBANISTICO PREVENTIVO
(art.3.03 PUG/S)
CON ACCORPAMENTO DI n.2 AREE (NNE+SSW)
SOGGETTE A CONTESTI
PER SERVIZI DI NUOVO IMPIANTO
(art. 27.06 - 27.07 - 27.08 PUG/P)

Proponenti:
Sig.ra AVERSA Francesca Paola
Contrada Stomazzelli, 43
70043 Monopoli (BA)

Sig. GRATTAGLIANO Ignazio
Via F.lli Bandiera, 4
70043 Monopoli (BA)

Localizzazione:
Area "NNE"
fra Via Ippolito Nievo e Via Vittorio Veneto
Area "SSW"
Via Vecchia S. Antonio

Redazione:
ANGELO ROCCO DONGIOVANNI
RAFFAELE ROBERTO
ARCHITETTI ASSOCIATI
ATELIER DARRCHITETTI
VIA MAZZINI 4/B 70015 NOCI (BA) ITALIA
TEL. FAX. 080.4974386
INFO@DONGIOVANNI-ET-ROBERTO.IT
WWW.DARRCHITETTI.IT

ARCH.
ANGELO ROCCO DONGIOVANNI

Consulenza ambientale:
DBTECH di Meuli Giuseppe

Rilievi:
geom. Pasquale Gattolla

Geologia:
dott. geol. Massimiliano G. De Venere

ANALISI
Rilievo degli aspetti infrastrutturali
Analisi delle reti tecnologiche
scala 1:2000

TAV. 0 9B 01

"LE TRE GRAZIE"	Giugno 2011									Revisione