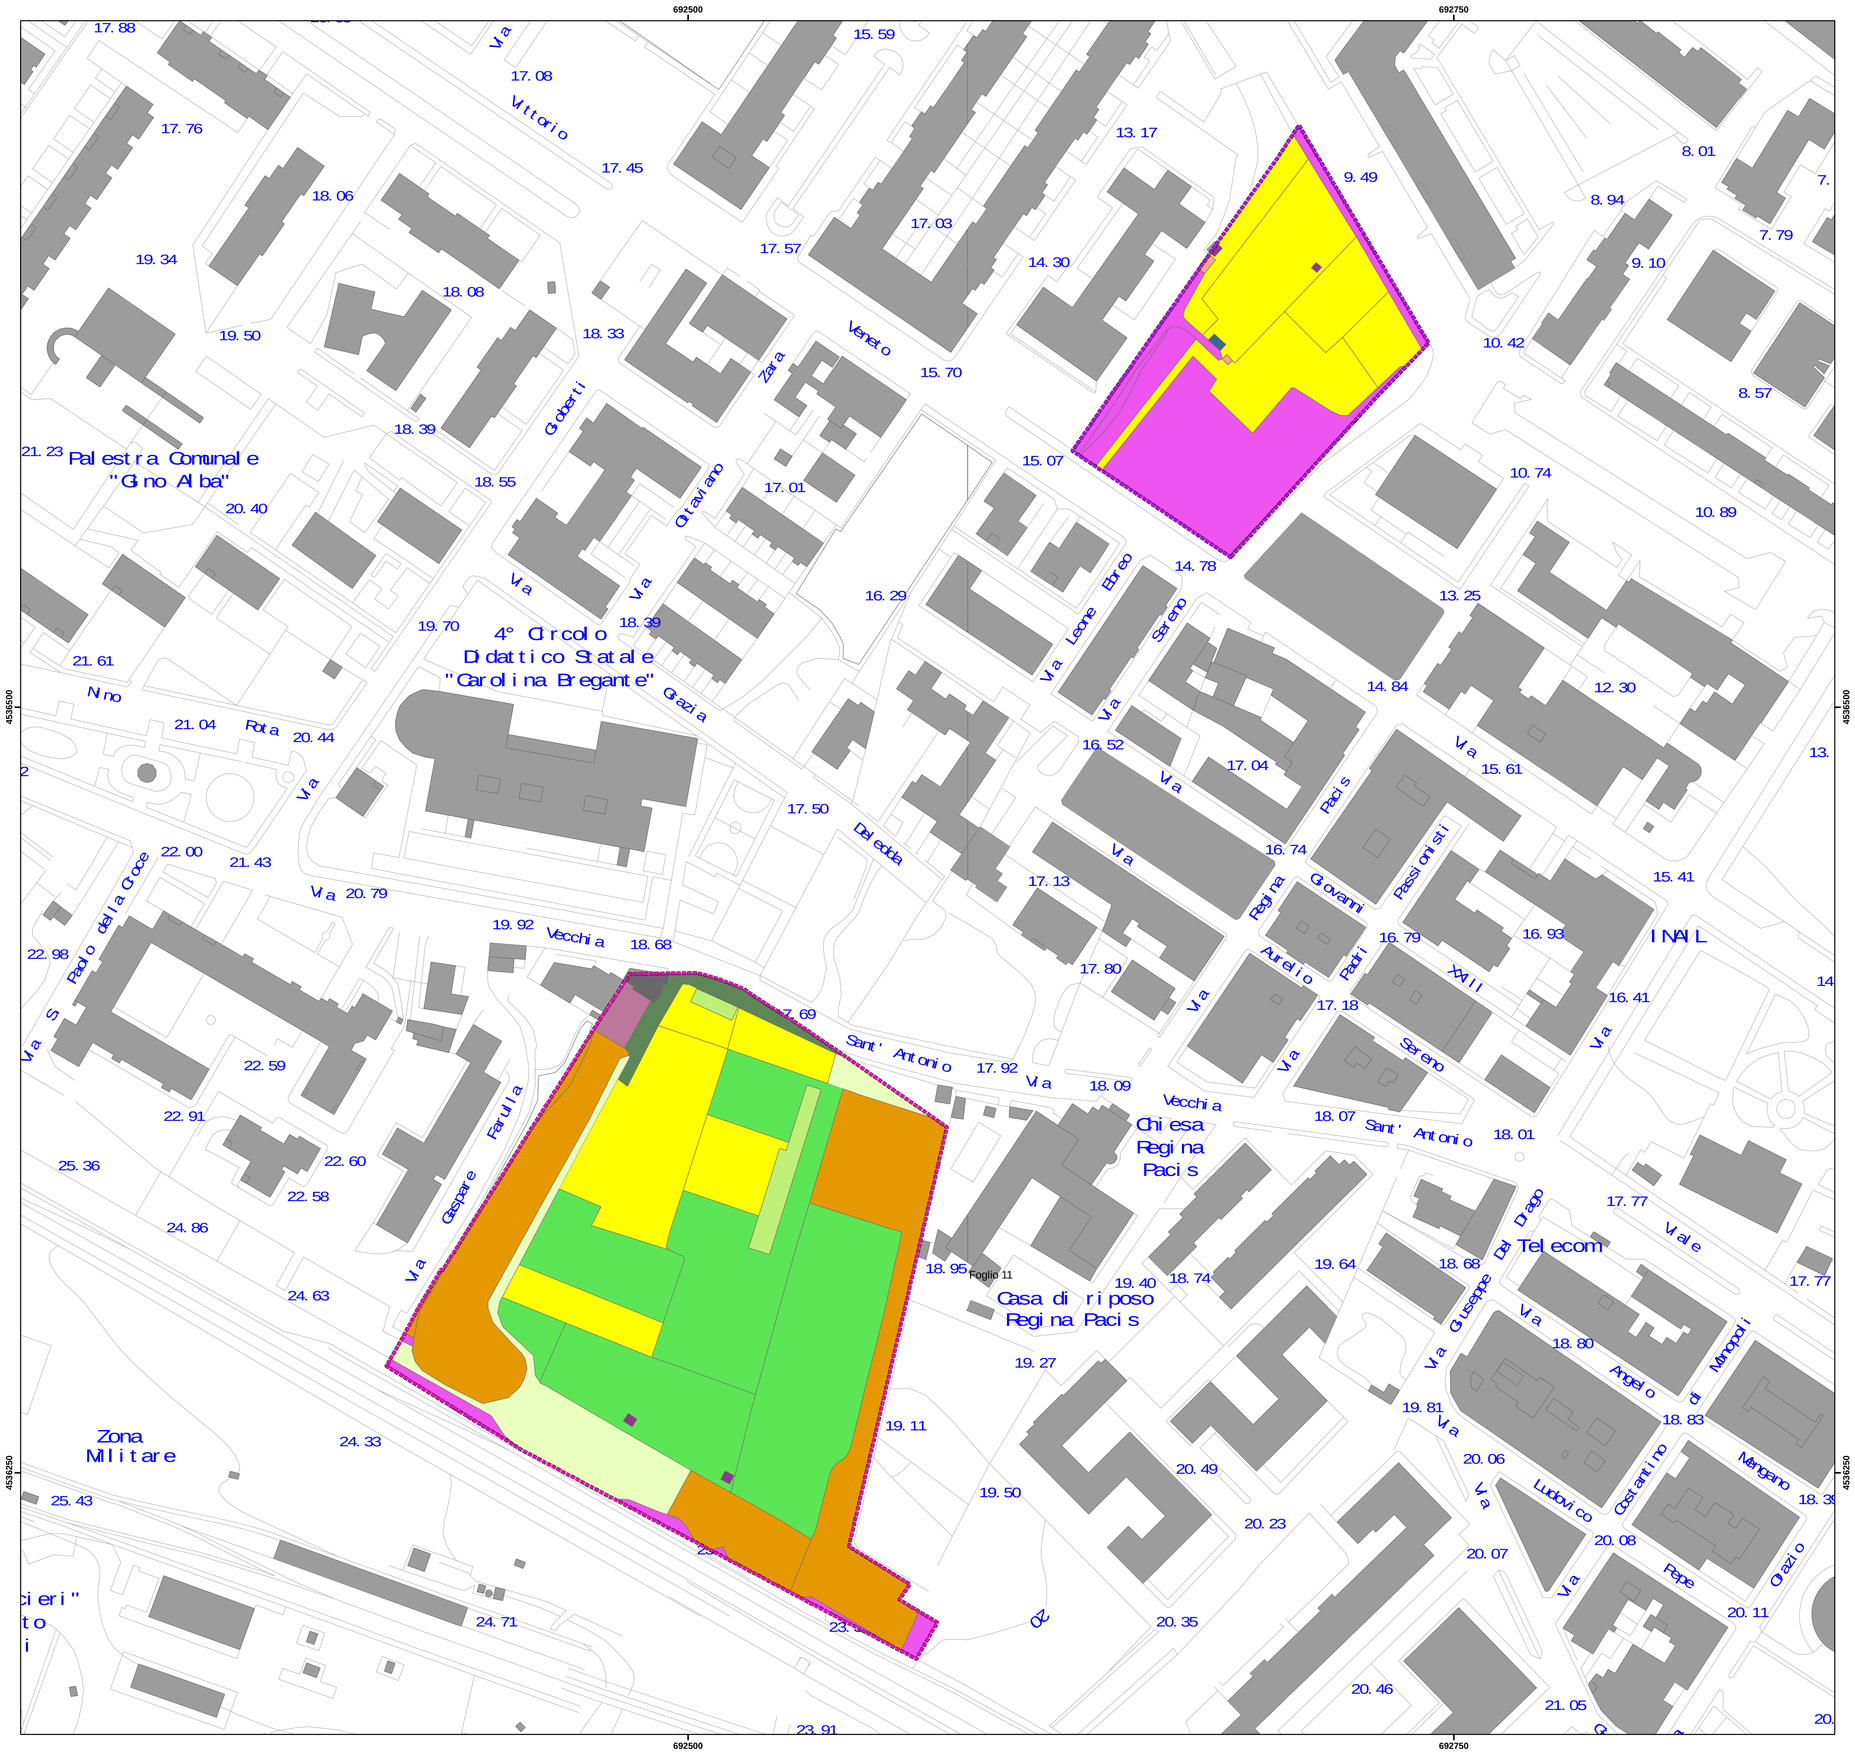


## Legenda

- Area SSW
- Area NNE

**uso del suolo**

- Area antropizzata non ult. qualif.
- area Frutteti
- area Seminativi
- area Uliveti
- area arborato
- area incolto
- area stradale pavimentata
- baracca
- edificio civile
- pozzo rappresentabile
- serra
- tettoia
- CT

# Comune di Monopoli

PROVINCIA DI BARI

Piano Urbanistico Esecutivo

## "LE TRE GRAZIE"

PER INTERVENTO URBANISTICO PREVENTIVO
(art.3.03 PUG/S)
CON ACCORPAMENTO DI n.2 AREE (NNE+SSW)
SOGGETTE A CONTESTI
PER SERVIZI DI NUOVO IMPIANTO
(art. 27.06 - 27.07 - 27.08 PUG/P)


Proponenti:
Sig.ra AVERSA Francesca Paola
Contrada Stomazzelli, 43
70043 Monopoli (BA)

Sig. GRATTAGLIANO Ignazio
Via F.lli Bandiera, 4
70043 Monopoli (BA)


Localizzazione:
Area "NNE"
fra Via Ippolito Nievo e Via Vittorio Veneto
Area "SSW"
Via Vecchia S. Antonio


Redazione:
ARCH. ANGELO ROCCO DONGIOVANNI

ANGELO ROCCO DONGIOVANNI
RAFFAELE ROBERTO
ARCHITETTI ASSOCIATI
ATELIER DARCHITETTI
Via Maggio 418 70015 Noci (BA) ITALIA
TEL. FAX. 080.4974388
WWW.DARCHITETTI.IT

Consulenza ambientale:
DBTECH di Melli Giuseppe

Rilievi:
geom. Pasquale Gattolla

Geologia:
dott. geol. Massimiliano G. De Venere


ANALISI
Rilievo dello stato di fatto

scala 1:1000

TAV. 0 2

LE TRE GRAZIE Giugno 2011