

CONTEGGIO E VERIFICA DELLE SUPERFICI DA ASSERVIRE E VINCOLARE A
PARCHEGGIO PRIVATO: LEGGE 24 MARZO 1989, N. 122 (TOGNOLI)

SCALA 1:200

Sul residenziale: mq 210,25 x h m 3,01 = mc 632,85


Sul terziario: mq 84,10 x h m 4,25 = mc 357,43

Sup. vano scala (P. terra): mq 32,37 x h m 4,25 = mc 137,57

Sup. vano scala (P. tipo): mq 97,11 x h m 3,01 = mc 292,30

tot. = mc 1.420,15

mc 1420,15/10 = mq 142,01 (legge 24 marzo 1989, n. 122)

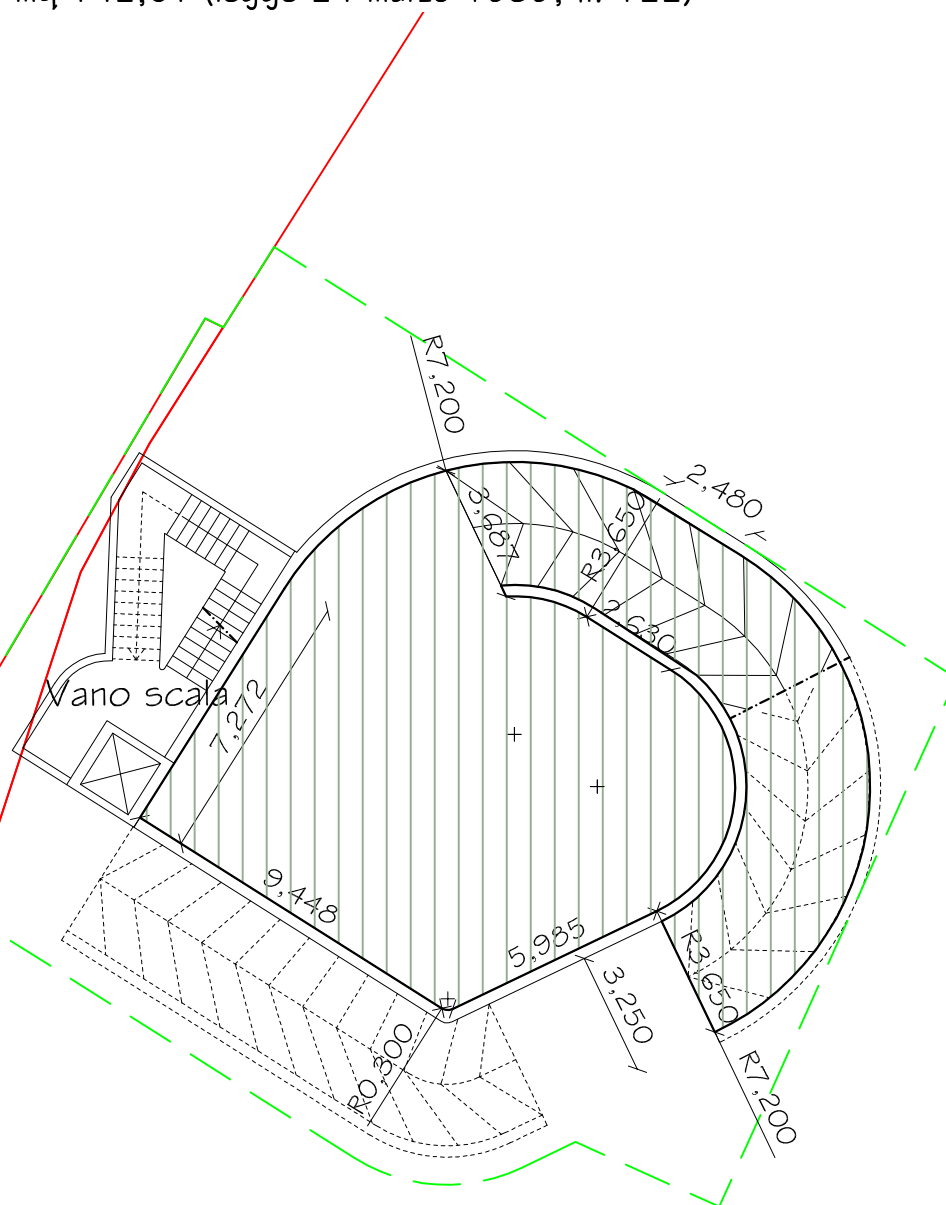

LOTTO 3

Area a Parcheggio (legge 24 marzo 1989, n. 122) = mq 191,50 > mq 142,01