


CONTEGGIO E VERIFICA DELLA SUPERFICIE COPERTA

(Parametro urbanistico non richiesto dal art. 27 PUG/P)

SCALA 1:500

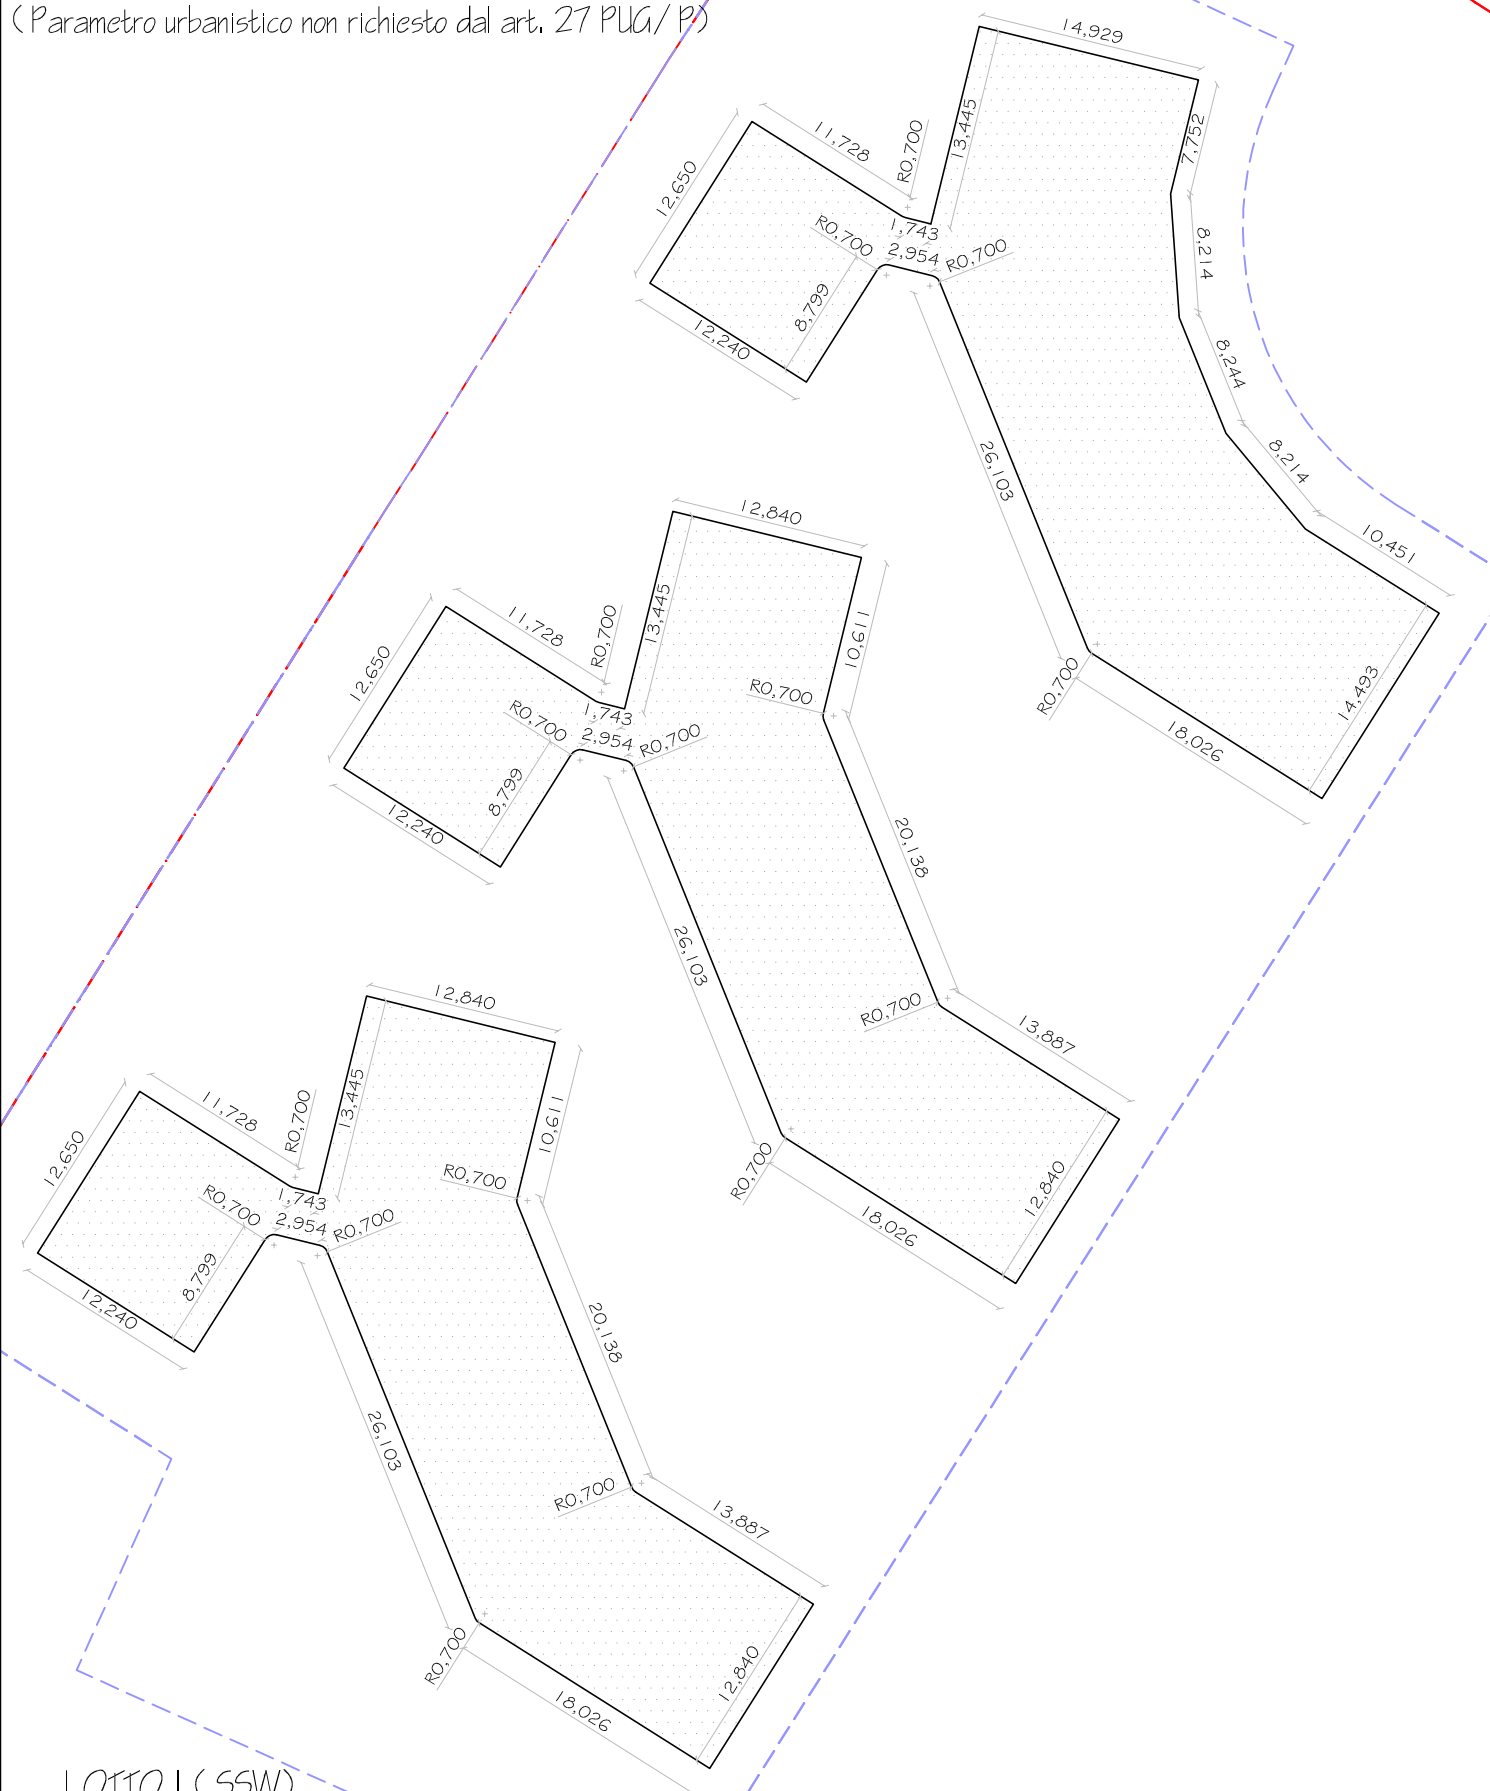

LOTTO I (SSW)

Superficie coperta $S_c =$ mq 2637,69

Rapporto di copertura (S_c / S_f) = mq 2637,69 / 7626,00 = 34,58%