


CONTEGGIO E VERIFICA DELLE SUPERFICI DA ASSERVIRE E VINCOLARE A
PARCHEGGIO PRIVATO: LEGGE 24 MARZO 1989, N. 122 (TOGNOLI)

SCALA 1:200



Sul residenziale: mq	228,50	x h	m	3,01	= mc	687,79
Sul terziario: mq	91,40	x h	m	4,25	= mc	388,45
Sup. vano scala (P. terra): mq	33,36	x h	m	4,25	= mc	141,78
Sup. vano scala (P. tipo): mq	100,08	x h	m	3,01	= mc	301,24
				tot.	= mc	1.519,26
mc 1519,26/10= mq 151,92 (legge 24 marzo 1989, n. 122)						

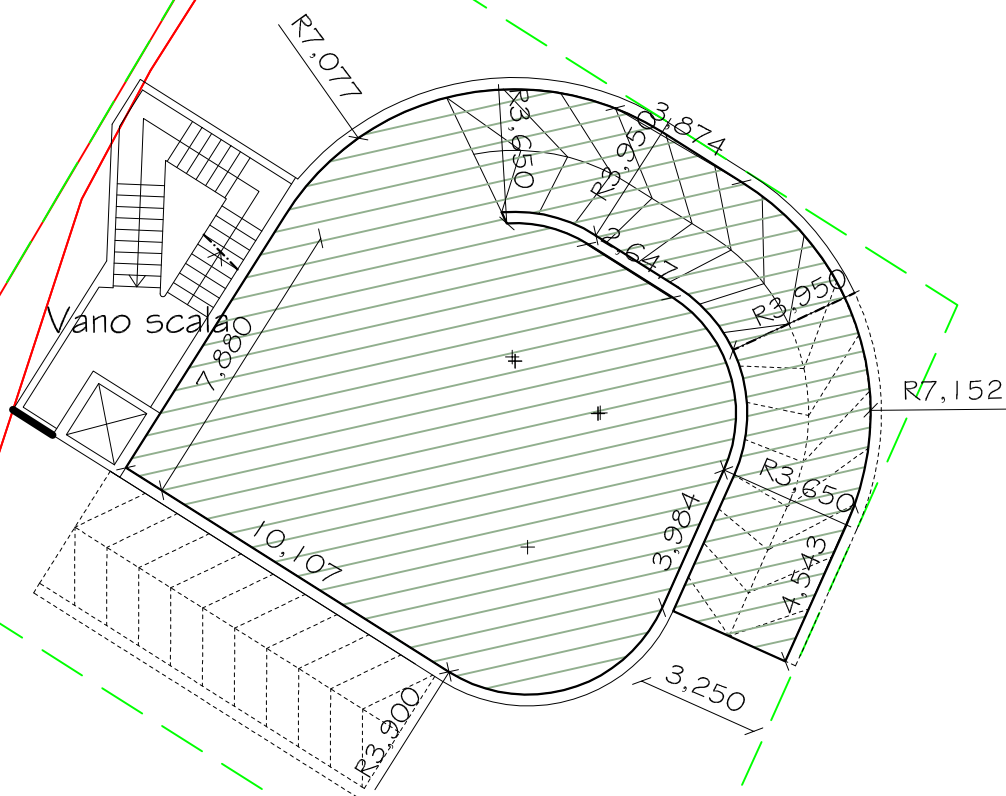

LOTTO 3

Area a Parcheggio (legge 24 marzo 1989, n.122) = mq 213,31 > mq 151,92