


CONTEGGIO E VERIFICA DELLA SUPERFICIE FONDIARIA

SCALA 1:200

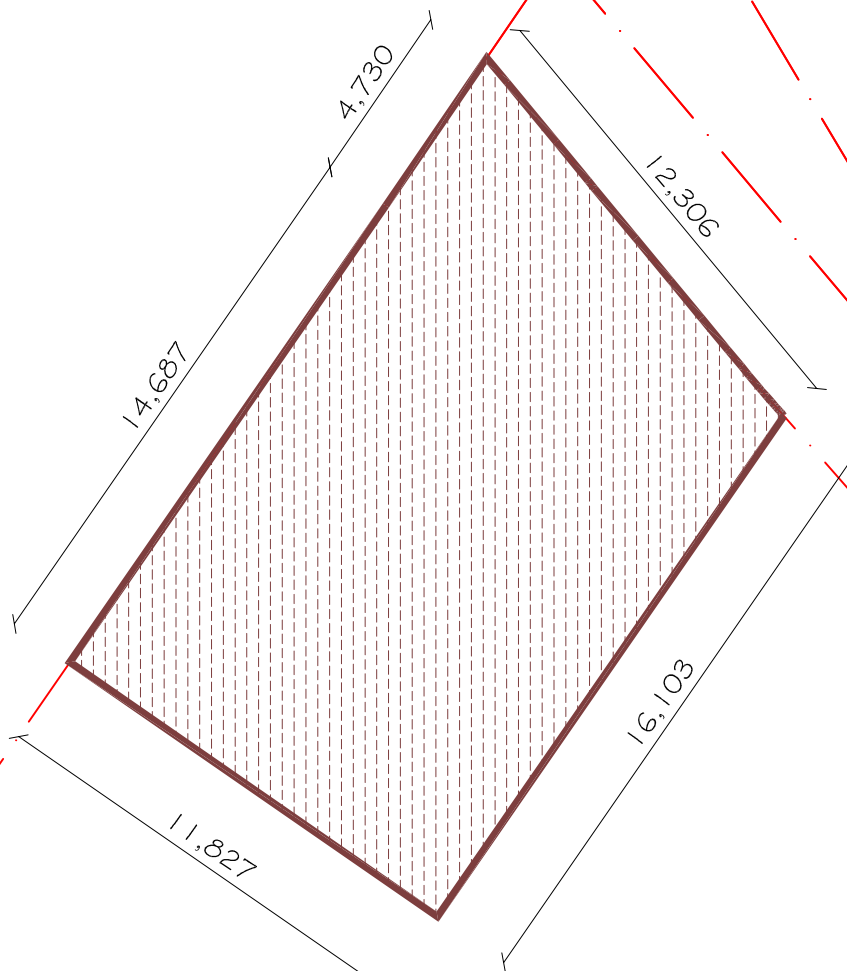

LOTTO 2 e Superficie di Compensazione  
di proprietà del COMUNE DI MONOPOLI  
individuato al suo interno (art.7.04 N.T.A.)  
Superficie fondiaria Sf= mq 210,00