


CONTEGGIO E VERIFICA DELLA SUPERFICIE COPERTA (Parametro urbanistico non richiesto dal art. 27 PUG/P)

SCALA 1:200

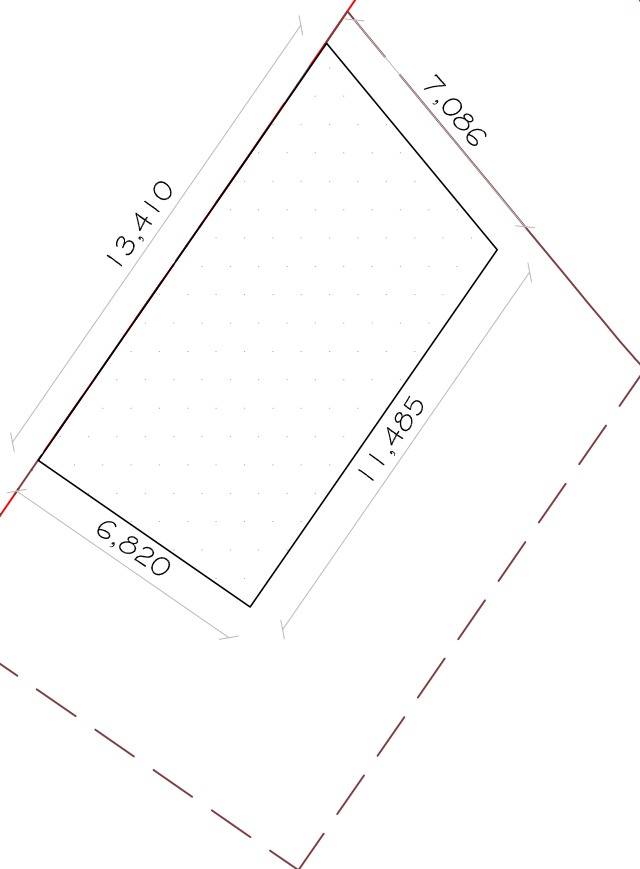

LOTTO 2

Superficie coperta $S_c =$ mq 84,90

Rapporto di copertura (S_c / S_f) = mq 84,90 / 210,00 = 40,43%