


CONTEGGIO E VERIFICA DELLA SUPERFICIE DI COMPENSAZIONE

SCALA 1:200

SUPERFICIE DI
COMPENSAZIONE e

LOTTO 2 - di proprietà del
COMUNE DI MONOPOLI
individuato al suo interno
(art.7.04 N.T.A.)

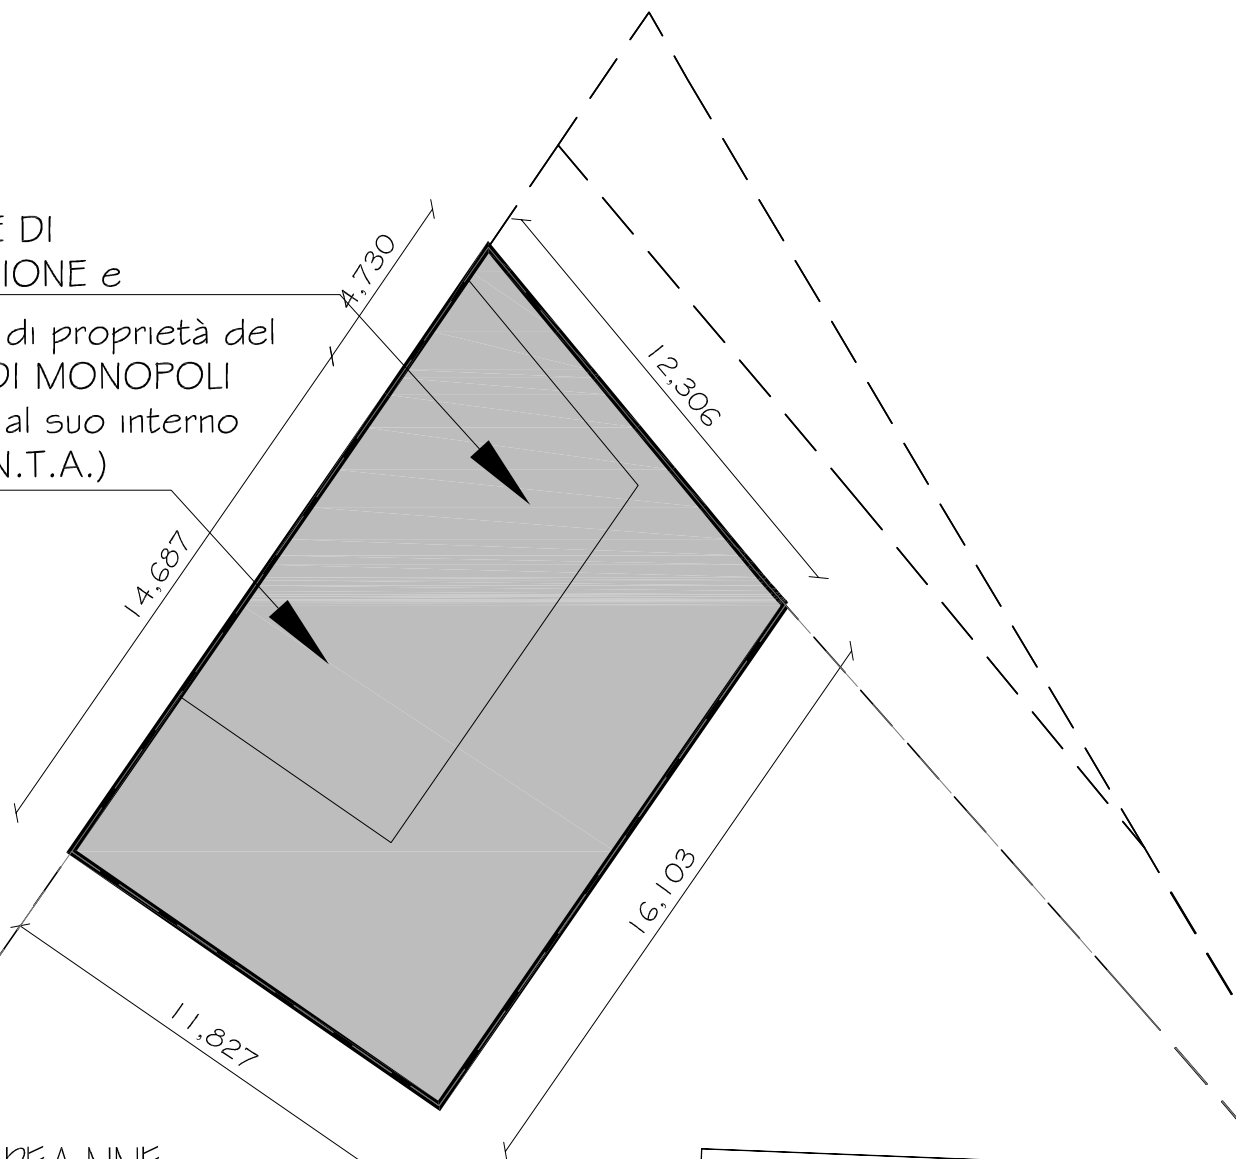

AREA NNE
LOTTO 2
Superficie 2= mq 210,00

