


**Contesti urbani residenziali integrati
 di nuovo impianto
 Ambito Urbano | A8**


Progettazione
 Ing. arch. Claudia Piscitelli
 Ing. arch. Marco Selicato
 Consulenza urbanistica
 prof. Ing. Francesco Selicato

Planimetria di progetto
 Sezioni stradali C-C, D-D, E-E


Tav_16_c

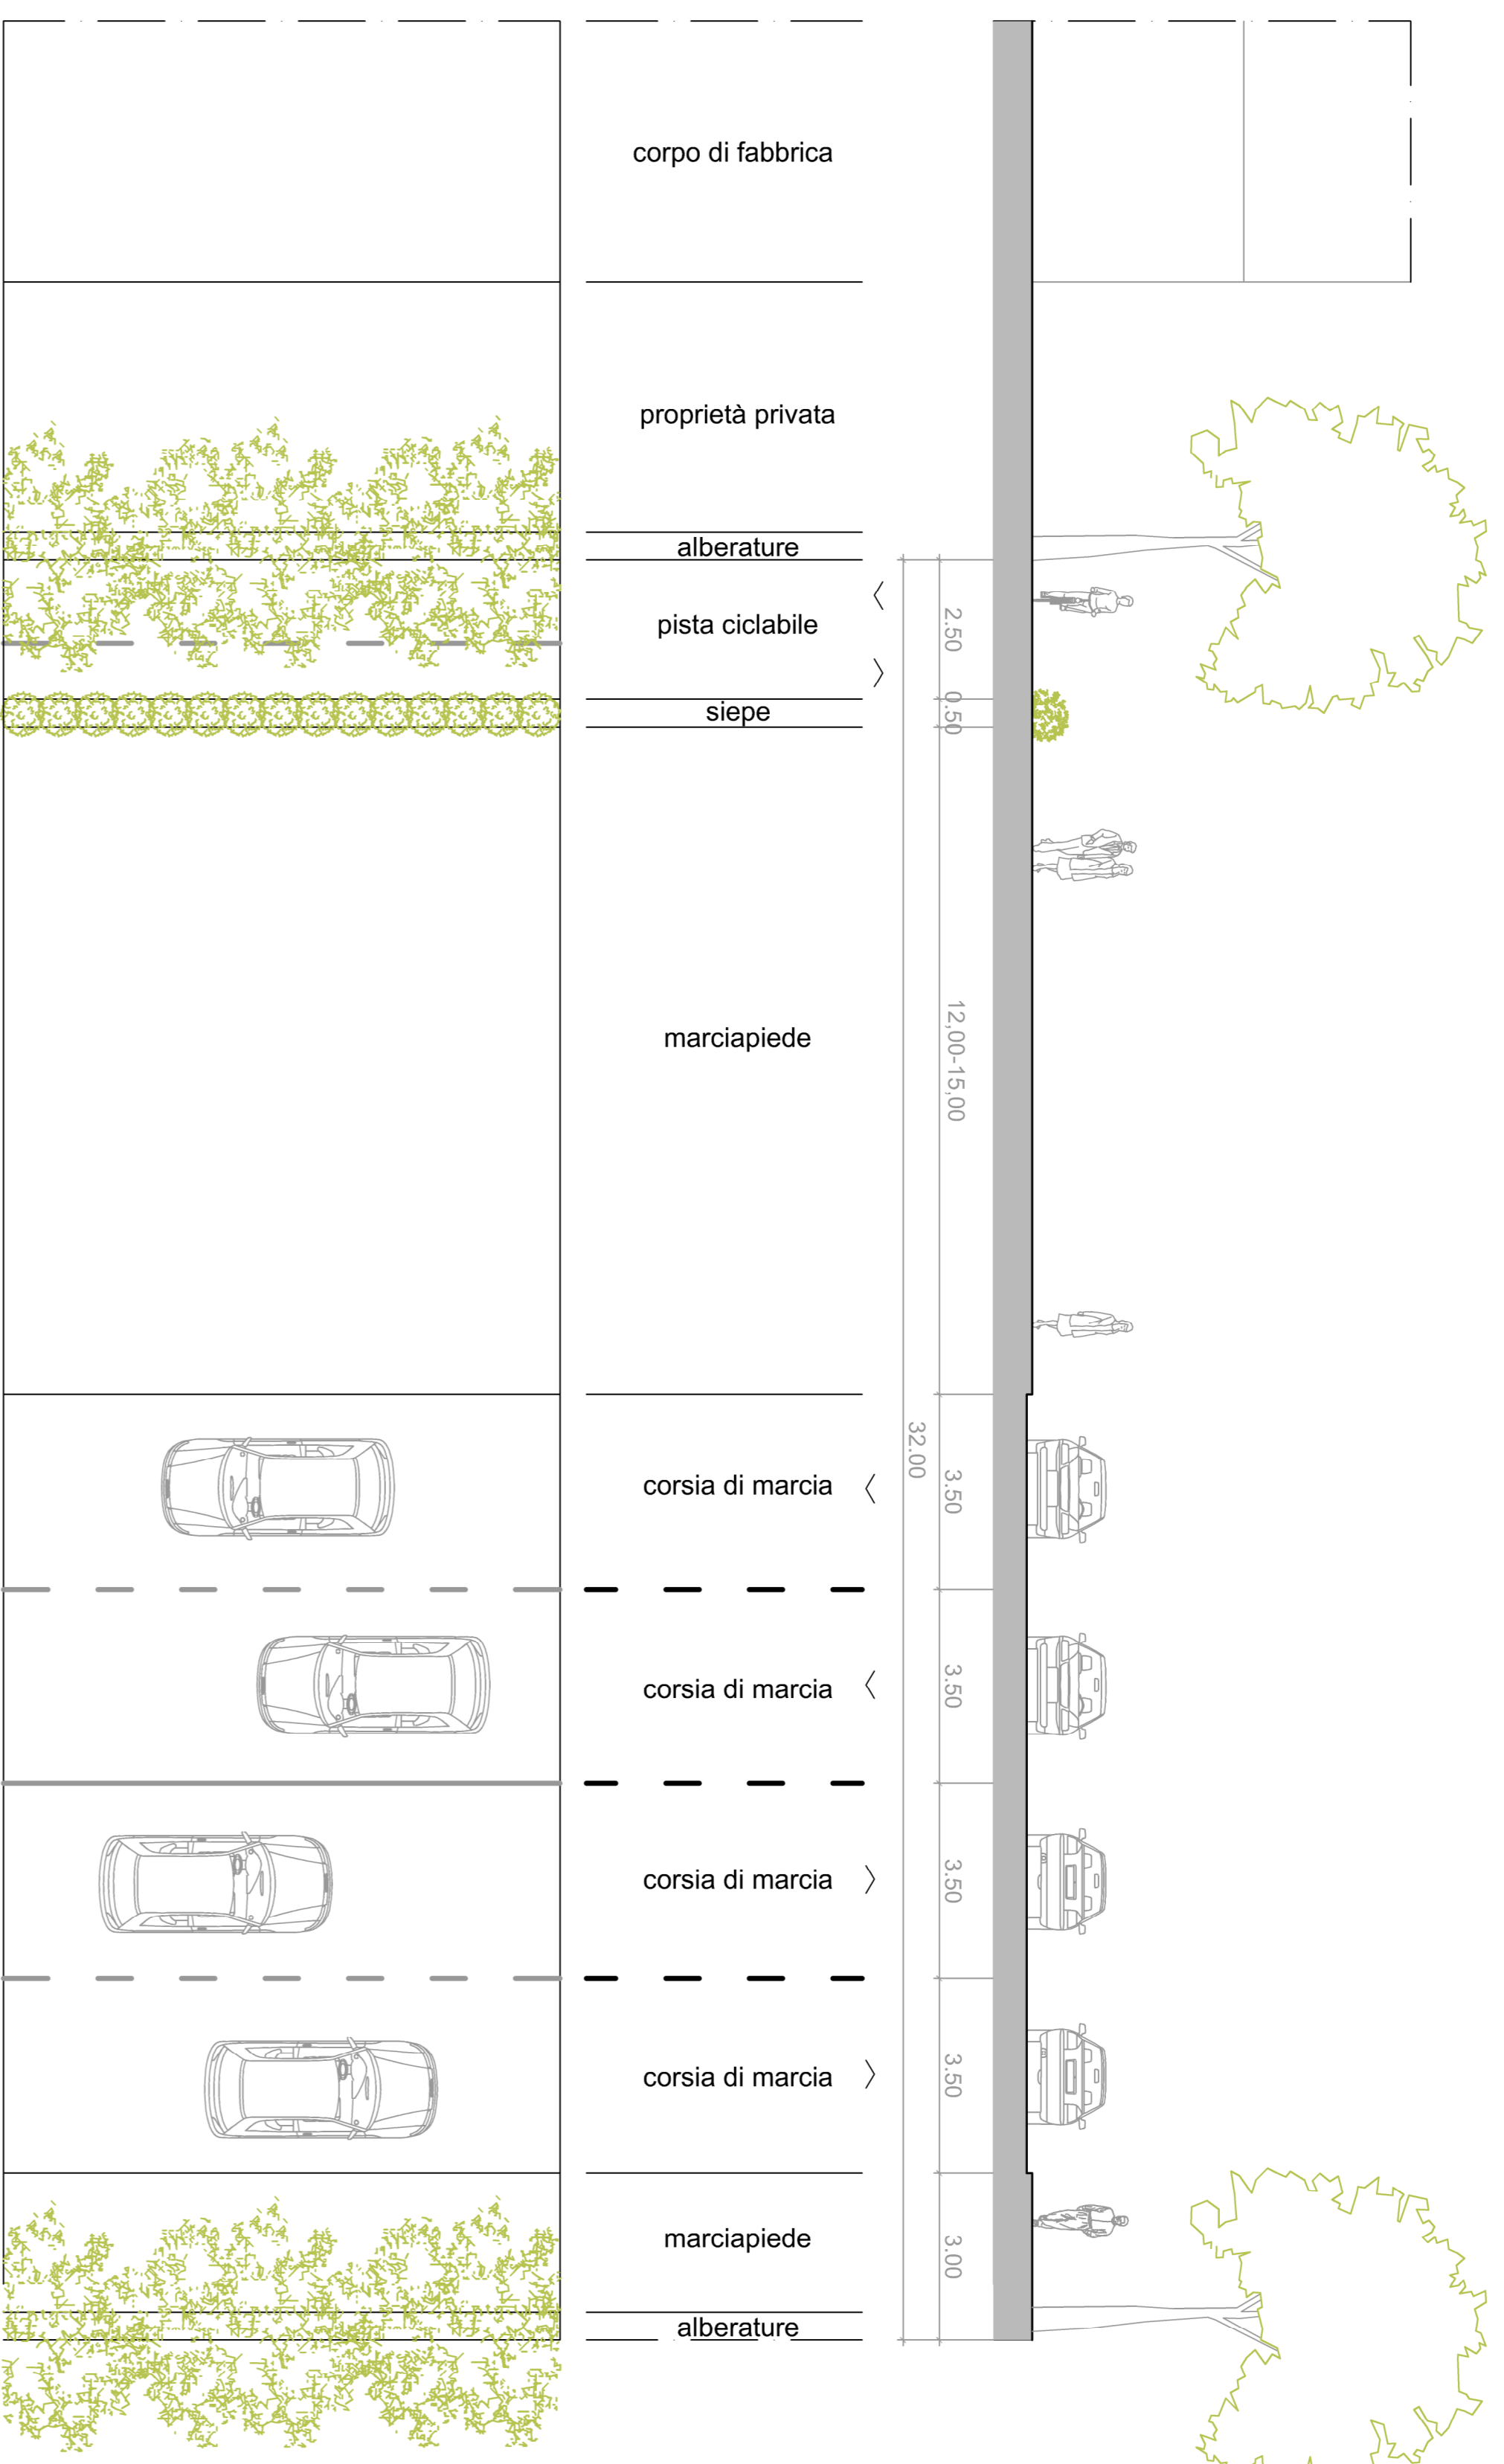

SEZIONE C-C

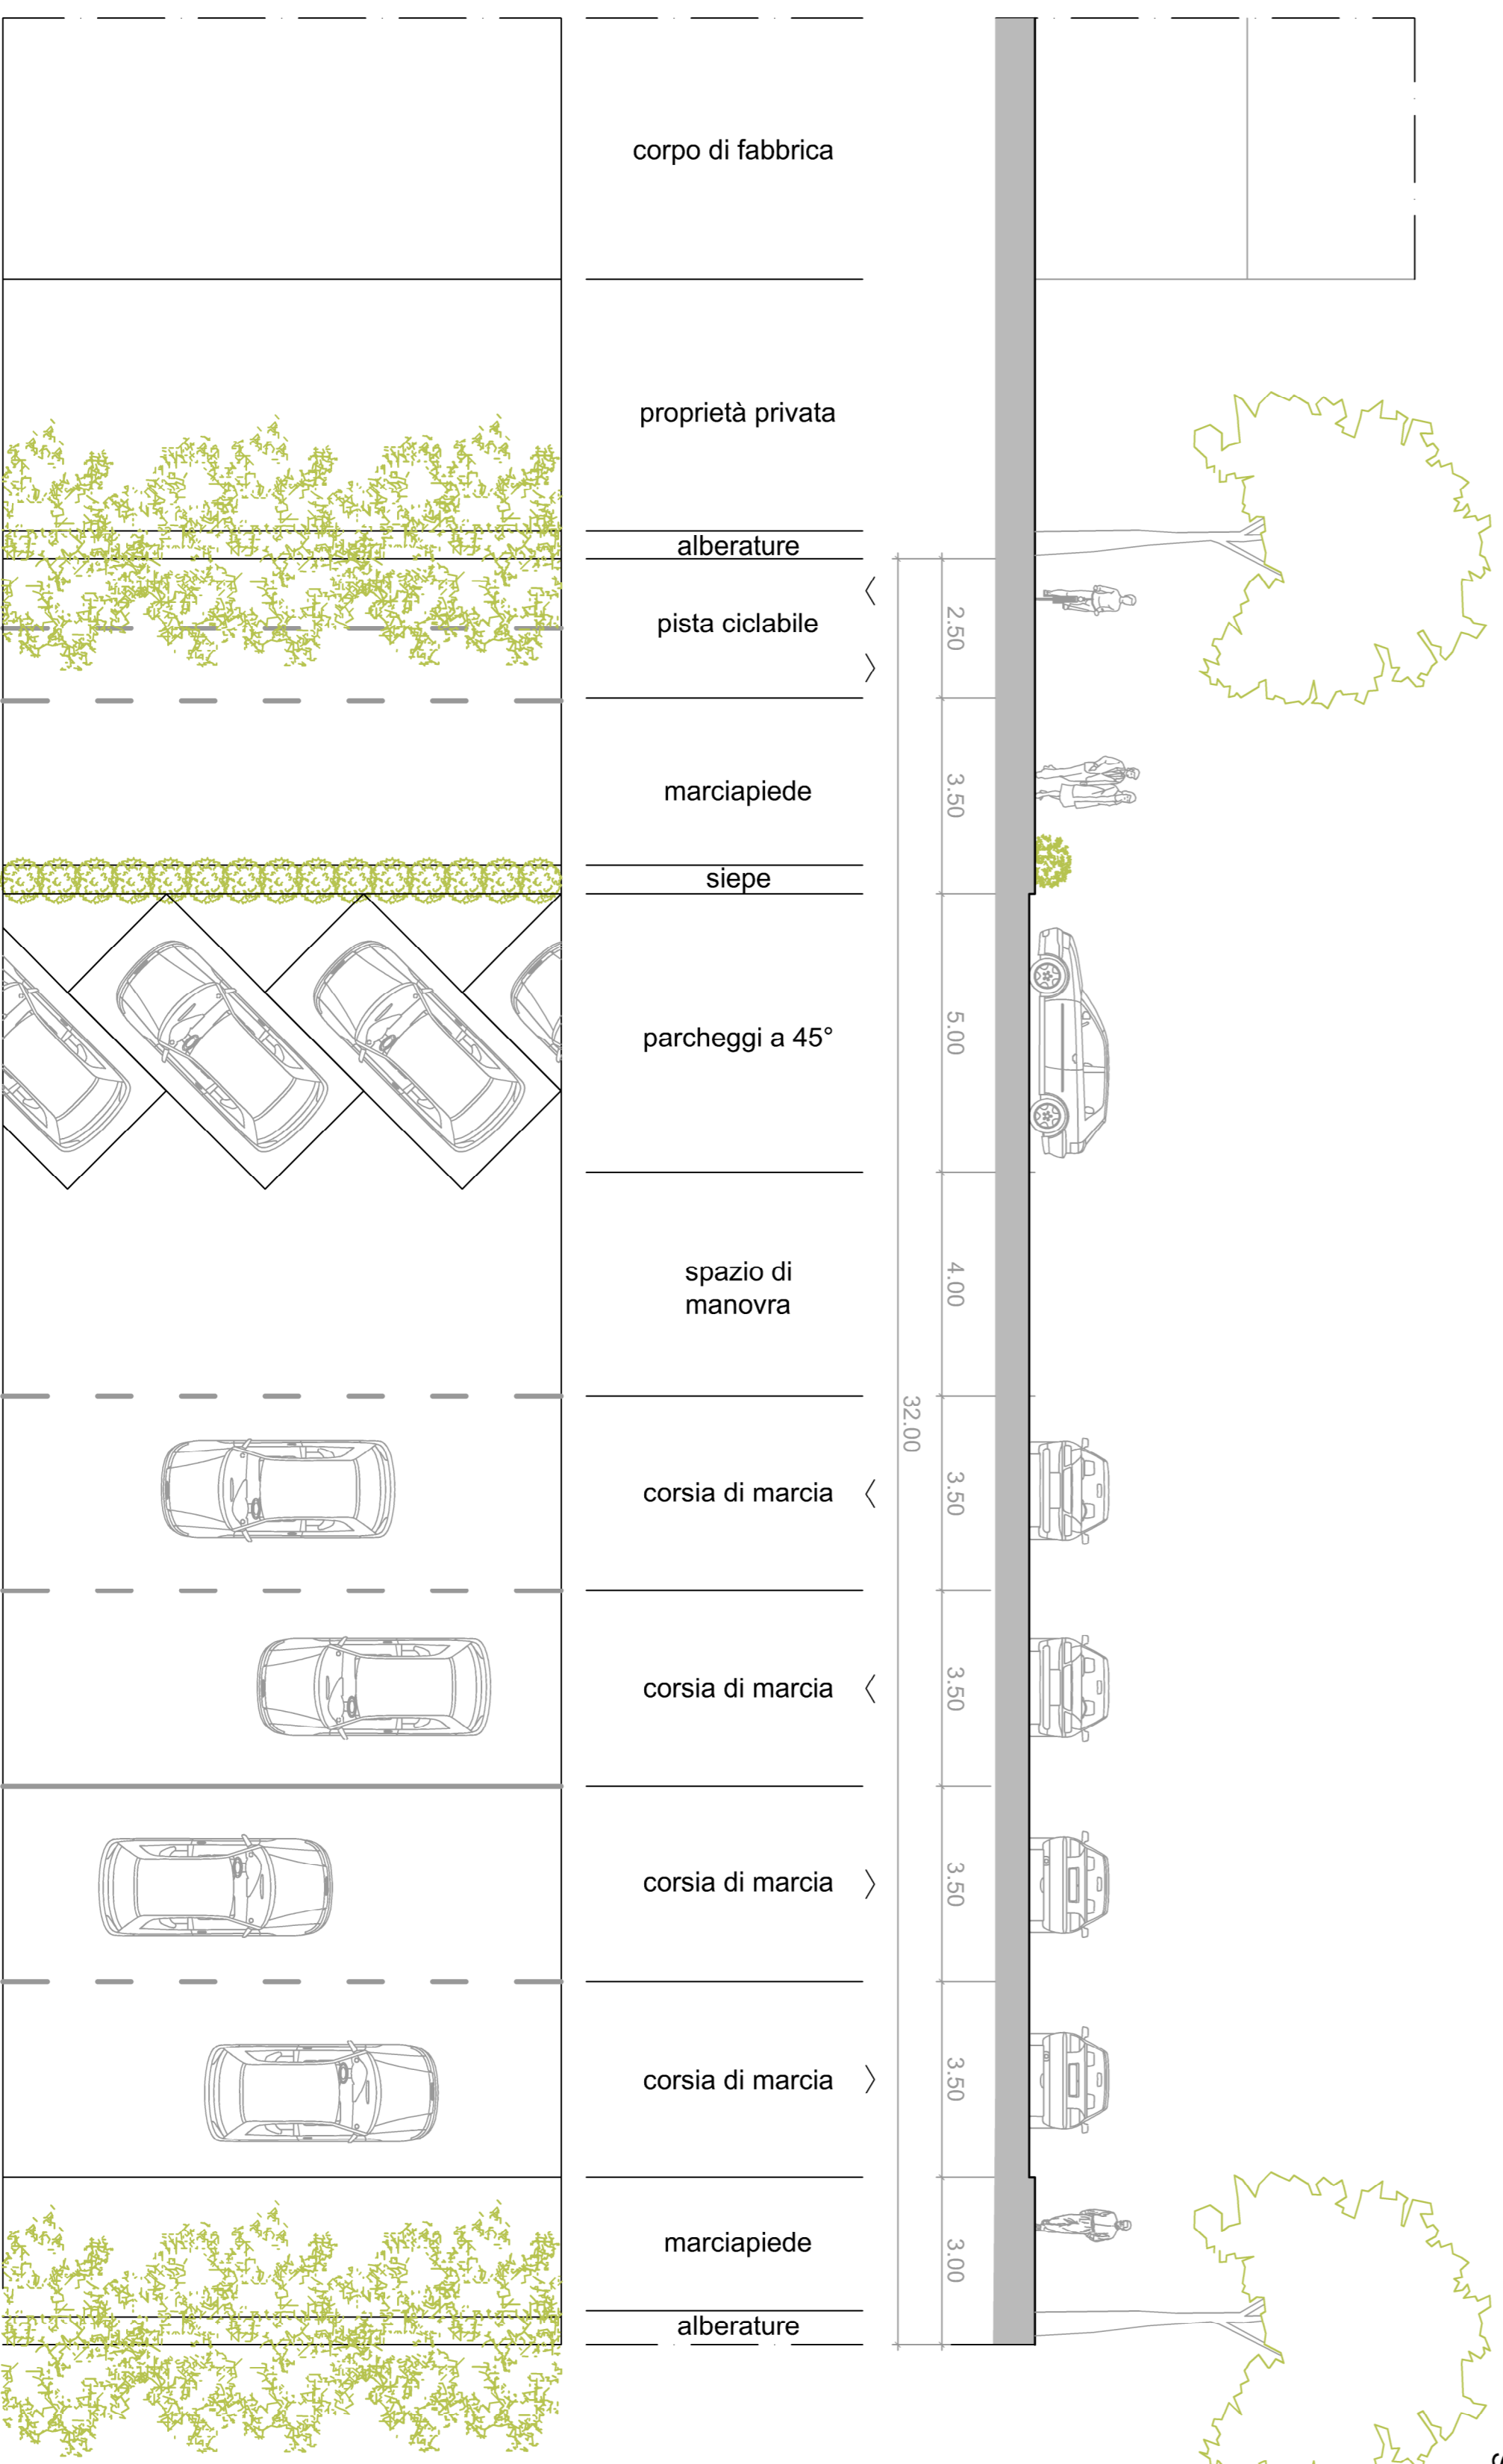

SEZIONE D-D

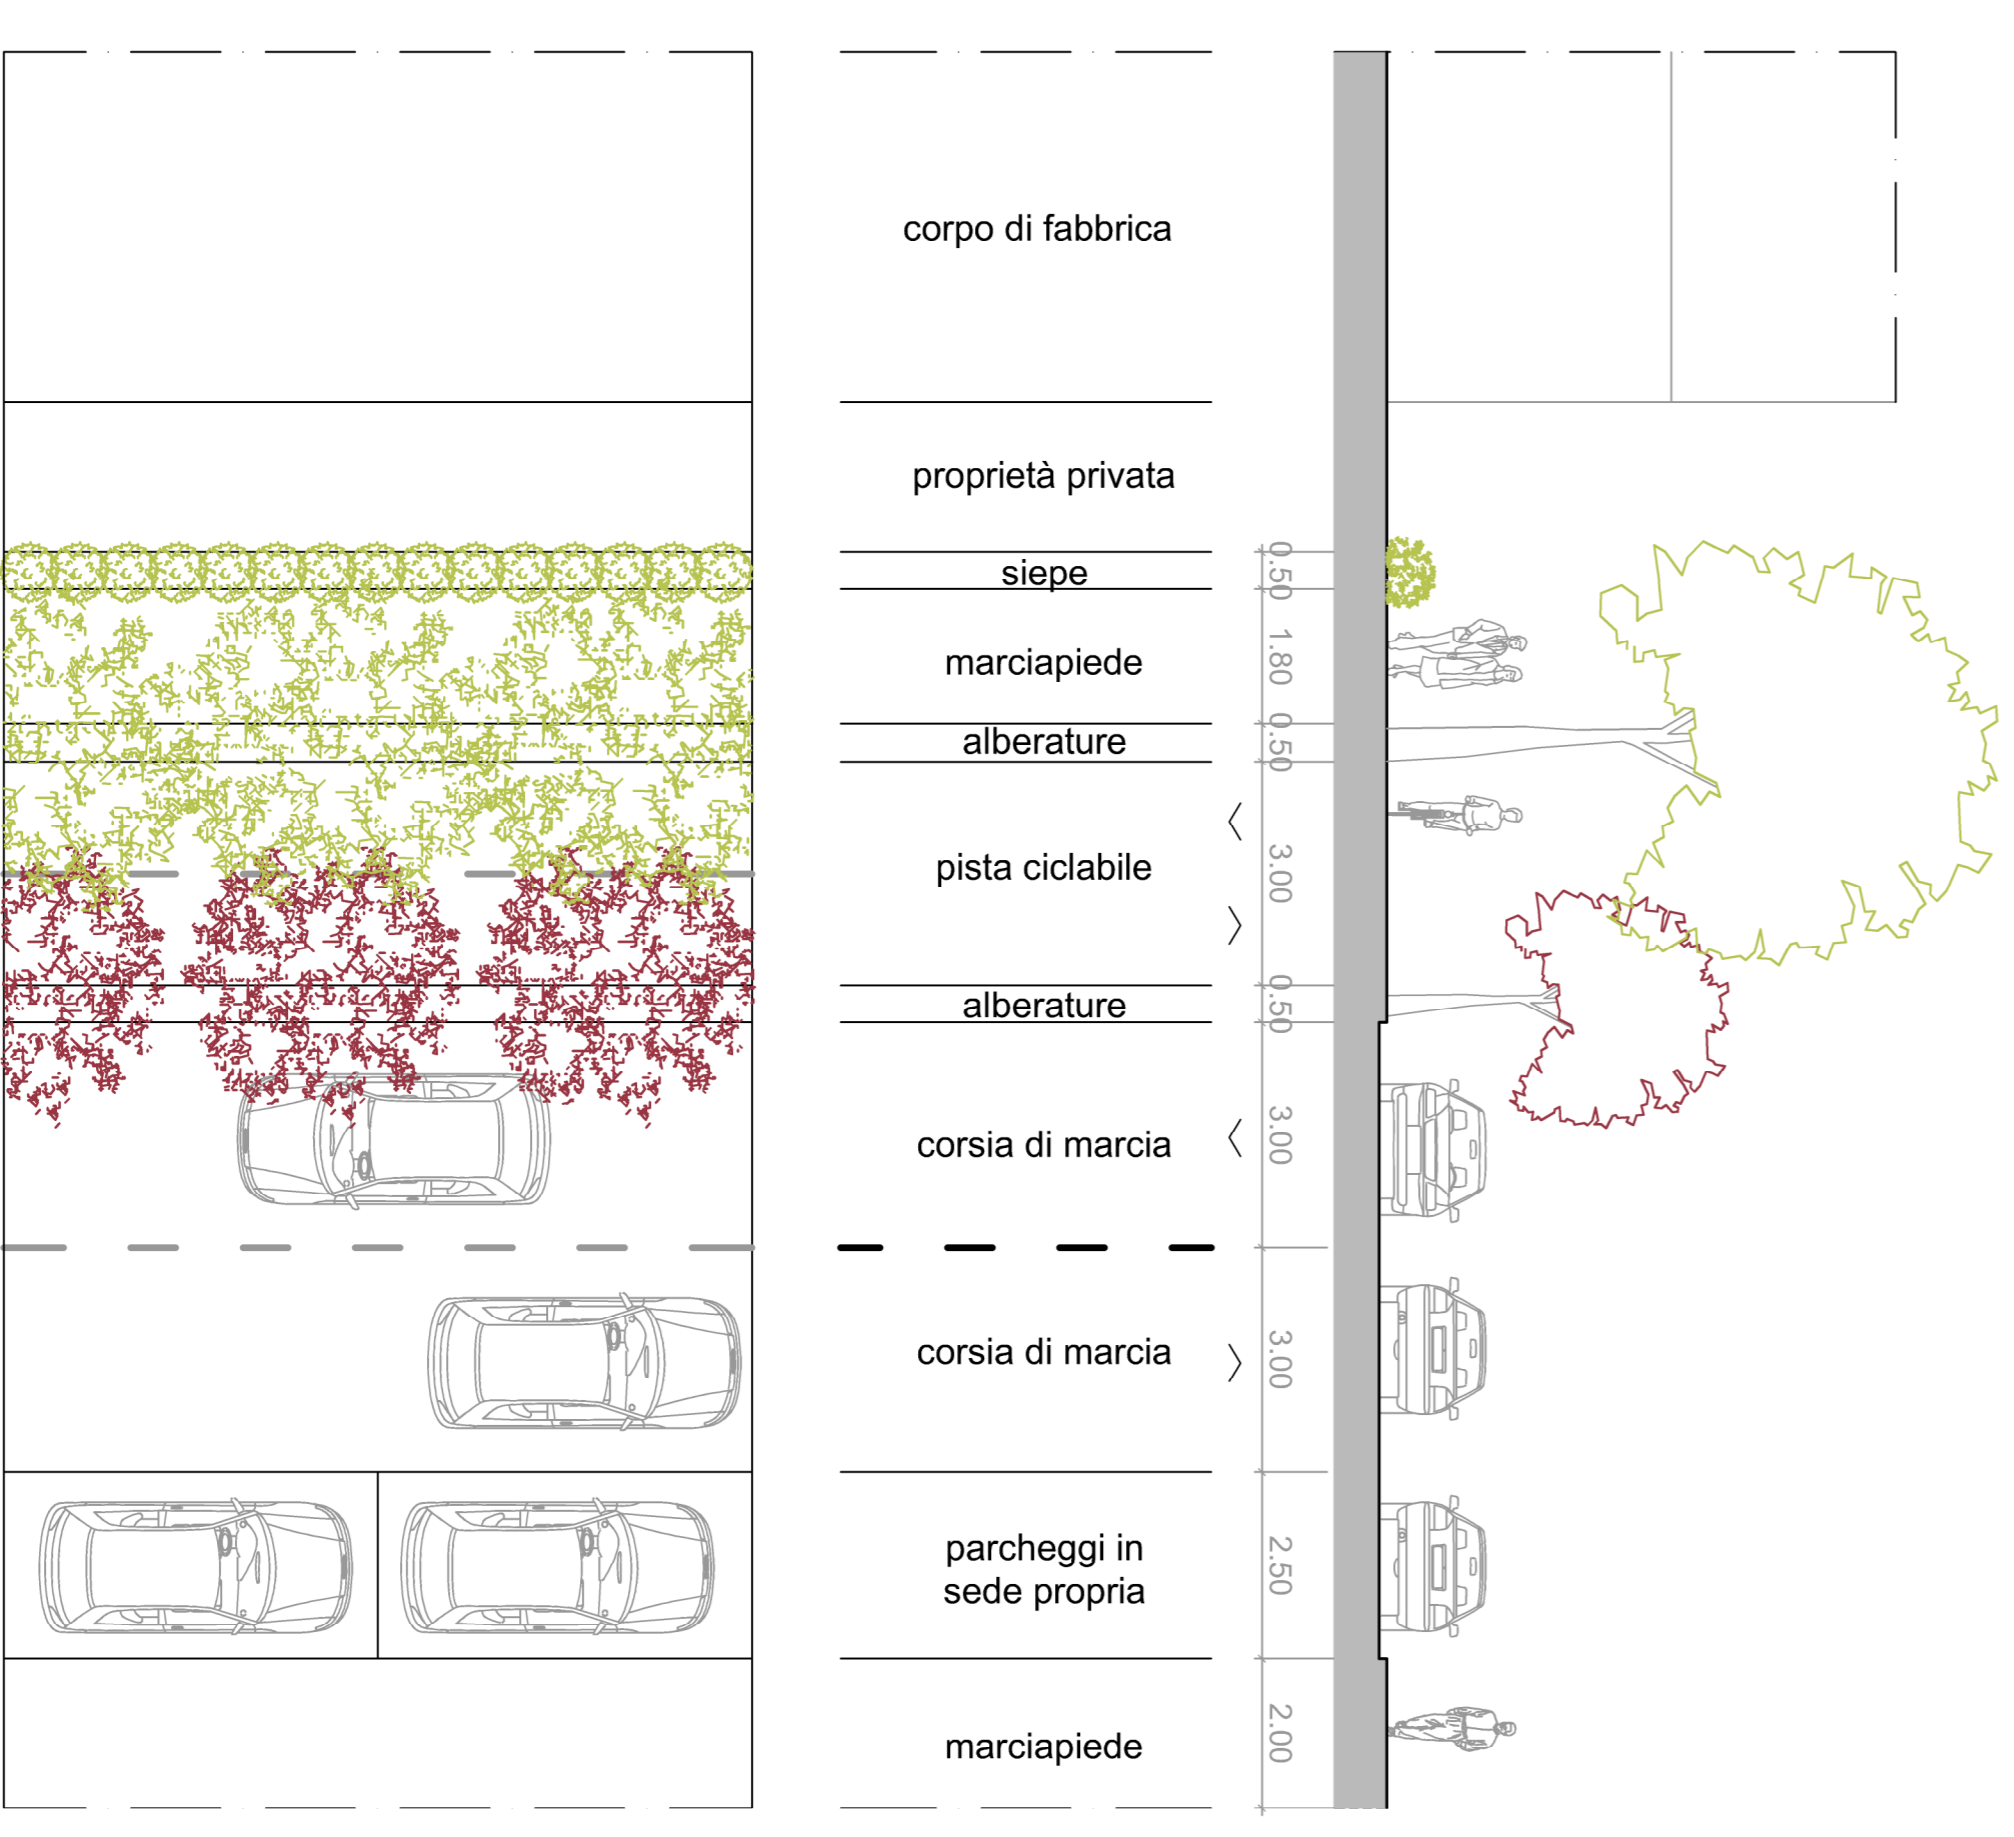

SEZIONE E-E

scala 1 : 100