




Autorità Portuale del Levante
 Piazza C. Colombo n. 1 - 70122 Bari
 Telefono +39 080 578552 Fax +39 080 524549

Aviso Pubblico per la Realizzazione e Gestione di un Approdo Turistico presso il Molo Margherita del Porto di Monopoli

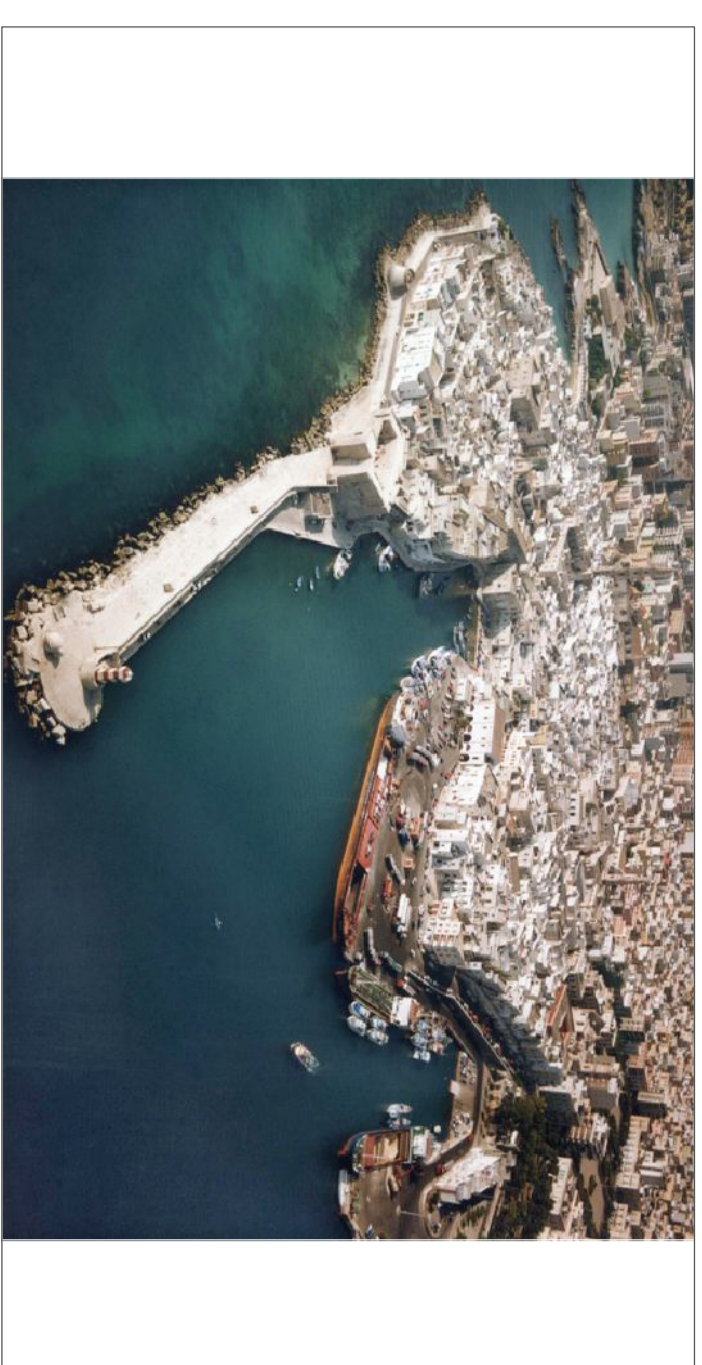

**PROGETTO PRELIMINARE:
 PLANIMETRIA PROGETTO CON QUOTE TOPOGRAFICHE,
 BATIMETRICHE E AREA RICHIESTA IN CONCESSIONE**


PROGETTISTI
 ROTONDO INGEGNERI ASSOCIATI
 Ing. Saverio ROTONDO
 Ing. Francesco ROTONDO
 Ing. Biagio NOBILE

PROPRIONTI
 N.A.P.I. s.r.l.
 VIVOMARE s.r.l.

COLLABORATORE
 AREA STUDI
 Arch. M. Di Angelo
 Arch. G. Marini

Scala 1:500

5

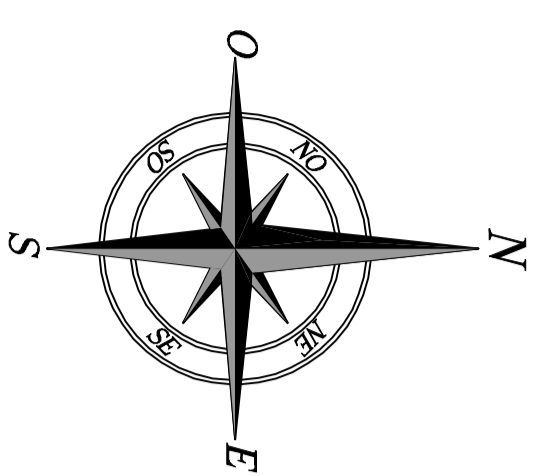

LEGENDA

- SUPERFICIE DELLO SPECCHIO D'ACQUA RICHIESTA IN CONCESSIONE mq 12.890
- SUPERFICIE A TERRA RICHIESTA IN CONCESSIONE
 -SUPERFICIE BLOCCO SERVIZI mq 320 +
 -SUPERFICIE AREA BUNKERAGGIO mq 200 =
 TOTALE SUPERFICIE mq 520

TIPOLOGIA POSTI BARCA:

Tipo S: 8,50 mt. x 2,50 mt.
 Tipo M: 13,00 mt. x 4,50 mt.
 Tipo L: 21,00 mt. x 6,00 mt.

TOTALI
 POSTI N° 97 Tipo S
 BARCA N° 43 Tipo M
 N° 12 Tipo L

