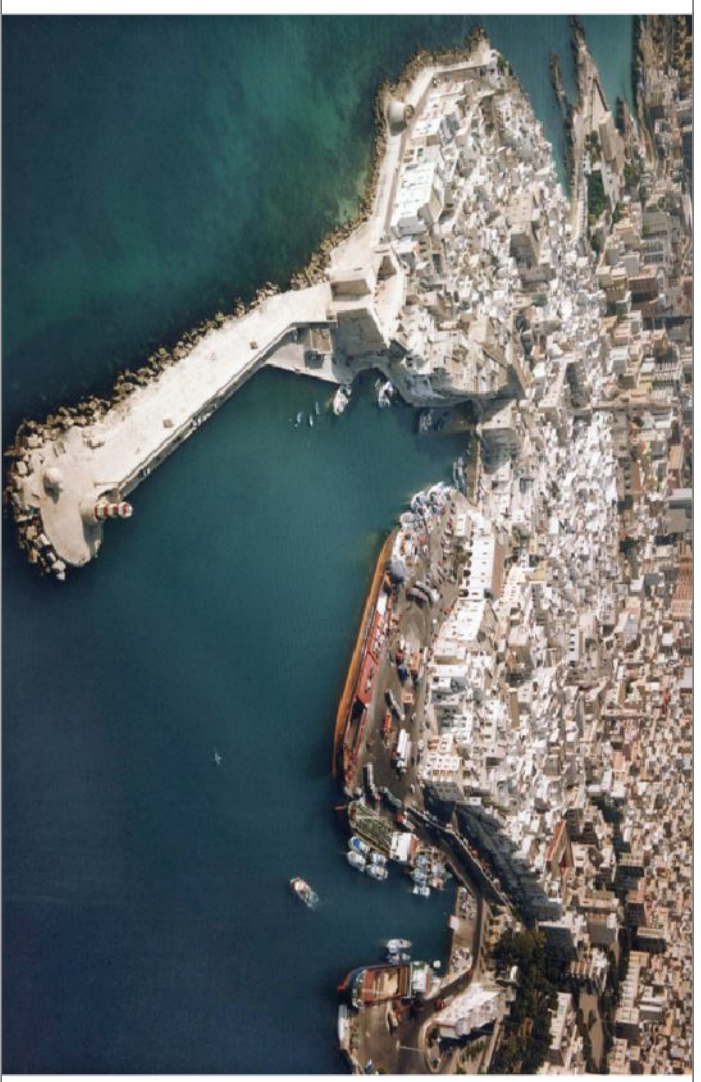


Autorità Portuale del Levante  
Piazza G. Colombo n. 1, 70122 Bari  
Telefono +39 080 578532 | Fax +39 080 524549

**Avviso Pubblico per la Realizzazione e Gestione di un Approdo Turistico presso il Molo Margherita del Porto di Monopoli**



**PROGETTO PRELIMINARE:**

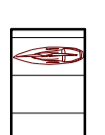

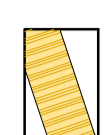
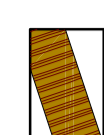

**PLANIMETRIA POSTI BARCA E PARCHEGGI AUTO**

**PROGETTISTI**  
RIFORMA INTERIORE ASSOCIATI  
Via S. Annunziata 9/A - Corchiano (RM)  
M.P. MARI  
Ing. Francesco ROTUNDO  
Ing. Biagio NOBILE  
Via G. Mameli 15 - Bari

**PROPRONENTI**  
VIRIOMARE s.r.l.  
COLLABORATORE  
Arch. Claudio N. Benciofiore  
Via S. Annunziata 9/A - Corchiano (RM)

**6**  
Scala 1:500

**LEGENDA**

-  POSTI BARCA
-  PARCHEGGI AUTO
-  PONTILE GALLEGGIANTE
-  PONTILE FISSO
-  AREA BUNKERAGGIO

**TIPOLOGIA POSTI BARCA:**

Tipo S: 8,50 mt. x 2,50 mt.  
Tipo M: 13,00 mt. x 4,50 mt.  
Tipo L: 21,00 mt. x 6,00 mt.

**TOTALI**  
POSTI S N° 97 Tipo S  
POSTI M N° 43 Tipo M  
BARCA N° 12 Tipo L

