




Autorità Portuale del Levante
 Piazzale C. Colombo n. 1, 70122 Bari
 Telefono +39 080 5788532 | Fax +39 080 5245449

Aviso Pubblico per la Realizzazione e Gestione di un Approdo Turistico presso il Molo Margherita del Porto di Monopoli

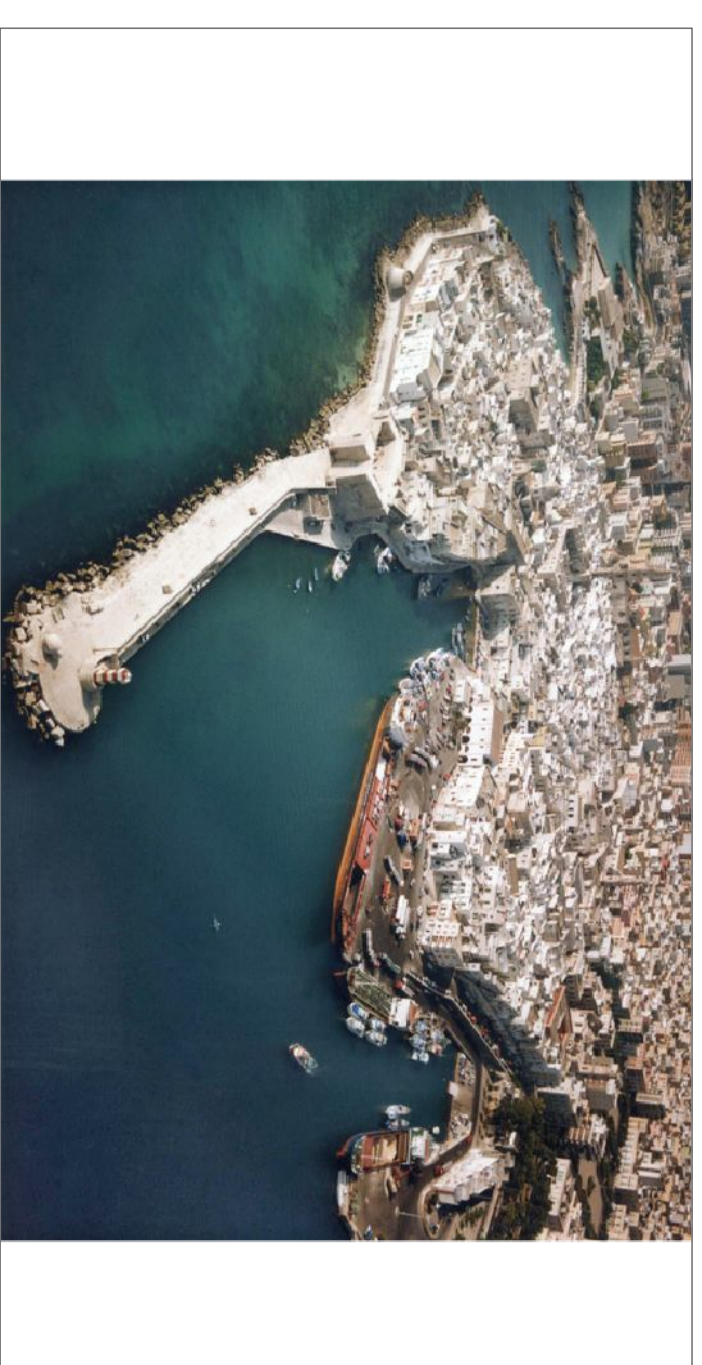


**PROGETTO PRELIMINARE:
 PLANIMETRIA PROGETTO CON QUOTE TOPOGRAFICHE,
 BATIMETRICHE E AREA RICHIESTA IN CONCESSIONE**

PROGETTISTI
 ING. FRANCESCO ROTUNDO
 ING. BIAGIO NOBILE
 (colaboratori)

PROponenti
 M.A.P.I. S.p.A.
 VISIONARE S.p.A.
 COLLABORATORE
 Arch. Claudio N. Bincofiore
 (colaboratore)

Scala 1:500

5

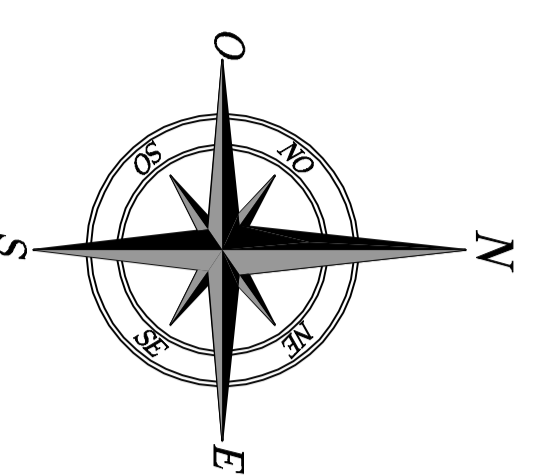

LEGENDA

- SUPERFICIE DELLO SPECCHIO D'ACQUA RICHIESTA IN CONCESSIONE mq 12.890
- SUPERFICIE DEL MOLO RICHIESTA IN CONCESSIONE mq 320

TIPOLOGIA POSTI BARCA:

Tipo S: 8,50 mt. x 2,50 mt.
 Tipo M: 13,00 mt. x 4,50 mt.
 Tipo L: 21,00 mt. x 6,00 mt.

TOTALI
 POSTI N° 97 Tipo S
 BARCA N° 43 Tipo M
 N° 12 Tipo L

