


Autorità Portuale del Levante
Piazza C. Colombo n. 1, 70122 Bari
Telefono +39 080 5788532 | Fax +39 080 5254449

Avviso Pubblico per la Realizzazione e Gestione di un Approdo Turistico presso il Molo Margherita del Porto di Monopoli

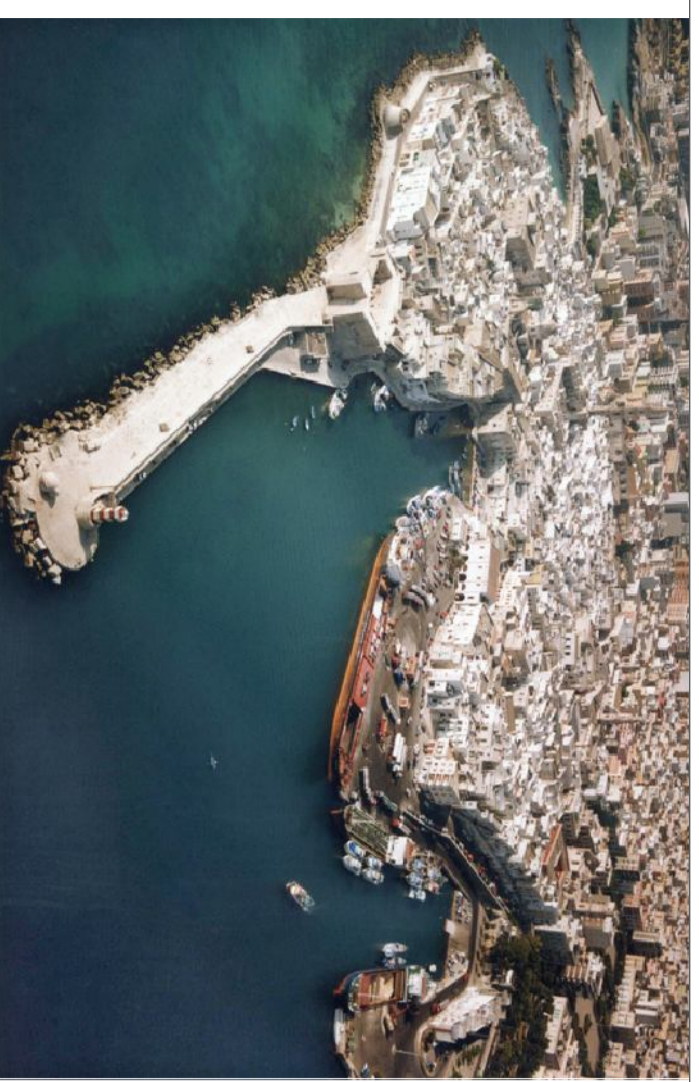

**PROGETTO PRELIMINARE:
PLANIMETRIA RILIEVO CON QUOTE TOPOGRAFICHE
E BATIMETRICHE**

PROGETTISTI
ING. ASSOCIATI
Via S. Andrea 9/10 - Cellone (BA)
Ing. Francesco ROTONDO
Ing. Biagio NOBILE
(Assistenza Merittima) Bari

PROPRONENTI
N.A.P.I. s.r.l.
WIKOMARE s.r.l.
COLLABORATORE
Arch. Claudio N. Biancolfiore
Via M. Orsario 1 - Bari

4
Scala 1:500

