

COMUNE DI MONOPOLI
Provincia di BARI

P.U.E. PER UN COMPARTO CLASSIFICATO
"Aree per attività di nuovo impianto"
compreso tra la Via Baione e la strada Parco di Tucci

SUBCOMPARTO "A"

ELABORATO DI ANALISI :

RILIEVO DEGLI ASPETTI AMBIENTALI

- Caratteri geo-morfologici
- Naturalità e verde
- Risorse ambientali e climatiche

ditte proponenti DAG s.r.l.
Costruzioni EUROCARPEN s.r.l.
NAVE MARIA

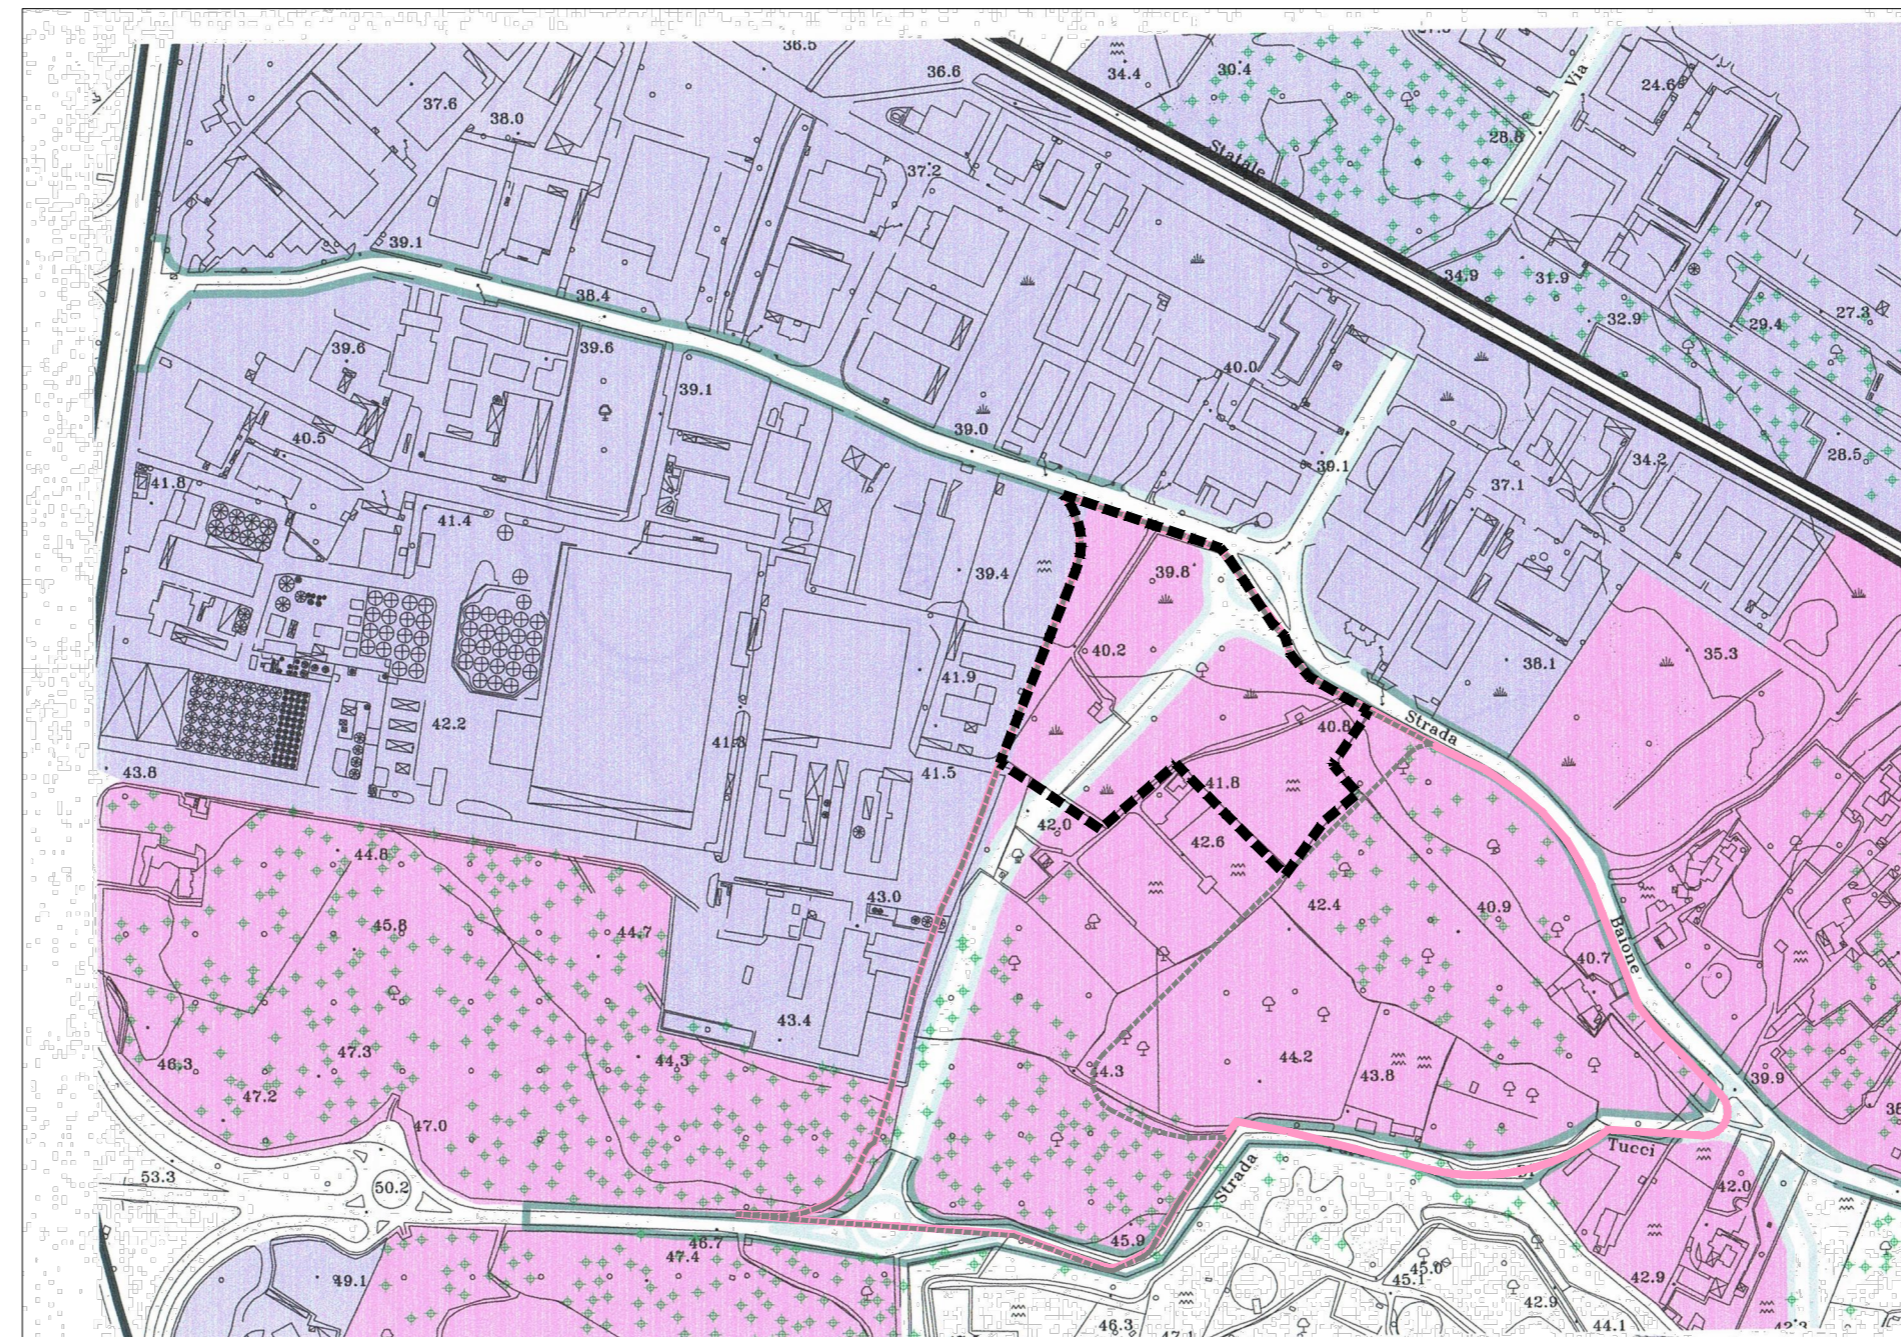
progettisti Ing. LUIGI SORINO Ing. LEONARDO LENOCI
Ing. FRANCESCO SUSCA Ing. INNOCENZO LENOCI

Tavola 1.7

rapp. 1:5.000




Gennaio 2014

P.U.E. SUBCOMPARTO "A" ELABORATO COME DA PLANIMETRIA TAV. 3.24 VISTATA CON PROT. 278 DEL 03/01/2014



ESTRATTO DALLA QCV 1bis del PUG

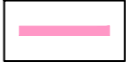Legenda

-  Contesto di appartenenza
-  perimetro PUE sub comparto A
-  perimetro PUE originario

Note :

l'area comprendente il Comparto Edificatorio oggetto del presente PUE non risulta interessata da caratteri geo-morfologici e naturali di rilievo. Alcune aree interessate dall'intervento risultano coltivate ad uliveto, con la presenza di alberi di ulivo censiti dal PUG, ma non presenti nell'elenco provvisorio approvato con delibera di Giunta Regionale n. 345/2011 ai sensi della L.R. n. 12 / 2007.

10gen01.dwg Server\PROGETTI\DA\PU\Elaborato Definitivo 20.01.2014\10gen01.dwg