
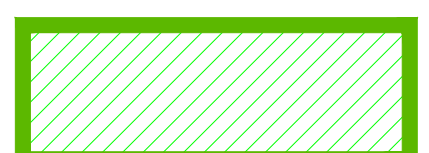


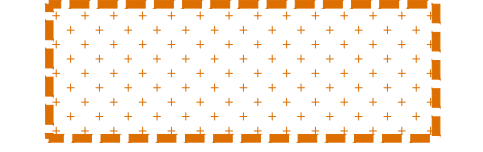


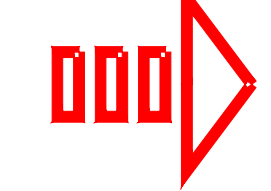
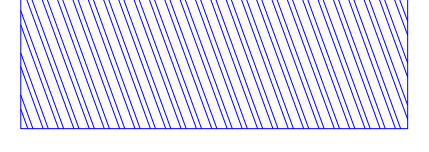
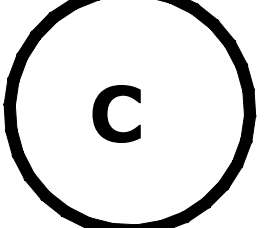
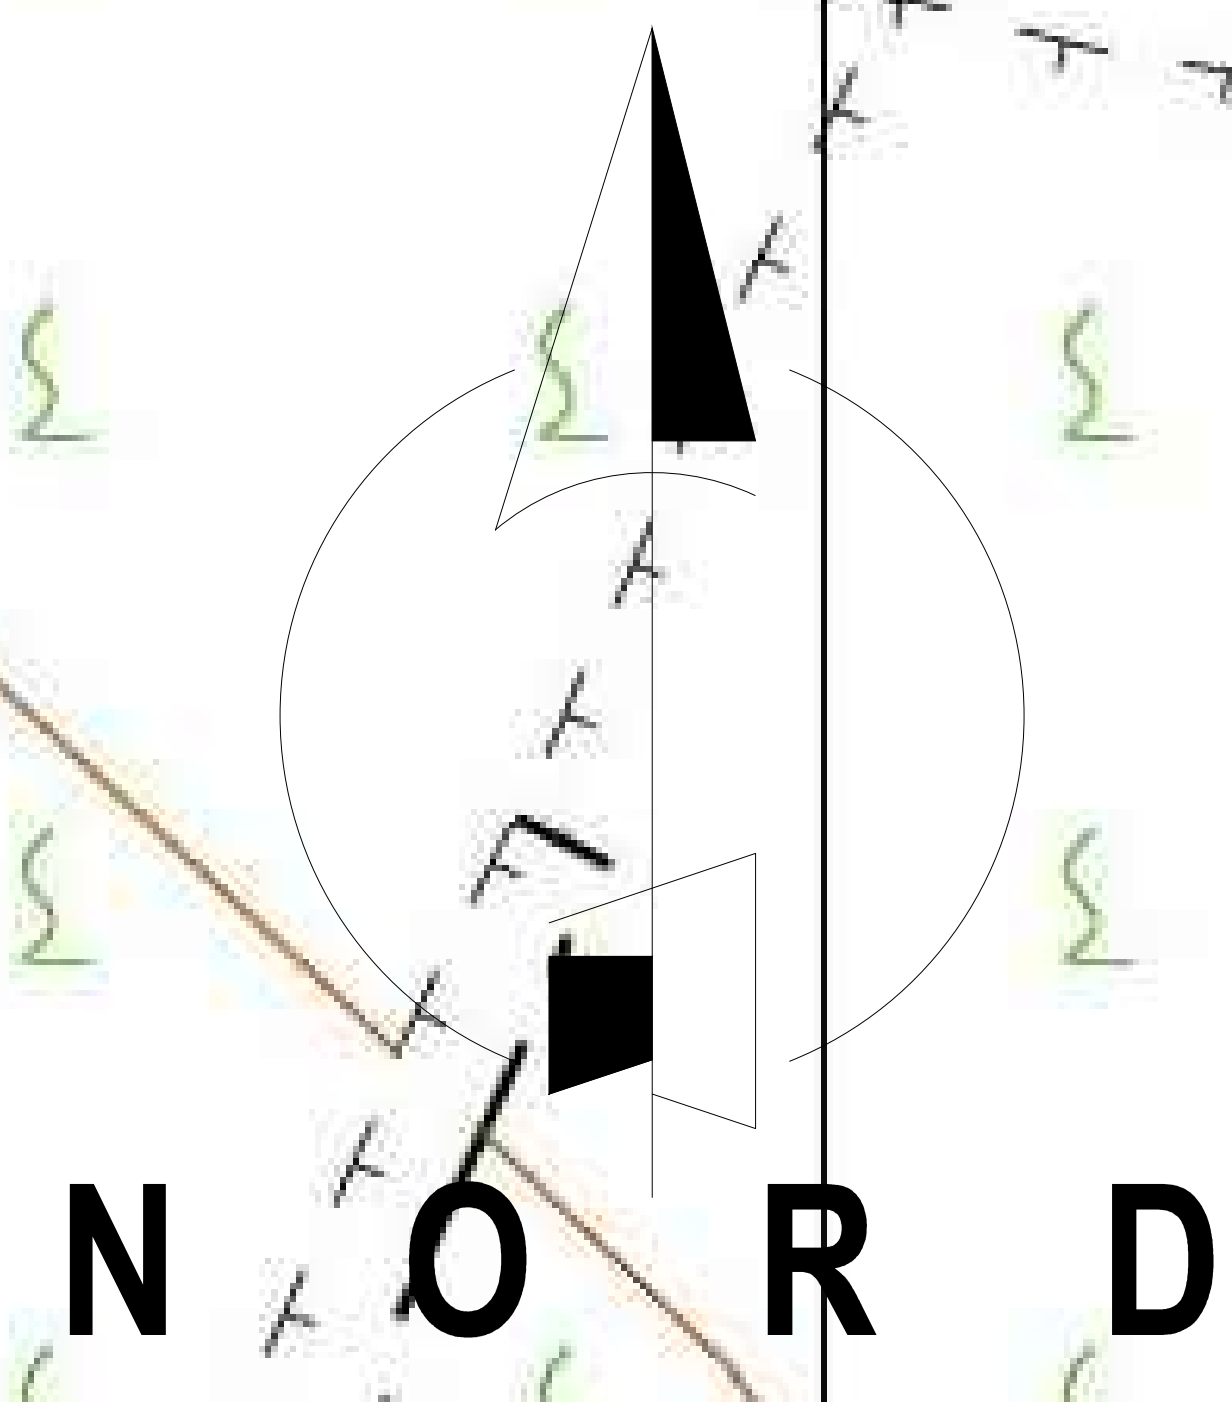


**LEGENDA :**

-  Perimetro PUE di progetto  
4C-5C-6C-70C-71C-75C-76C-103C
-  Area di pertinenza Macchia
-  Viabilità Provinciale
-  Viabilità Comunale
-  Fascia di rispetto alla viabilità
-  Muretto a secco di delimitazione delle singole proprietà
-  Viabilità interna al PUE, esistente e di progetto
-  Accesso alle singole proprietà
-  Parcheggio pubblico P2
-  Ambiti limitrofi



STUDIO TECNICO  
**FIUME ING. VITO ANDREA**  
 Via Martiri 16.03.1978 n.28 - 70043 - Monopoli (Bar)  
 Telefax 0808303120 - E-mail: ingfiume@media.it

ARCHITETTO NICOLA CARDO  
 Via Mazzini,65 - 70043 - Monopoli (Bar)  
 Telef 339/5025285 - E-mail: architnicolacardo@iscail.it

COMUNE DI MONOPOLI  
 PROPOSTA DI ADOZIONE  
 PIANO URBANISTICO ESECUTIVO (P.U.E.)  
 ALLA CONTRADA SAN BARTOLOMEO  
 COMPARTI 4C-5C-6C-70C-71C-75C-76C-103C

PROGETTO	CALCOLI IN C.A.	COMITENTE
DIR. LAVORI	IMPRESA	

2	Emissione	26-05-2014	PRIMO DIRIGENTE	ING. V. A.	ING. V. A.
3	Emissione	19-05-2014	CAPOREDATTORE	ING. N. C.	ING. N. C.
N°	DESCRIZIONE	DATA	DISSEGNIATO	CONTROLLATO	APPROVATO

1:500