

COMUNE DI MONOPOLI
Provincia di Bari

COMMITENZE

Colucci Vitantonio

Limm s.r.l.

Ielso s.r.l.

Longo Consiglia

Brunetti Anna Domenica
(in nome proprio e dei suoi figli Longo Antonio, Eleonora e Maria)

PROGETTISTI

Ing. Luigi Sorino
Collab. Francesco Sorino

Tavola
1.7

P.U.E. denominato "Ata 1.2"
compreso tra via Aldo Moro e
Via Marina del Mondo

ELABORATI DI ANALISI


rilievo degli aspetti ambientali delle aree interessate dal PUE e del loro intorno significativo

- caratteri geo-morfologici, naturalità e verde
- risorse ambientali e relativa criticità
- fattori ambientali e climatici

Data: maggio 2015
Scala: 1 : 2.000

studio tecnico Ing. Luigi SORINO
Via Ten. Vitti, 106 - Monopoli (BA) - tel. 0809306290
studiotecnicosorino@gmail.com ingorino@tiscalinet.it

SISTEMA DELLE FUNZIONI

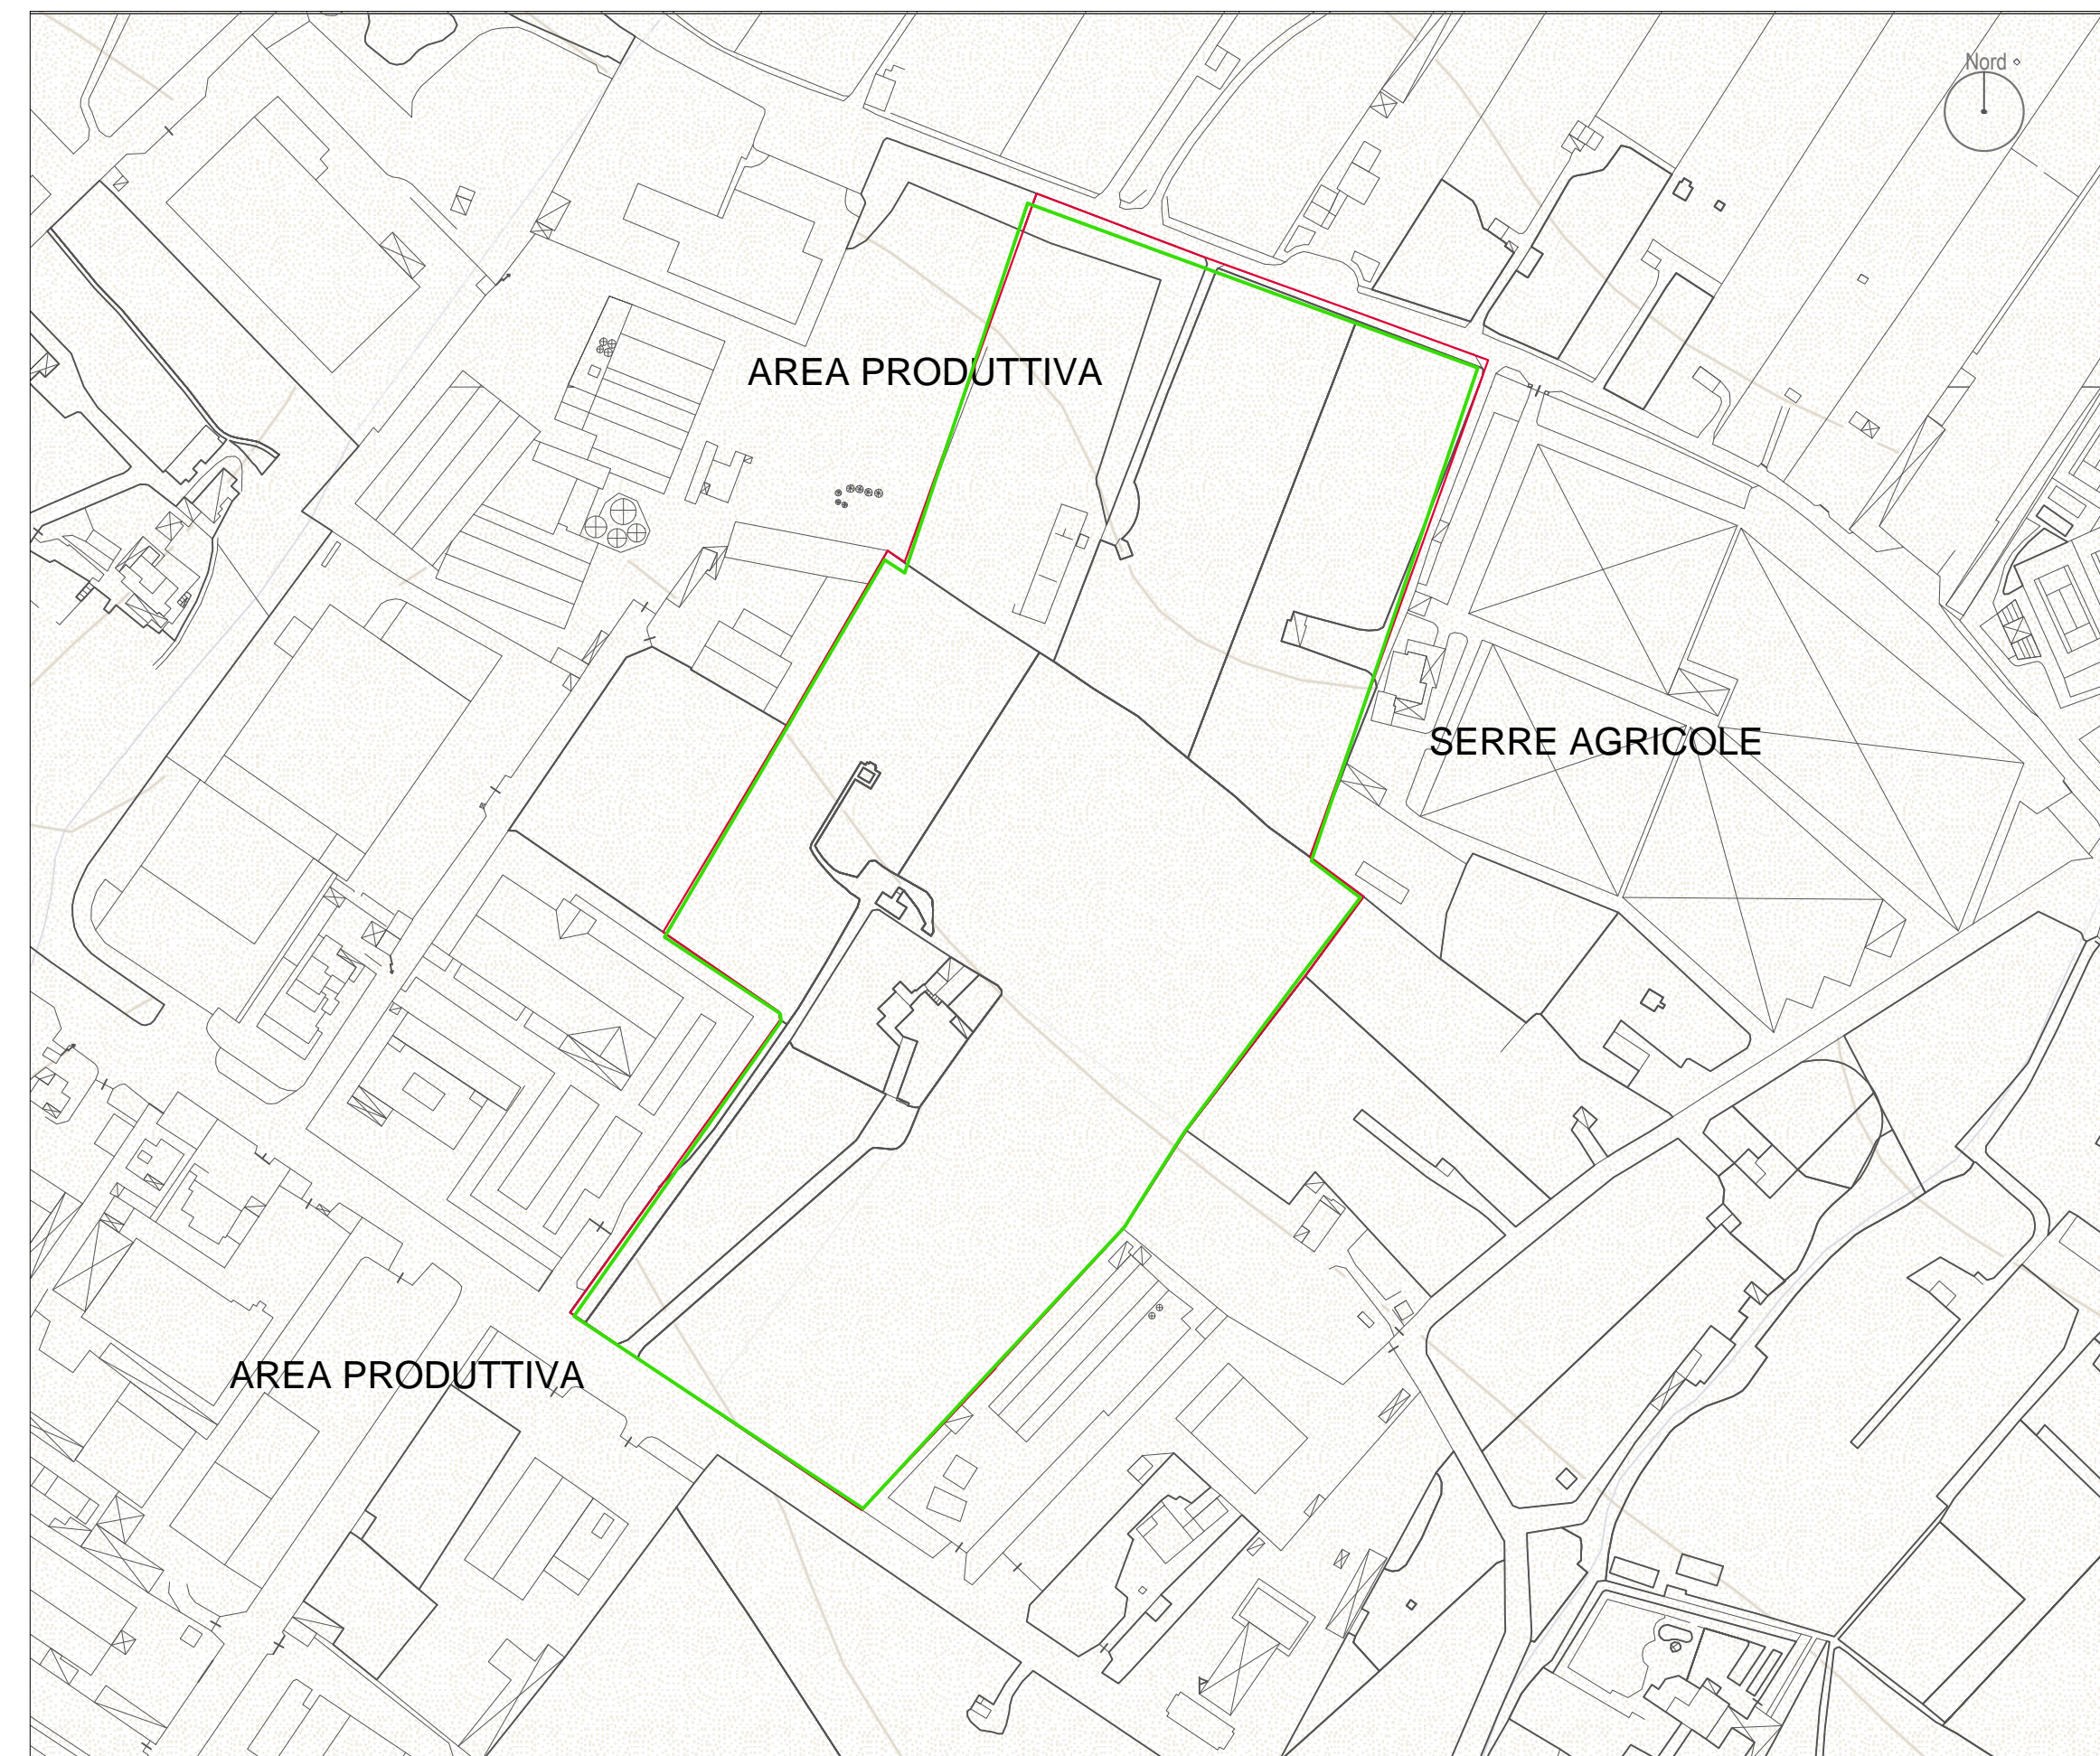


LEGENDA



SISTEMA DEL VERDE



LEGENDA

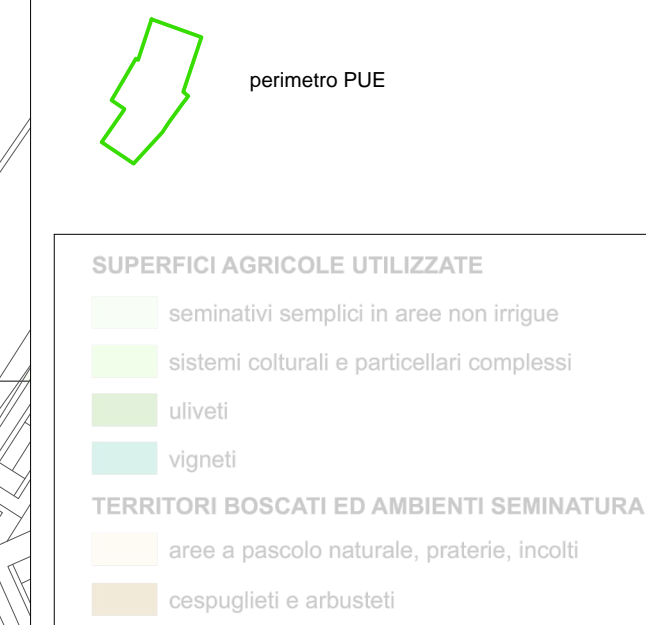

FATTORI AMBIENTALI E CLIMATICI

