

COMUNE DI MONOPOLI
Provincia di Bari

P.U.E. denominato "AtA 1.2"
compreso tra via Aldo Moro e
Via Marina del Mondo

ELABORATI DI PROGETTO

Profili longitudinali delle opere da realizzare e
sezioni tipo stradali

COMMITENZE

Colucci Vitantonio

Lico s.r.l.

Ielso s.r.l.

Longo Consiglia

Brunetti Anna Domenica

(anche in nome dei suoi figli Longo Antonio, Eleonora e Maria)

PROGETTISTA

Ing. Luigi Sorino

COLLABORATORE

Dr. Francesco Sorino

Tavola
4.5

Data: giugno 2014

Scala: 1:50


studio tecnico Ing. Luigi SORINO
Via Ten. Vitti, 106 - Monopoli (BA) - tel. 0809306290
studiotecnicosorino@gmail.com - lngsorino@tiscalinet.it

SEZIONI STRADALI

scala 1:100


CATEGORIA F URBANA (Fu)
(rif. Tav. 17 PUG / P)

nuova viabilità di progetto

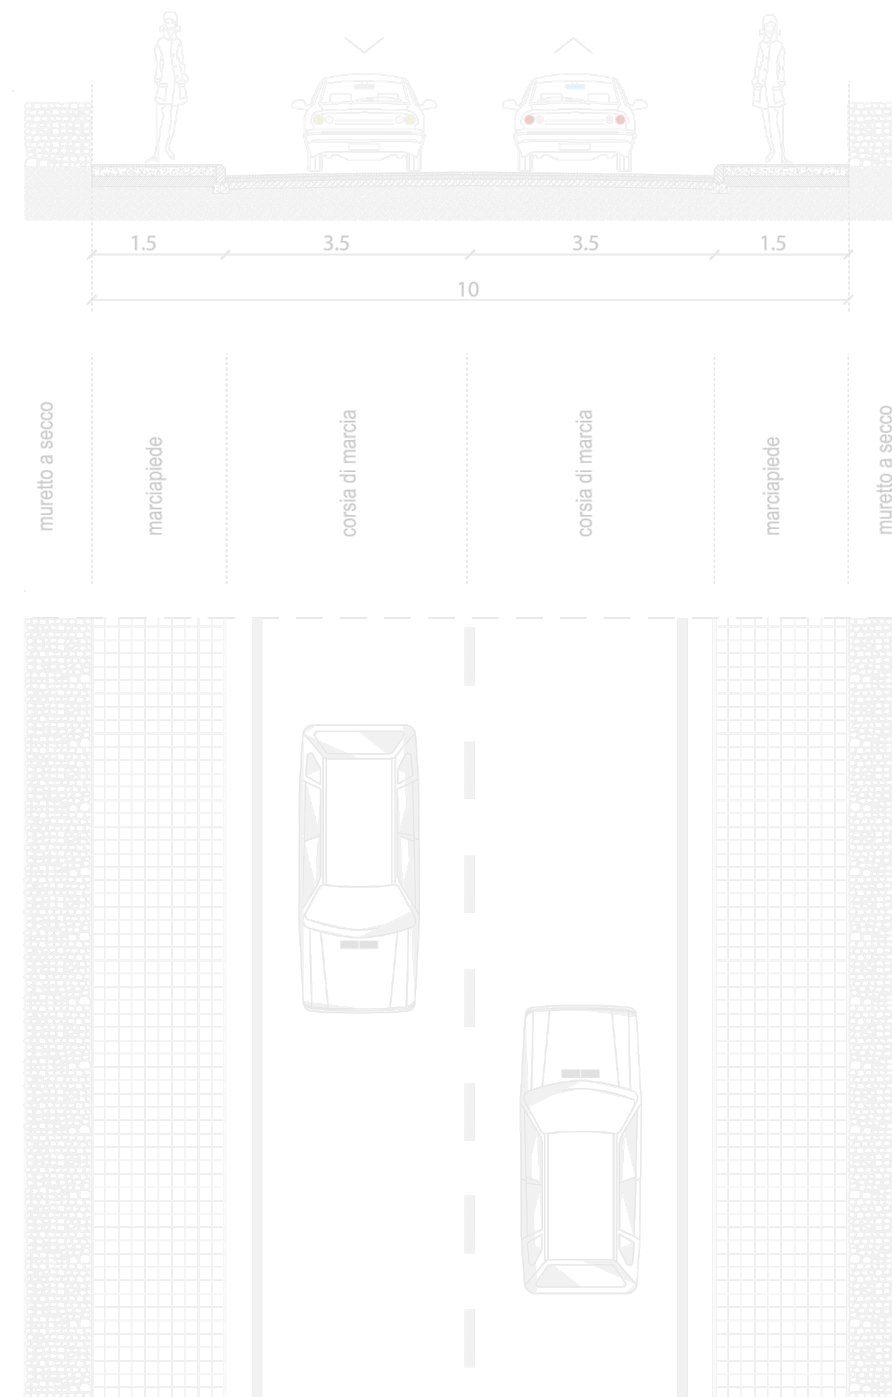



STRADA LOCALE (TIPO F)
D.Lg. n. 285/92 art. 2

ipotesi di nuova viabilità integrativa di progetto in caso di
successiva adesione dei proprietari non firmatari del PUE

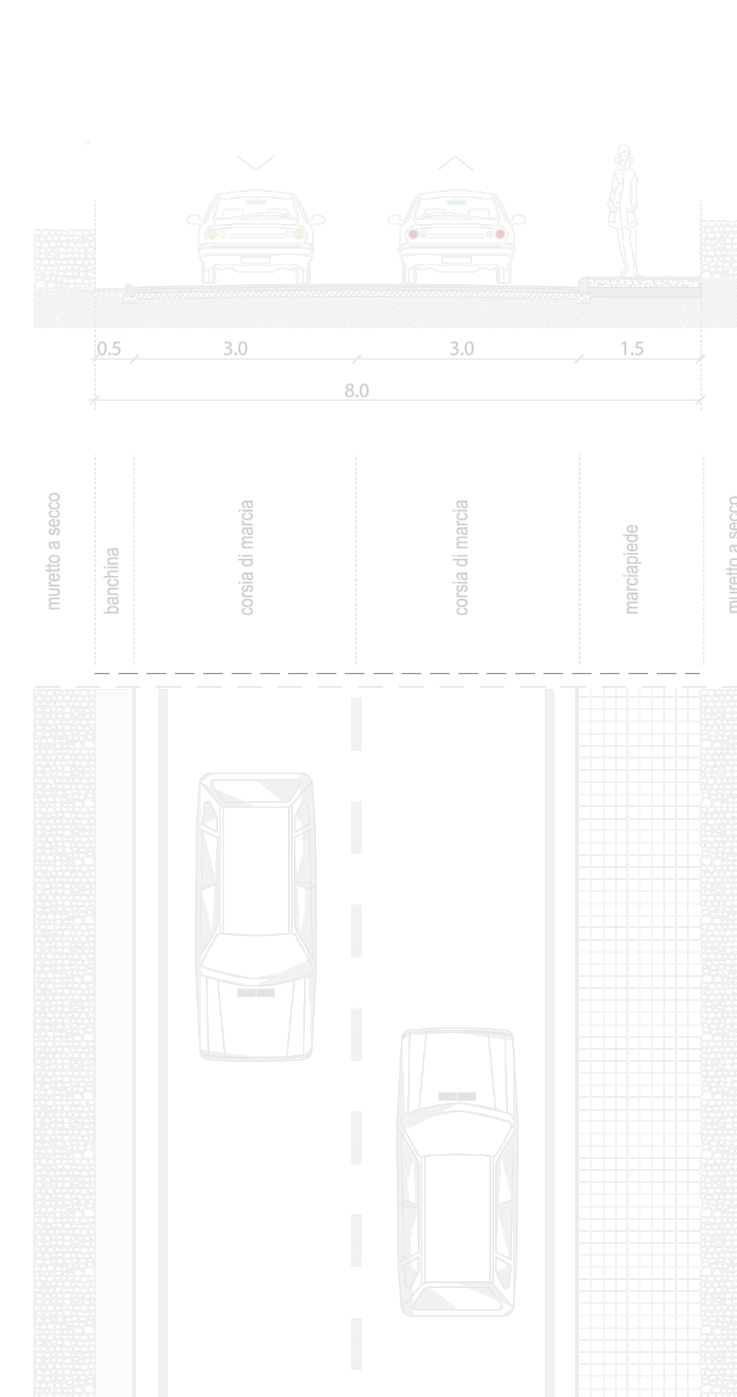

PARTICOLARE PAVIMENTAZIONE PARCHEGGI CON GRIGLIATO DRENANTE
scala 1: 10

elemento alveolare in polietilene ad alta densità riciclato (sp. 4,5 cm)
riempimento con misto di ghiaia compatta per area parcheggi

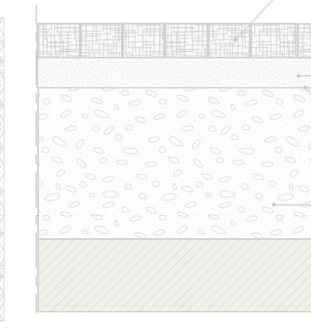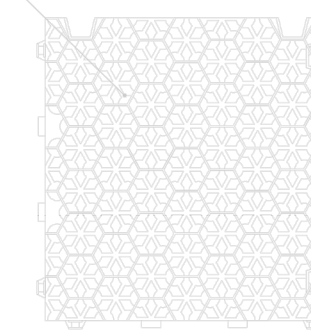

elemento alveolare ad alta densità riciclato (sp. 4,5 cm)
riempimento con misto di ghiaia compatta

letto di appoggio composcomposto da sabbia (sp. 4 cm)

strato separatore in poliestere non tessuto

misto di ghiaia compatta e rullata (sp. variabile)

PARTICOLARE SEZIONE STRADALE
scala 1: 10



conglomerato bituminoso tappetino d'usura (sp. 5 cm)

conglomerato bituminoso di collegamento binder (sp. 7 cm)

strato di fondazione in misto granulare stabilizzato (sp. variabile)