

**COMUNE DI MONOPOLI**  
Provincia di Bari

P.U.E. denominato "AtA 1.2"  
compreso tra via Aldo Moro e  
Via Marina del Mondo

**ELABORATI DI ANALISI**


inquadramento territoriale della planimetria del  
PUE su Carta Tematica Regionale (CTR), con  
evidenziazione di:

- Perimetro PUE
- Risorse ambientali, paesaggistiche, rurali,  
insediative ed infrastrutturali dell'intorno
- Accessibilità

Data: maggio 2015  
Scala: 1 : 10.000

studio tecnico Ing. Luigi **SORINO**  
Via Ten. Vinti, 106 - Monopoli (BA) - tel. 0809306290  
studiotecnicosorino@gmail.com - ingsorino@tiscali.net


**CTR - Carta Tematica Regionale Puglia**

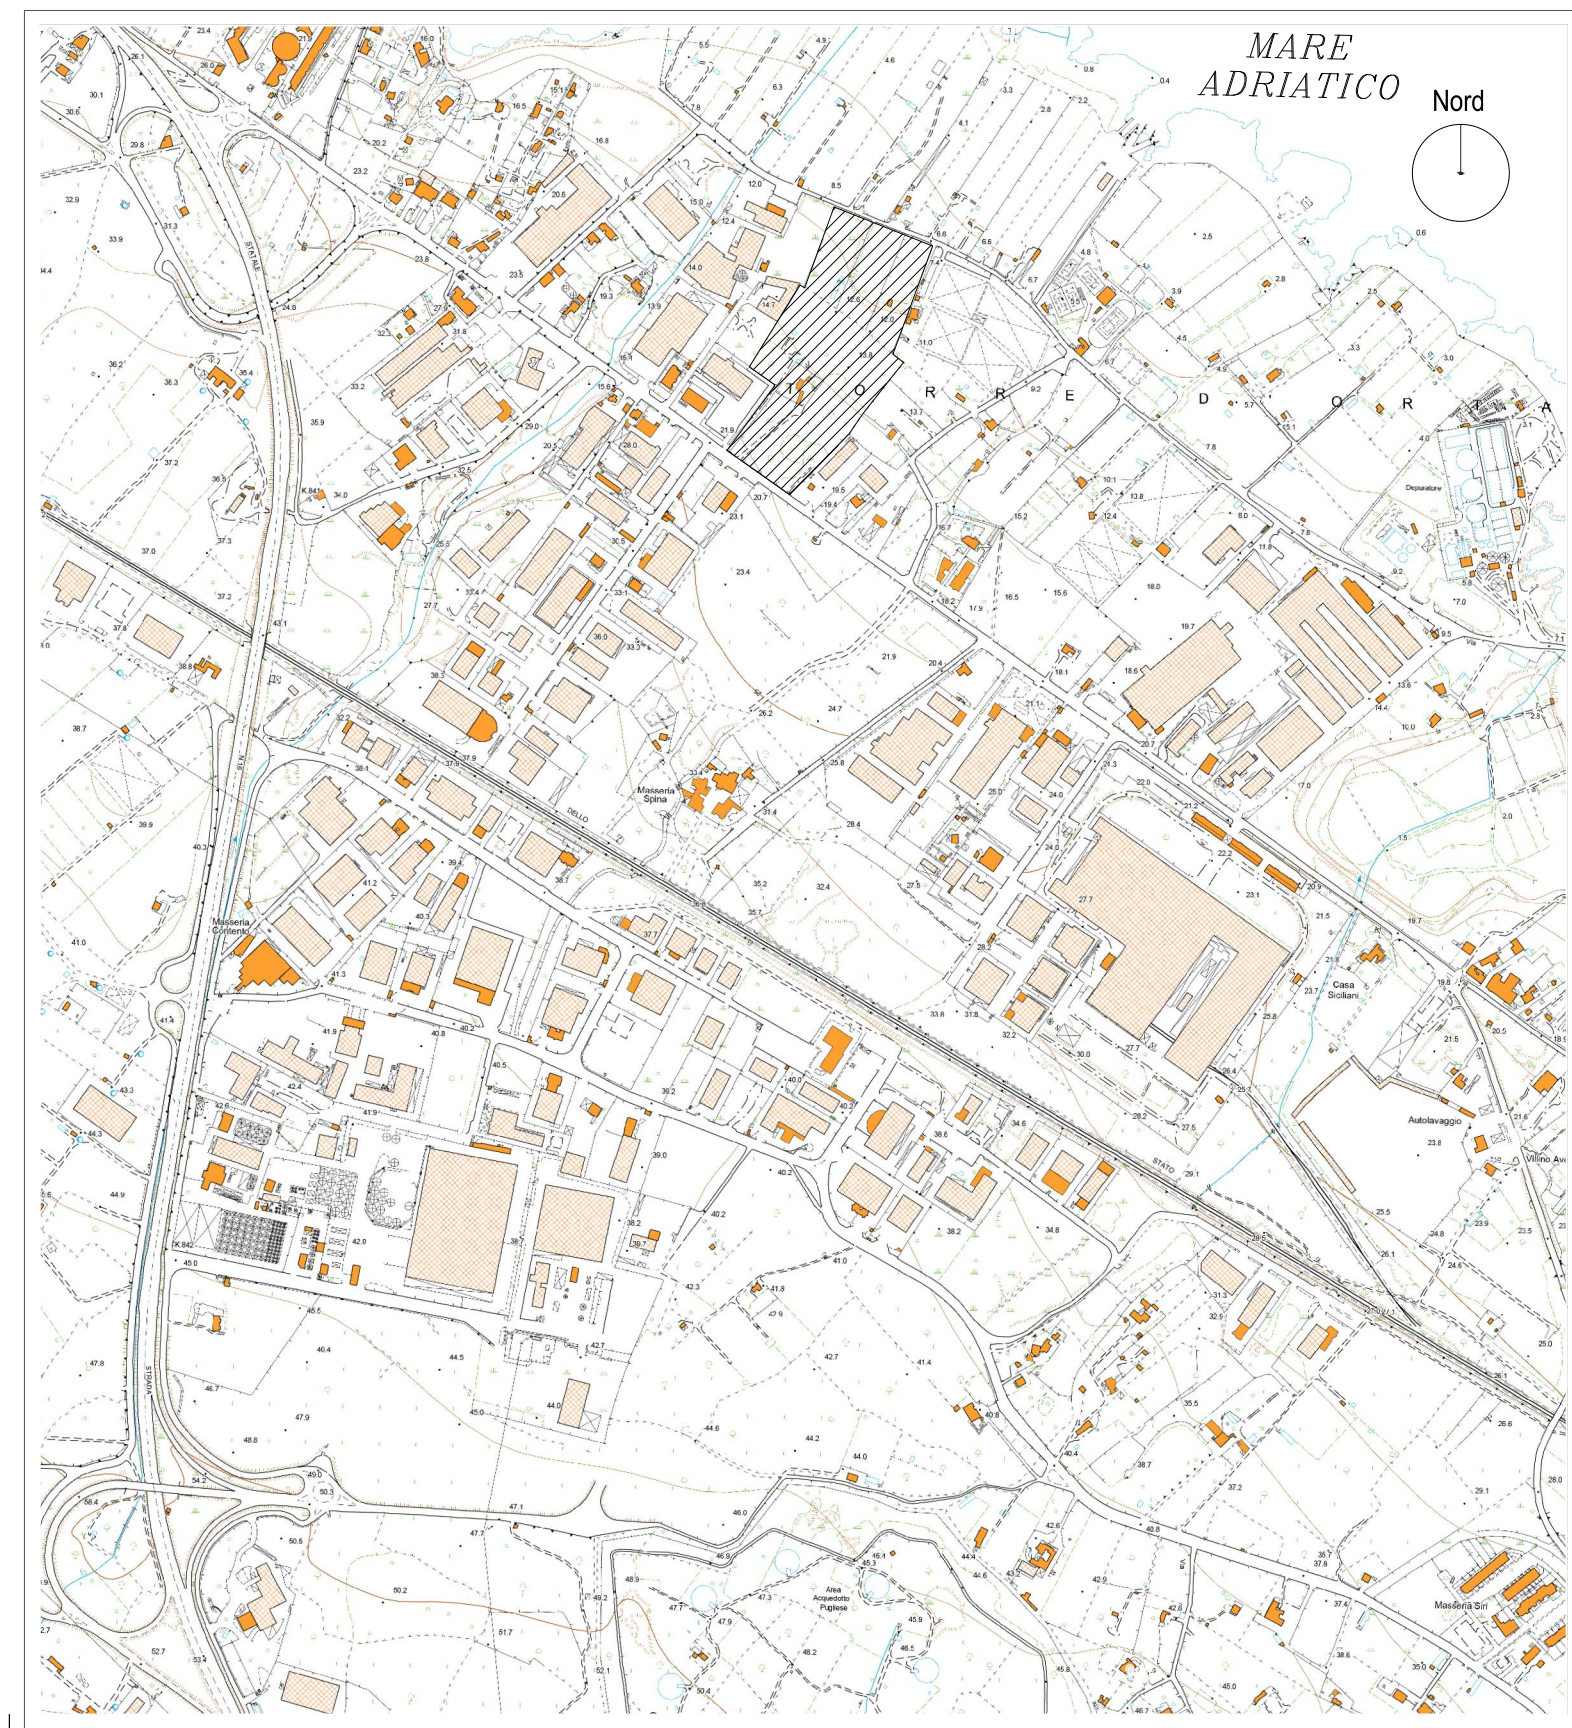

**LEGENDA**

Area di intervento PUE	<b>EDIFICI, COSTRUZIONI E ATTREZZATURE</b>	<b>VIABILITA' E FERROVIE</b>	<b>RETI TECNOLOGICHE E IMPIANTI DI SERVIZIO</b>
Cabine acquedotto	Edificio civile	Autostrada	Traliccio rappresentabile
Salina	Edificio interrato	Autostrada con muro di sostegno	Cabina elettrica di trasformazione
Palude	Edificio in costruzione	Strada asf.	Traliccio impianto eolico
Vasca rappresentabile	Edificio diroccato	Strada asf. Con muro di sostegno	Cabina gas
Fontana rappresentabile	Trullo	Bordo strada periferica	Centralina telecom
Pozzo rappresentabile	Capannone	Strada in costruzione	Antenna telecomunicazioni
Diga	Capannone in costruzione	Strada asf. Con muro di sostegno	Telefonica
Serbatoio, torre piezometrica	Capannone diroccato	Strada non asf. Rappresentabile	Nastro trasportatore
Diga	Capannone agricolo	Strada non asf. Rapp. con Muro di sostegno	Linea elettrica aerea
Fiume rappresentabile	Chiesa	Strada non asf. Non rappres. asf. Bordo strada periferica non asfaltata	Linea elettrica sotterranea
Fiume non rappresentabile	Campo sportivo coperto	Strada non asf. Rapp. Muro a secco	Acquedotto interrato
Linea lago	Tribuna campo sportivo	Strada non asf. Rapp. Muro a secco	Acquedotto in superficie e Sopralavato
Linea mare	Tondone pressurizzato	Strada non asf. Rapp. Muro a secco	Gasdotto interrato
Pontile/Molo	Torre	Tracciato galleria	Gasdotto in superficie e Sopralavato
Linea costa con sabbia	Castello	Binario scart. Ordinario	Condotta forzata
Linea costa con scogli	Serraglio	Binario in disuso	Simbolo casa
Costa laguna	Baracca	Binario scart. Ridotto	Traliccio non rappresentabile
Canale rappresentabile	Tettiolo/Pensilina	Ponte generico/Passerella	Simbolo antenna telecomunicazioni
Canale non rappresentabile	Altro (cavedio)/Lucernario	Rampa	
Canale rappresentabile coperto	Sylos	Vialetto pedonale/Viale	
Scolina	Serbatoio	Marciapiede	
Diga foranea, barriera, frangiflutti	Monumento rappresentabile	Spantitraffico	
Briglia	Casello	Pista aeroportuale	
Simbolo faro	Scala	Curva di livello ordinaria certa	
Simbolo sorgente	Impianto sportivo	Curva di livello ausiliaria certa	
Simbolo vasca	Mura/Bastione	Ciglio scarpata naturale	
Simbolo fontana	Portico	Ciglio scarpata artificiale	
Simbolo pozzo	Sottopasso	Piatto scarpata artificiale visibile	
Pozzetto rete generico	Corpo aggettante	Argine	
	Simbolo croce cimitero	Linea scia affiorante	
	Simbolo distributore	Simbolo grotta	
	Sylos		
	Cimitero		
	Cippo chilometrico		
	Simbolo monumento non rappresentabile		
	Simbolo campo		

**Aerofotogrammetrico: sistema delle accessibilità e delle risorse insediative ed infrastrutturali**

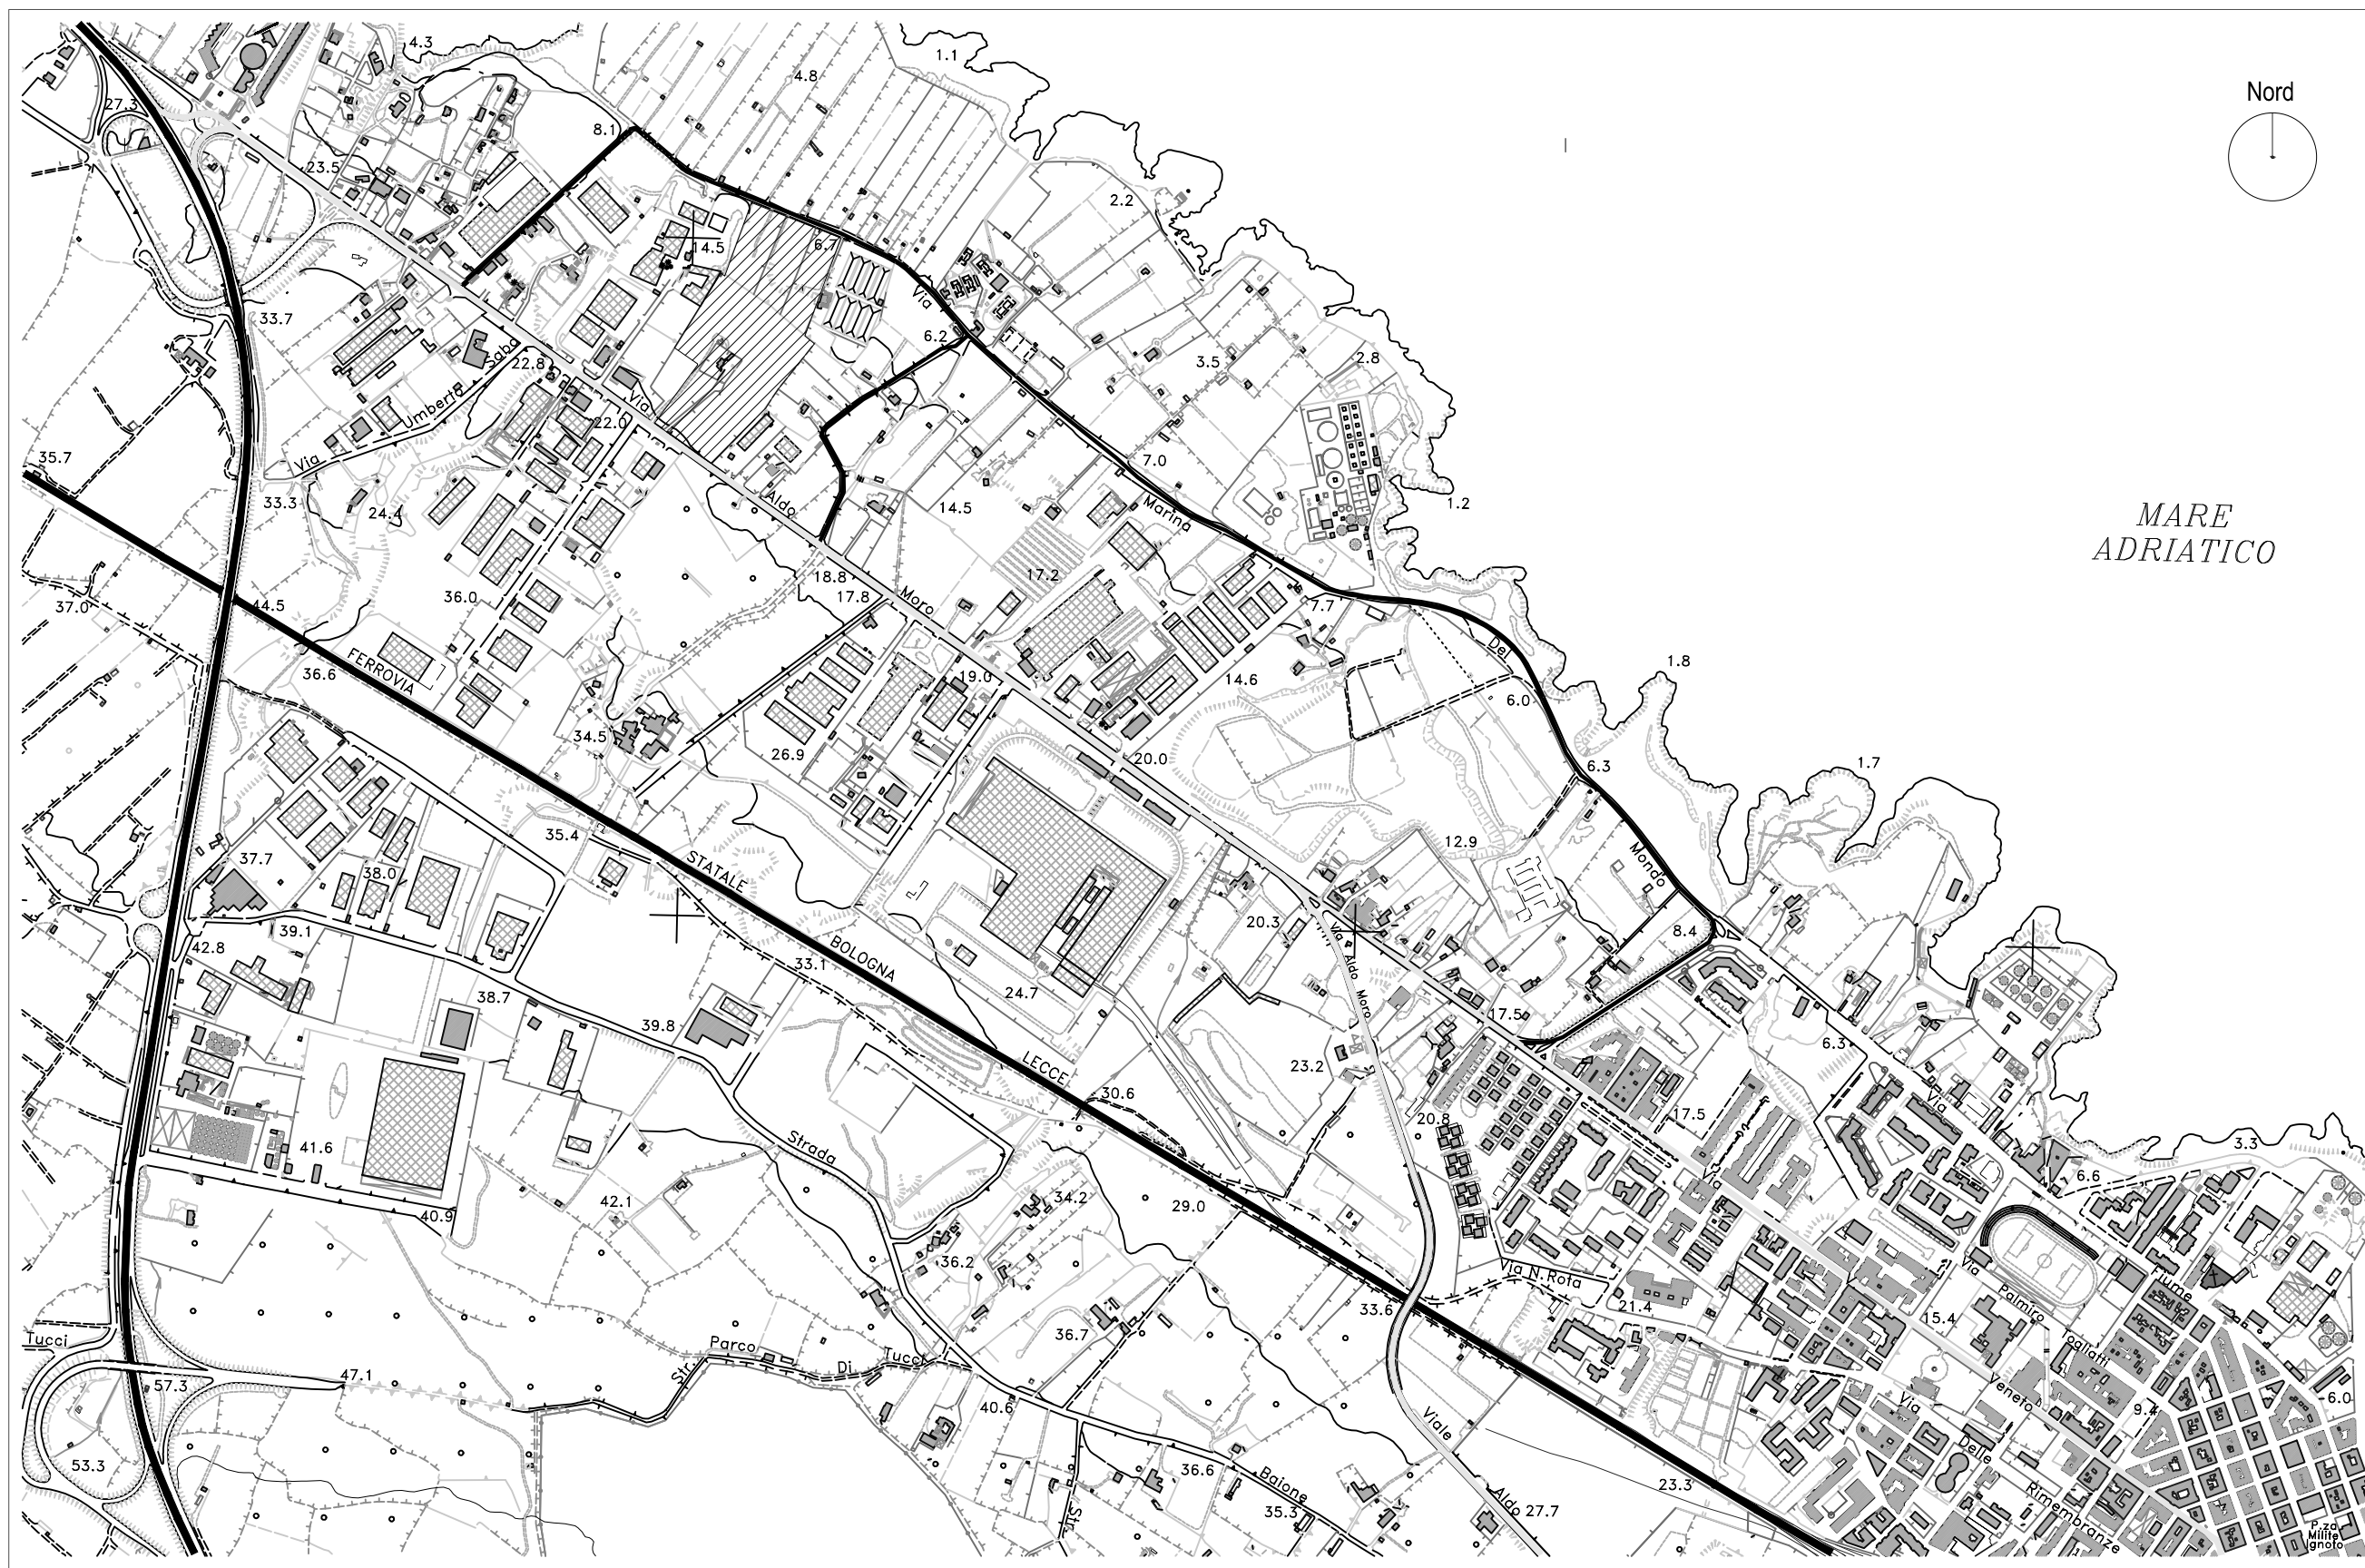

**LEGENDA**

Area di intervento PUE	Nord
S.C. Viale Aldo Moro	
S.S. 16	
FF.SS. tratta BO-TA	
Via Marina del Mondo	

**Tavola 1.1**