CITTA' DI MONOPOLI

Area metropolitana di Bari

PIANO REGOLATORE DI ILLUMINAZIONE COMUNALE (P.R.I.C.)

TITOLO TAVOLA

CENSIMENTO PUNTUALE DEGLI IMPIANTI DI ILLUMINAZIONE PUBBLICA

TAVOLA N.	QUADRO	FOGLIO	SCALA
1.06.02	B		1:1.000

REVISIONE	REDAZIONE	DATA
Revisione 0	Prima emissione	13-01-2020

P3 INGEGNERIA s.r.l
Via V.E. III n.ro 2 - 70122 Bari
P.IVA 07144840726 - BA
Ing. Vito NITTI

Firmato digitalmente da
Vito Nitti
Motivo:
Data: 19/03/2015 20:31:27

Direttore
Ing. Emilio ROMANI

Responsabile Area Organizzativa Tecnica LLPP
Ing. Pompeo COLAIACICO

Il U.P.
Geom. Massimo QUARANTA

CENTRO ABITATO E CONTRADE

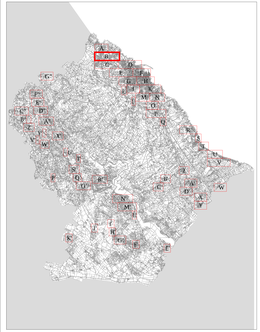

TIPOLOGIE DI SOSTEGNO UNIPOLARE

SOSTEGNO	CONICO	CONICO	CONICO	Sperimentale	CONICO	CONICO	CONICO
COLORE							

TIPOLOGIE DI APPARECCHI DI ILLUMINAZIONE

Sperugio diffusore LED

Sec. = potenza lampada

SIMBOLO	ESEMPIO	DESCRIZIONE
		ARMATURA STRADALE
		PROIETTORE E PLANIFORMA
		APPARECCHIO D'ARREDO
		APPARECCHIO ILLUMINANTE TERRA - O A PARETE

TIPOLOGIE DI SOSTEGNI

Sperugio 8 m (1000 lm)

QUADRO ELETTRICO DI APPARTENENZA
PROGRESSIVO COMPLESSO ILLUMINANTE

Codice identificativo completo Bonificato
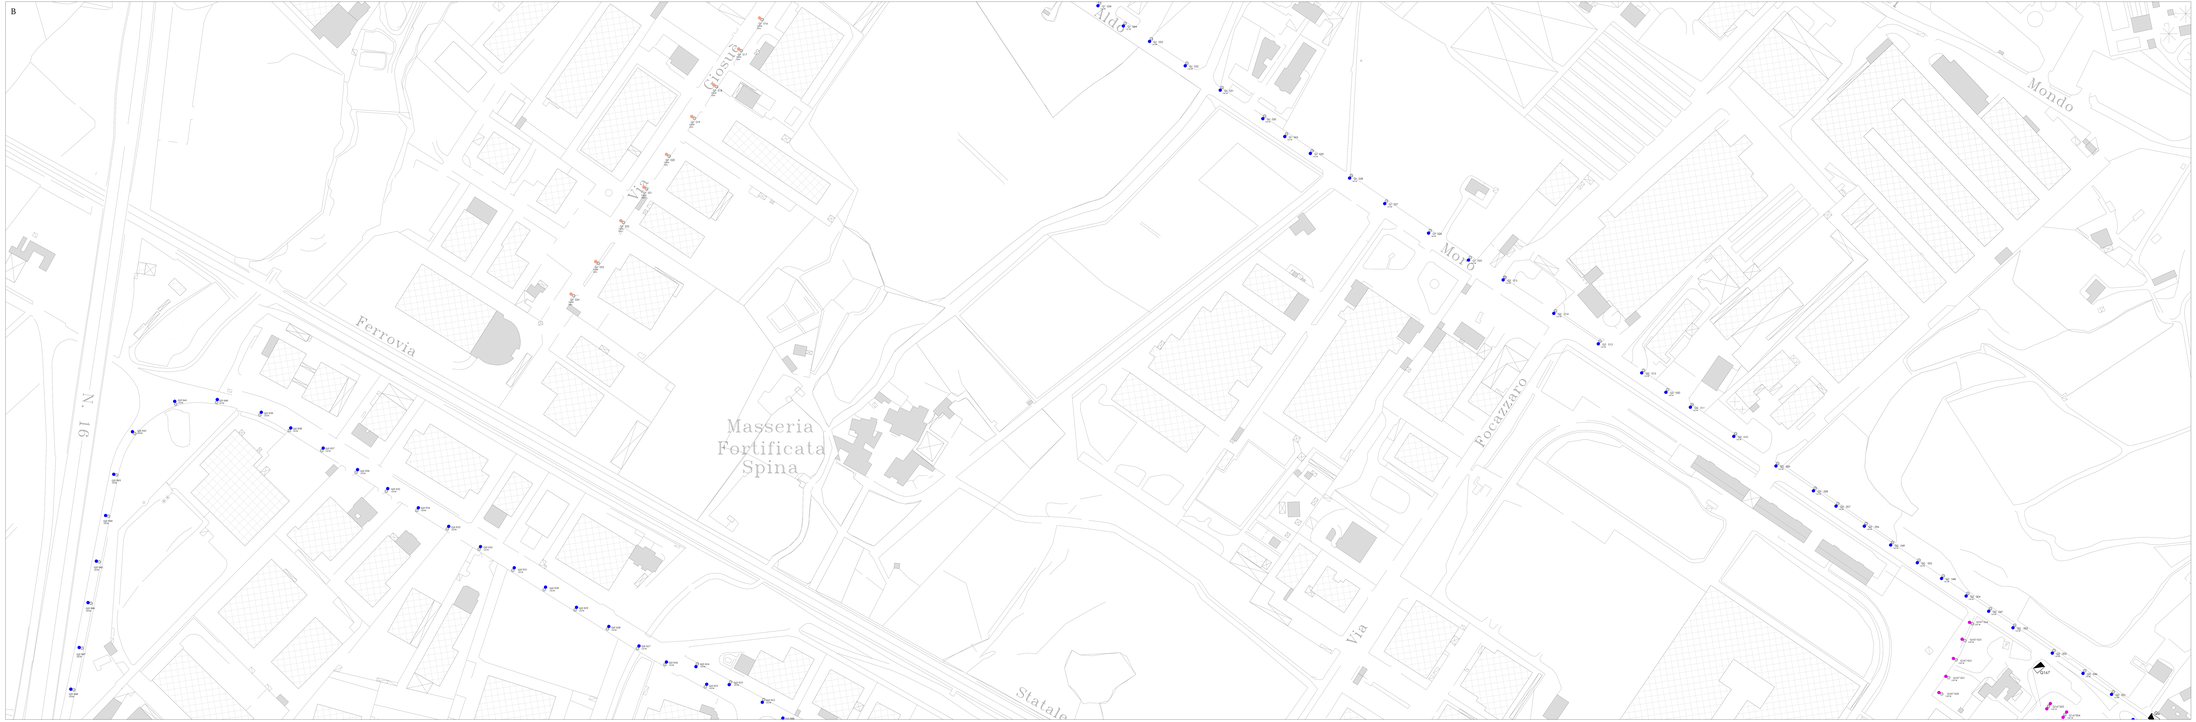
		PALO DI TIPO STRADALE D'ARREDO
		MENSOLA DI TIPO STRADALE D'ARREDO PRESA A PARETE
		FUNE PER TENUTA