CITTA' DI MONOPOLI

Area metropolitana di Bari

PIANO REGOLATORE DI ILLUMINAZIONE COMUNALE (P.R.I.C.)

TITOLO TAVOLA

CENSIMENTO PUNTUALE DEGLI IMPIANTI DI ILLUMINAZIONE PUBBLICA

TAVOLA	QUADRO N.	SCALA
1.06.10	K	1:1.000

REVISIONE	REVISIONE	DATA
Revisione 0	Prima emissione	13-01-2015

P3 INGEGNERIA s.r.l.
Via Cadorna, 38
70010 Locorotondo - Loreto - BA
Ing. Vito NITTI

Firmato da:
Ing. Vito Nitti
Motivo:

Data: 20/03/2015 10:09:46

Sindaco	Dirigente Area Organizzativa Tecnica LL.PP.	R.U.P.
Ing. Emilio ROMANI	**Ing. Pompeo COLAJACCO**	**Geom. Massimo QUARANTA**

CENTRO ABITATO E CONTRADE

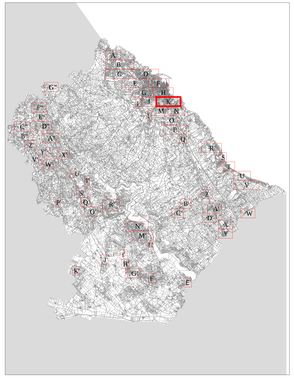

TIPOLOGIE DI SORGENTI LUMINOSE

SODIO BIANCO	SODIO ROSA	SODIO ARANCIO	Incandescenti	Alogeni	Led	LASER VERDE

TIPOLOGIE DI APPARECCHI DI ILLUMINAZIONE

tipologia dell'apparecchio

ab. = potenza lampada

SIMBOLO	ESEMPIO	DESCRIZIONE
		ARMATURA STRADALE
		PROIETTORE E PLAFONIERA
		APPARECCHIO D'ARREDO
		APPARECCHIO AD ARREDO A PARETE O A PARETE

TIPOLOGIE DI SOSTEGNI

tipologia del sostegno

QUADRO ELETTRICO DI RIFERIMENTO

PROGRAMMATO COMPATIBILI LUMINARIE

Q00 000

codice identificativo completo dominante
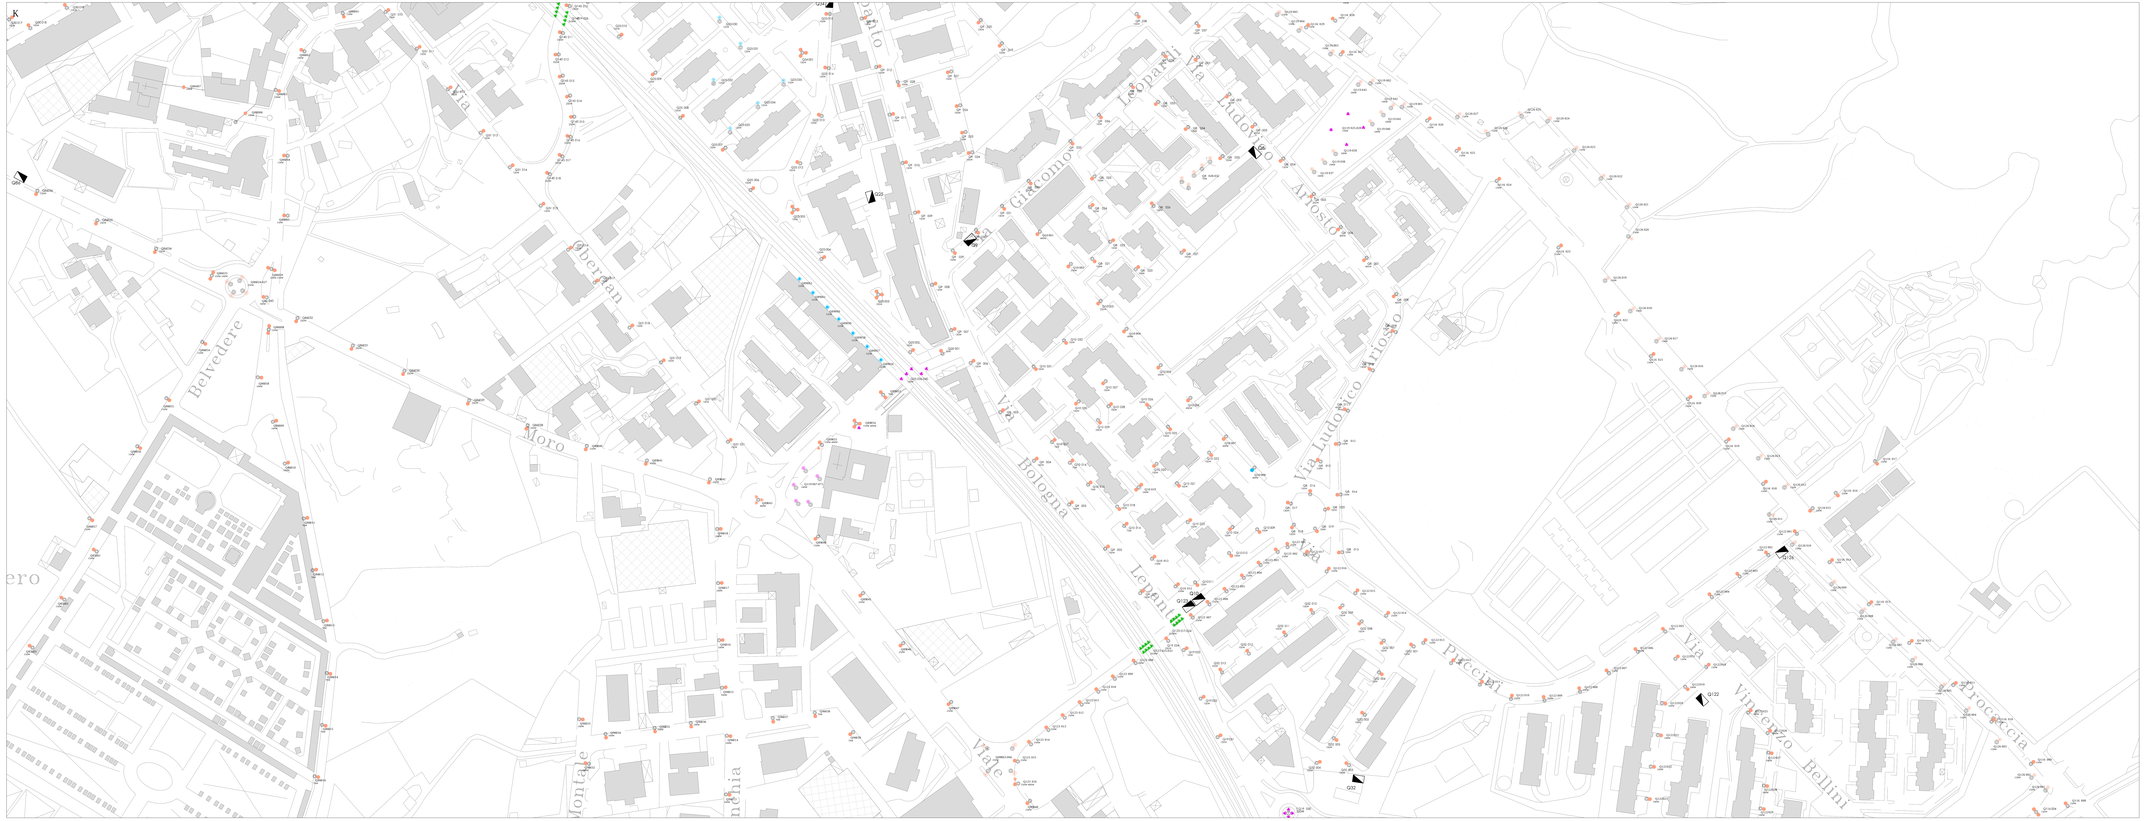
		PALO DI TIPO STRADALE E D'ARREDO
		MENSOLA DI TIPO STRADALE E D'ARREDO FISSATA A PARETE
		FUNE PER TESATA