CITTA' DI MONOPOLI

Area metropolitana di Bari

PIANO REGOLATORE DI ILLUMINAZIONE COMUNALE (P.R.I.C.)

TITOLO TAVOLA

CENSIMENTO PUNTUALE DEGLI IMPIANTI DI ILLUMINAZIONE PUBBLICA

TAVOLA N.	QUADRO N.	SCALA
1.06.06	F	1:1.000

REVISIONE	DESCRIZIONE	DATA
Revisione 0	Prima emissione	13-01-2015

P3 INGEGNERIA s.r.l.
Via. S. del Lago, 18
70011 Castellana Grotte - BA
Ing. Vito NITTI

Firmato da:
Vito Nitti
Motivo:
Data: 20/03/2015 09:19:57
Organizzazione: ORDINE DEGLI INGEGNERI DELLA PROVINCIA DI BARI
Ordine degli Ingegneri della Provincia di Bari
Ing. Vito NITTI
Iscr. A - 2956
CONSIGLIO NAZIONALE DEGLI INGEGNERI

Sindaco	Dirigente	R.U.P.
Ing. Emilio ROMANI	**Ing. Pompeo COLACICCO**	**Geom. Massimo QUARANTA**

CENTRO ABITATO E CONTRADE

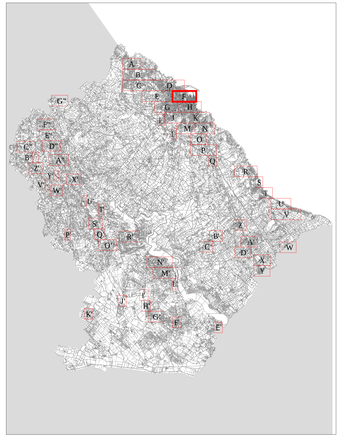

TIPOLOGIE DI SORGENTI LUMINOSE

SODIO AD ALTA PRESSIONE	SODIO A BASSA PRESSIONE	ALOGENURI METALLICI	ALOGENO	LED	MISTA

TIPOLOGIE DI APPARECCHI DI ILLUMINAZIONE

tipologia dell'apparecchio: rosso — potenza installata

SIMBOLO	ESEMPIO	DESCRIZIONE
		ARMATURA STRADALE
		PROIETTORE E PLAFONIERA
		APPARECCHIO D'ARREDO
		APPARECCHIO AD INCASSO A TERRA O A PARETE

TIPOLOGIE DI SOSTEGNI

tipologia dei sostegni: QUADRO ELETTRICO DI RIFERIMENTO; PROGRESSIVO COMPUTO ILLUMINANTE; codice identificativo completo illuminante
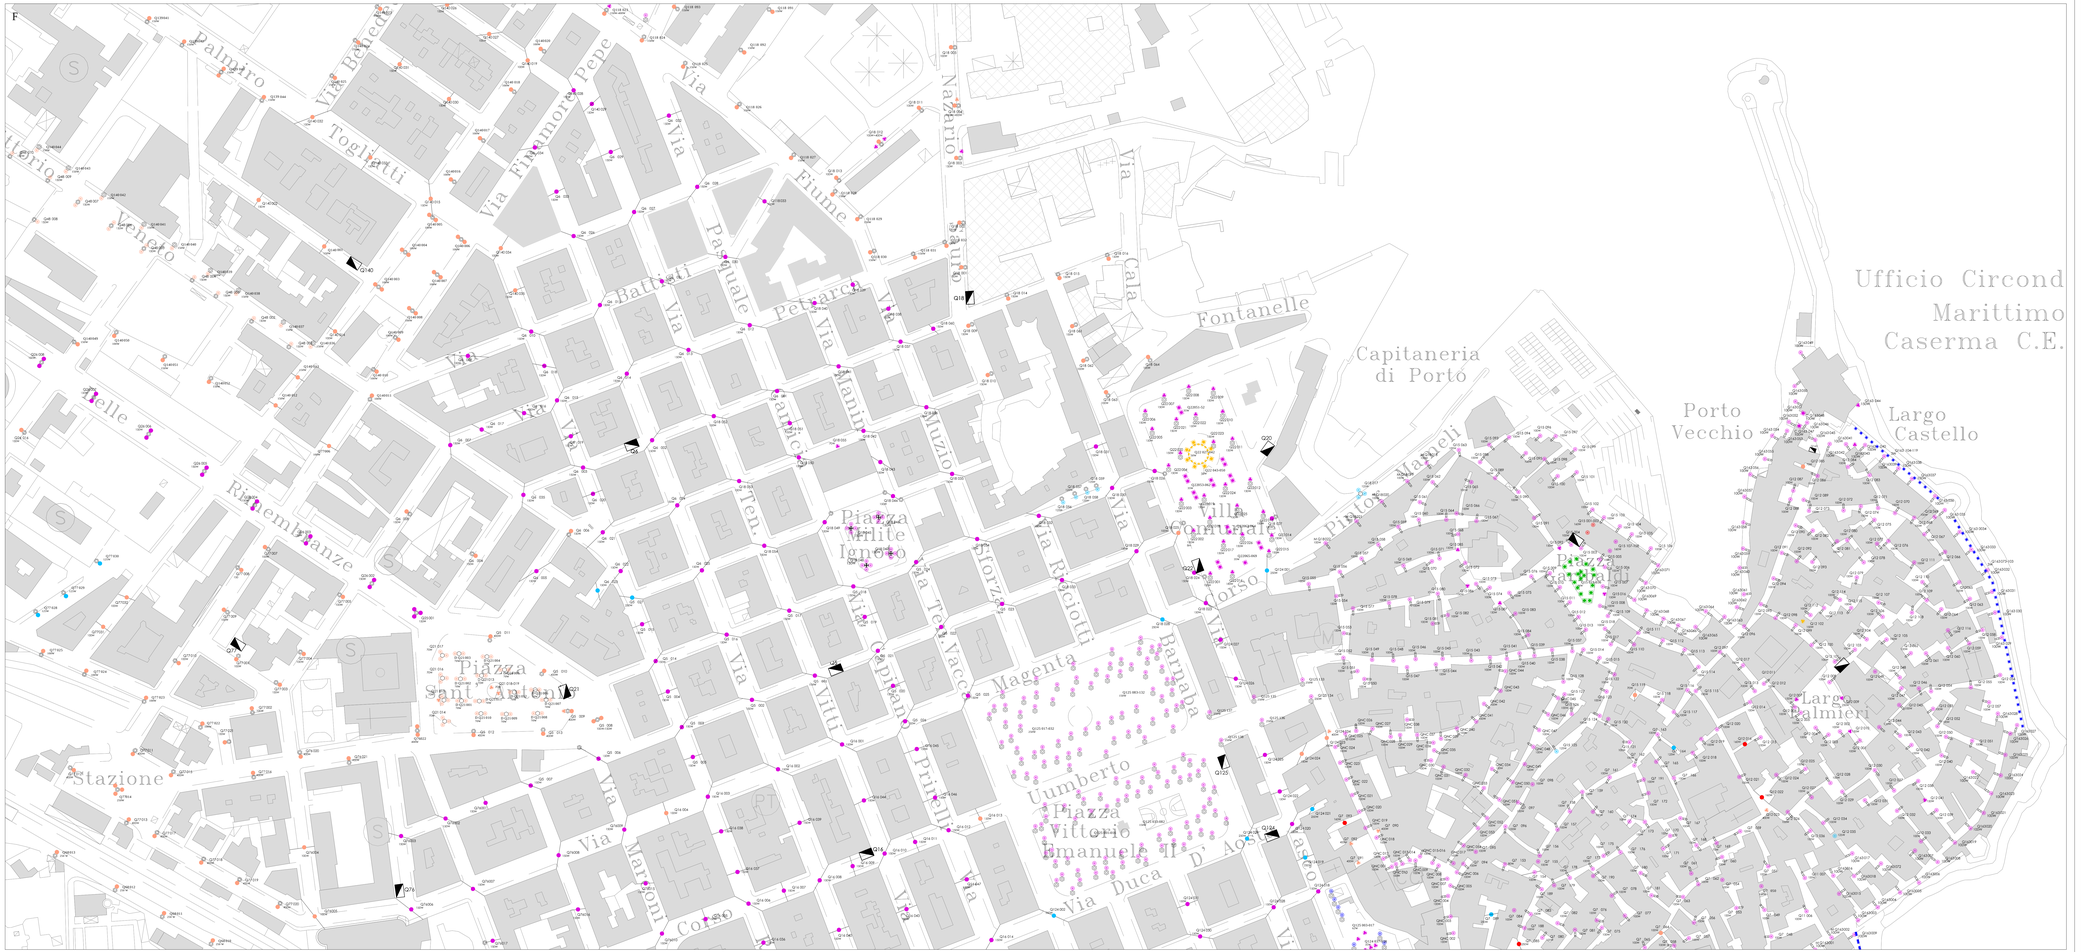
	PALO DI TIPO STRADALE E D'ARREDO
	MENSOLA DI TIPO STRADALE E D'ARREDO FISSATA A PARETE
	FUNE PER TESTATA