CITTA' DI MONOPOLI

Area metropolitana di Bari

PIANO REGOLATORE DI ILLUMINAZIONE COMUNALE (P.R.I.C.)

TITOLO TAVOLA

CENSIMENTO PUNTUALE DEGLI IMPIANTI DI ILLUMINAZIONE PUBBLICA

TAVOLA N.	QUADRO N.	SCALA
1.06.05	E	1:1.000

REVISIONE	DESCRIZIONE	DATA
Revisione 0	Prima emissione	13.01.2015

PI INGEGNERIA s.r.l.
Via S.C del Lago, 34
70013 Castellana Grotte - BA
Ing. Vito NETTI

Firmato digitalmente da:
VITO NETTI
Motivo:
Autore

Data: 20/03/2015 09:11:46

Sindaco	Dirigente	R.U.P.
Ing. Emilio ROMANI	Area Organizzativa Tecnica n.IV **Ing. Pompeo COLAGICCO**	**Geom. Massimo QUARANTA**

CENTRO ABITATO E CONTRADE

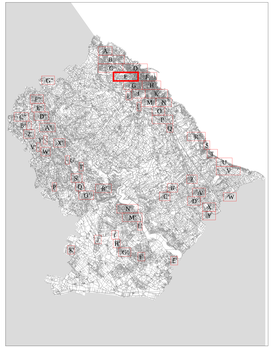

TIPOLOGIE DI GRUPPI LUMINOSI

1	2	3	4	5	6	7	8
cyan	blue	magenta	green	yellow	red	blue	red

TIPOLOGIE DI APPARECCHI DI ILLUMINAZIONE

tipologia di supporto/sbraccio

esempio: = portenza metallica

SIMBOLO	ESEMPIO	DESCRIZIONE
		ARMATURA STRADALE
		PROIETTORE E PLAFONIERA
		APPARECCHIO D'ARREDO
		APPARECCHIO AD INCASSO A TERRA O A PARETE

TIPOLOGIE DI SOSTEGNI

tipologia del sostegno

QUADRO ELETTRICO DI RIFERIMENTO

PROGRESSIVO COMPUTO ILLUMINANTE

codice identificativo a compenso Redazione
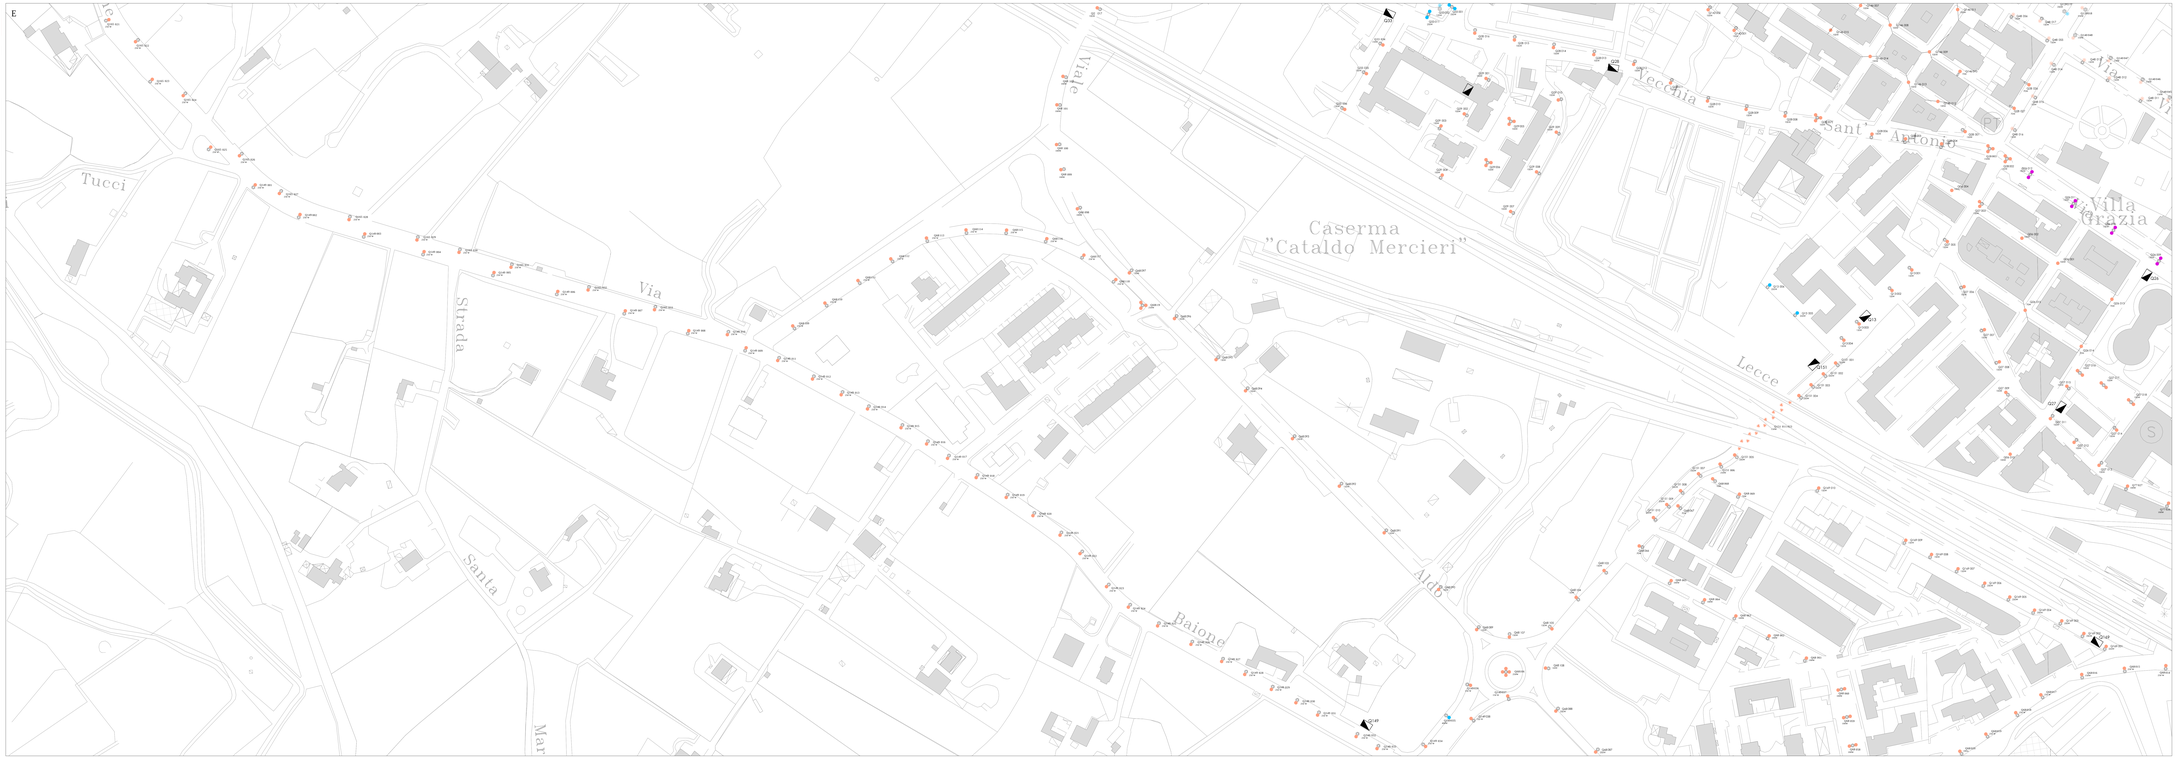
	PALO DI TIPO STRADALE D'ARREDO
	MENSOLA DI TIPO STRADALE D'ARREDO FISSATA A PARETE
	FUNE PER TESATA