CITTA' DI MONOPOLI

Area metropolitana di Bari

PIANO REGOLATORE DI ILLUMINAZIONE COMUNALE (P.R.I.C.)

TITOLO TAVOLA

CENSIMENTO PUNTUALE DEGLI IMPIANTI DI ILLUMINAZIONE PUBBLICA

TAVOLA N.	QUADRO N.	SCALA
1.06.12	N	1:1.000

REVISIONE	DESCRIZIONE	DATA
Revisione 0	Prima emissione	13-01-2015

Firmato da:
Vito Nitti
Motivo:

P3 INGEGNERIA s.r.l.
Via: S.C. del Lago, 36
70013 Castellana Grotte - BA
Ing. Vito NITTI

Data: 20/03/2015 10:17:06

Sindaco	Dirigente	R.U.P.
Ing. Emilio ROMANI	Area Organizzativa Tecnica LL.PP. **Ing. Pompeo COLACICCO**	**Geom. Massimo QUARANTA**

CENTRO ABITATO E CONTRADE

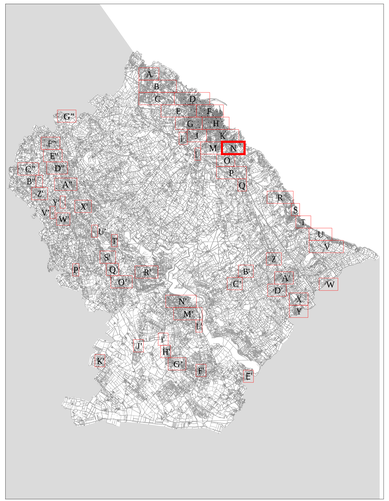

TIPOLOGIE DI SORGENTI LUMINOSE

	SODIO AD ALTA PRESSIONE	SODIO BASSA PRESSIONE	VAPORI METALLICI	FLUORESCENZA	ALOGENI	LED	LUCE MISCELATA

TIPOLOGIE DI APPARECCHI DI ILLUMINAZIONE

tipologia dell'apparecchio — xxx = potenza installata

SIMBOLO	ESEMPIO	DESCRIZIONE
		ARMATURA STRADALE
		PROIETTORE E PLAFONIERA
		APPARECCHIO D'ARREDO
		APPARECCHIO AD INCASSO A TERRA O A PARETE

TIPOLOGIE DI SOSTEGNI

tipologia dei sostegni — QUADRO ELETTRICO DI RIFERIMENTO: PROGRESSIVO COMPLESSO ILLUMINANTE; Q00 000; codice identificativo complesso illuminante
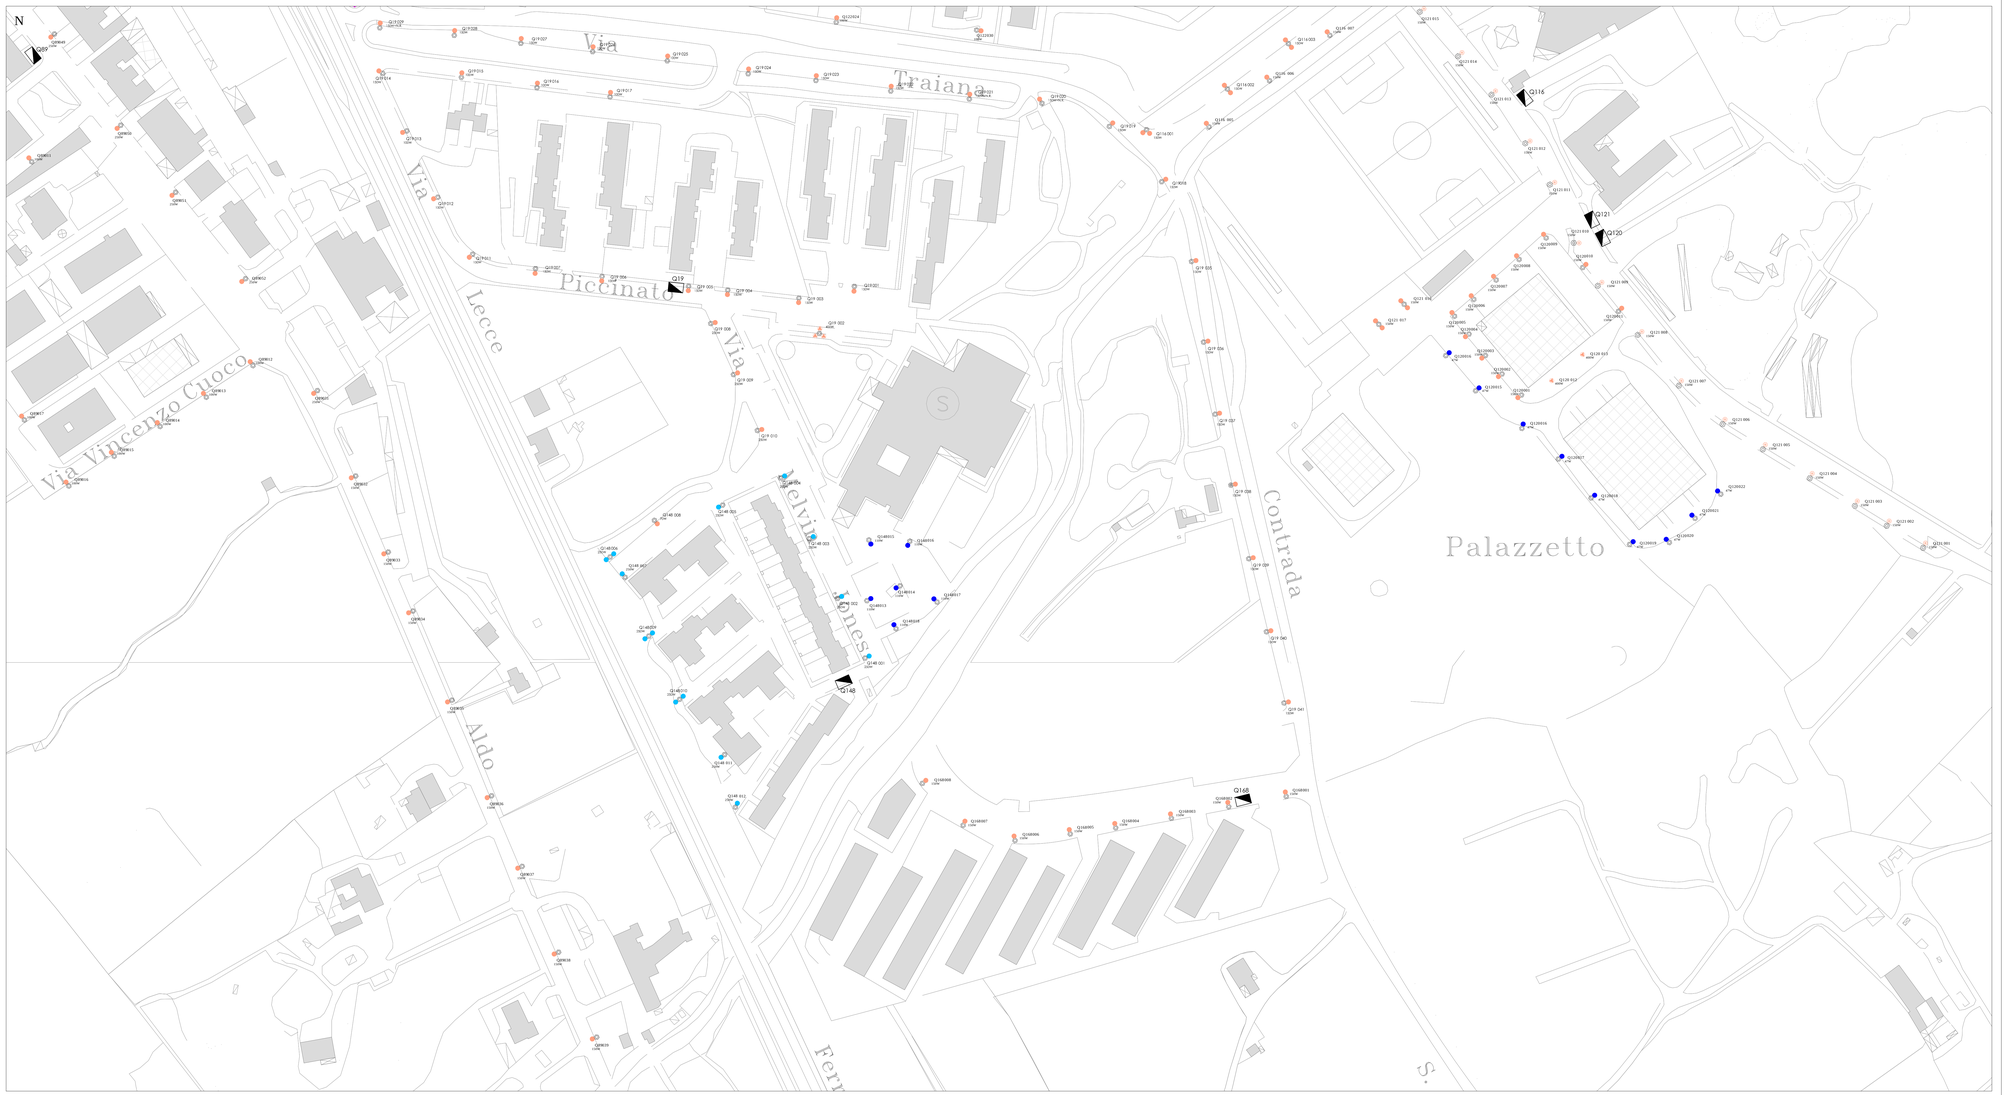
	PALO DI TIPO STRADALE E D'ARREDO
	MENSOLA DI TIPO STRADALE E D'ARREDO FISSATA A PARETE
	FUNE PER TESATA