

CITTA' DI MONOPOLI
Area metropolitana di Bari

PIANO REGOLATORE DI ILLUMINAZIONE COMUNALE (P.R.I.C.)




CENSIMENTO PUNTUALE DEGLI IMPIANTI DI ILLUMINAZIONE PUBBLICA

TAVOLA N. 1.06.08	QUADRANTE H	SCALA 1:1.000
REVISIONE	DESCRIZIONE	DATA
Revisione 0	Prima emissione	13.01.2015

P3 INGEGNERIA s.r.l.
trav. S.C. del Lago, 36
70013 Castellana Grotte - BA
Ing. Vito NITTI

Sindaco: **Ing. Emilio ROMANI** Dirigente Area Organizzativa Tecnica LL.PP.: **Ing. Pompeo COLAGICCO** R.L.P.: **Geom. Massimo QUARANTA**

CENTRO ABITATO E CONTRADE

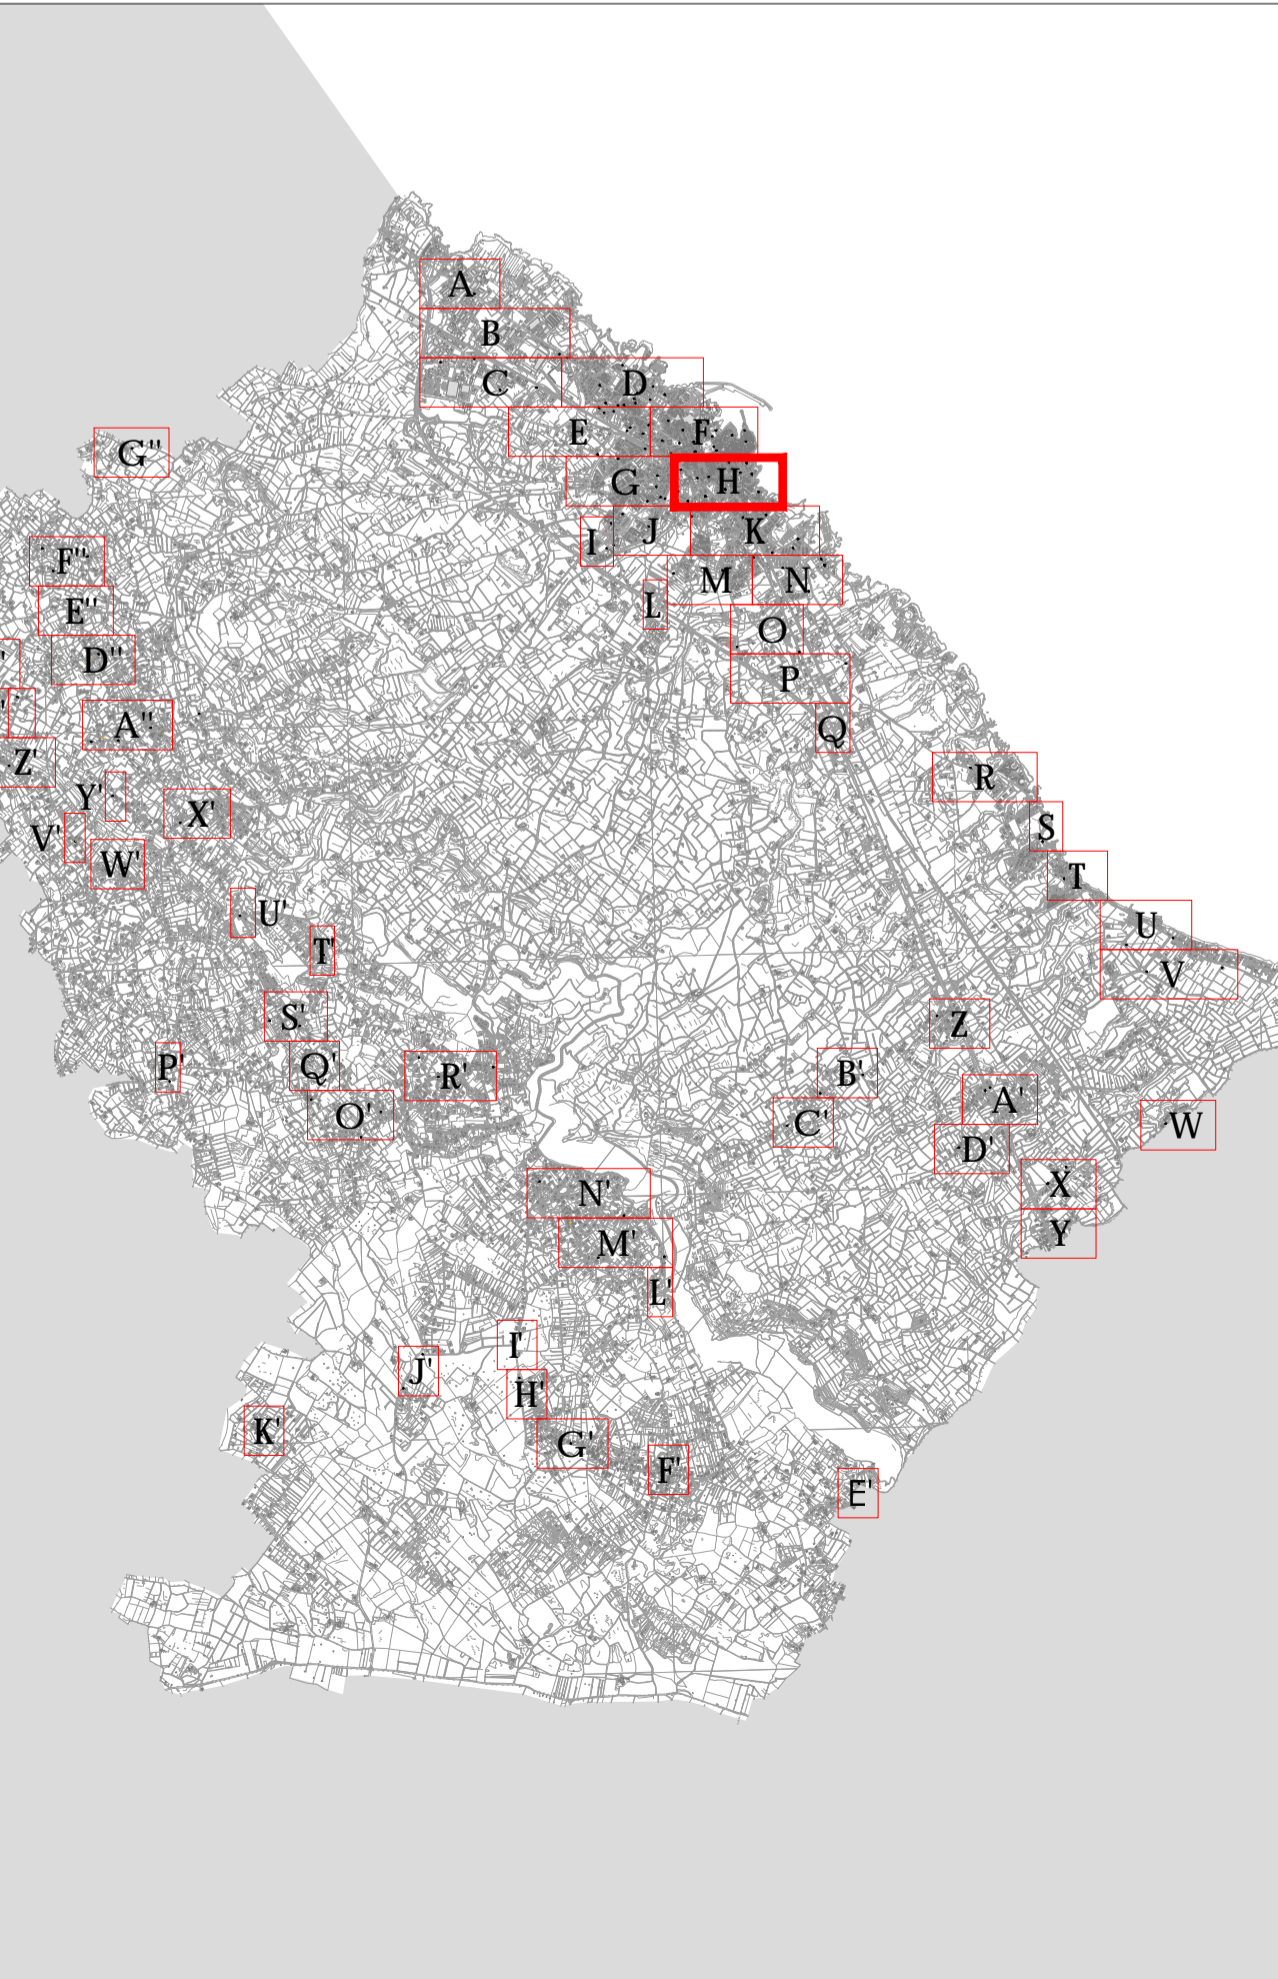

TIPOLOGIE DI SORGENTI LUMINOSE	

TIPOLOGIE DI APPARECCHI DI ILLUMINAZIONE		
Tipologia dell'apparecchio: vax - potenza installata		
SIMBOLO	ESEMPLO	DESCRIZIONE
		ARMATURA STRADALE
		PROIETTORE E PLAFONIERA
		APPARECCHIO D'ARREDO
		APPARECCHIO AD INCASSO A TERRA O A PARETE

TIPOLOGIE DI SOSTEGNI	
QUADRO ELETTRICO DI RIFERIMENTO PROGRESSIVO COMPLESSO ILLUMINANTE	
Codice identificativo complesso: Q131	
	PAILO DI TIPO STRADALE E D'ARREDO
	MENSOLA DI TIPO STRADALE E D'ARREDO FISSATA A PARETE
	FUNE PER TESSATA

