CITTA' DI MONOPOLI

Area metropolitana di Bari

PIANO REGOLATORE DI ILLUMINAZIONE COMUNALE (P.R.I.C.)

TITOLO TAVOLA

RIASSETTO DEL TERRITORIO: SORGENTI LUMINOSE

TAVOLA n.	QUADRO n.	SCALA
2.05.02	02	1:10.000
REVISIONE	DESCRIZIONE	DATA
Revisione 0	Prima emissione	15-01-2015

P3 INGEGNERIA s.r.l.
Via: S.C. dei Lago, 36
70015 Conversano Grotte - BA
Ing. Vito NITTI

Ordine Ingegneri Provincia di Bari n. 3922

Data: 20/03/2015 21:05:50

Sindaco: **Ing. Emilio ROMANI**

Dirigente Area Organizzativa Gestionale LL.PP. **Ing. Pompeo COLACICCO**

R.U.P. **Geom. Massimo QUARANTA**

CENTRO ABITATO E CONTRADE

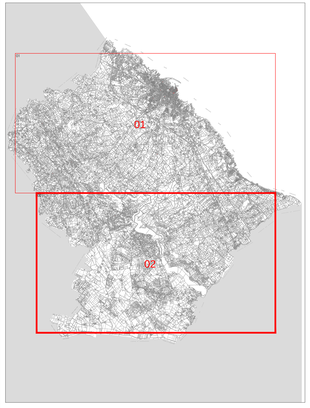

TIPOLOGIA SORGENTI LUMINOSE

LAMPADE AI VAPORI DI SODIO AD ALTA PRESSIONE
Rv = 0,6 T = 400K - 400W
ECO

SISTEMA A DICIOI AD EMISSIONE LUMINOSA (LED)
Rv = 0,75 T = 400K - 3000K - 400W

LAMPADE ALOGENURI METALLICI
Rv = 0,6 T = 400K - 3000K
ECO

SISTEMA A DICIOI AD EMISSIONE LUMINOSA (LED)
Rv = 0,75 T = 400K 5000K

LAMPADE ALOGENURI METALLICI
Rv = 0,6 T = 400K
ECO

SISTEMA A DICIOI AD EMISSIONE LUMINOSA (LED)
Rv = 0,75 T = 400K

LAMPADE ALOGENURI METALLICI CON BRUCIATORE CERAMICO
Rv = 0,75 T = 400K - 400W
ECO

SISTEMA A DICIOI AD EMISSIONE LUMINOSA (LED)
Rv = 0,75 T = 400K - 4000K
ECO

LAMPADE ALOGENURI METALLICI
Rv = 0,6 T = 400K
ECO

SISTEMA A DICIOI AD EMISSIONE LUMINOSA (LED)
Rv = 0,75 T = 400K - 400W

ESPICI ED AREE PER I QUALI LA SCELTA DELLA SORGENTE LUCE RIMANDA ALL'ELEGETTA TRIENNIO CONTO DELLE PRESCRIZIONI CONTENUTE NELLE N.T.A. DEL P.R.I.C.
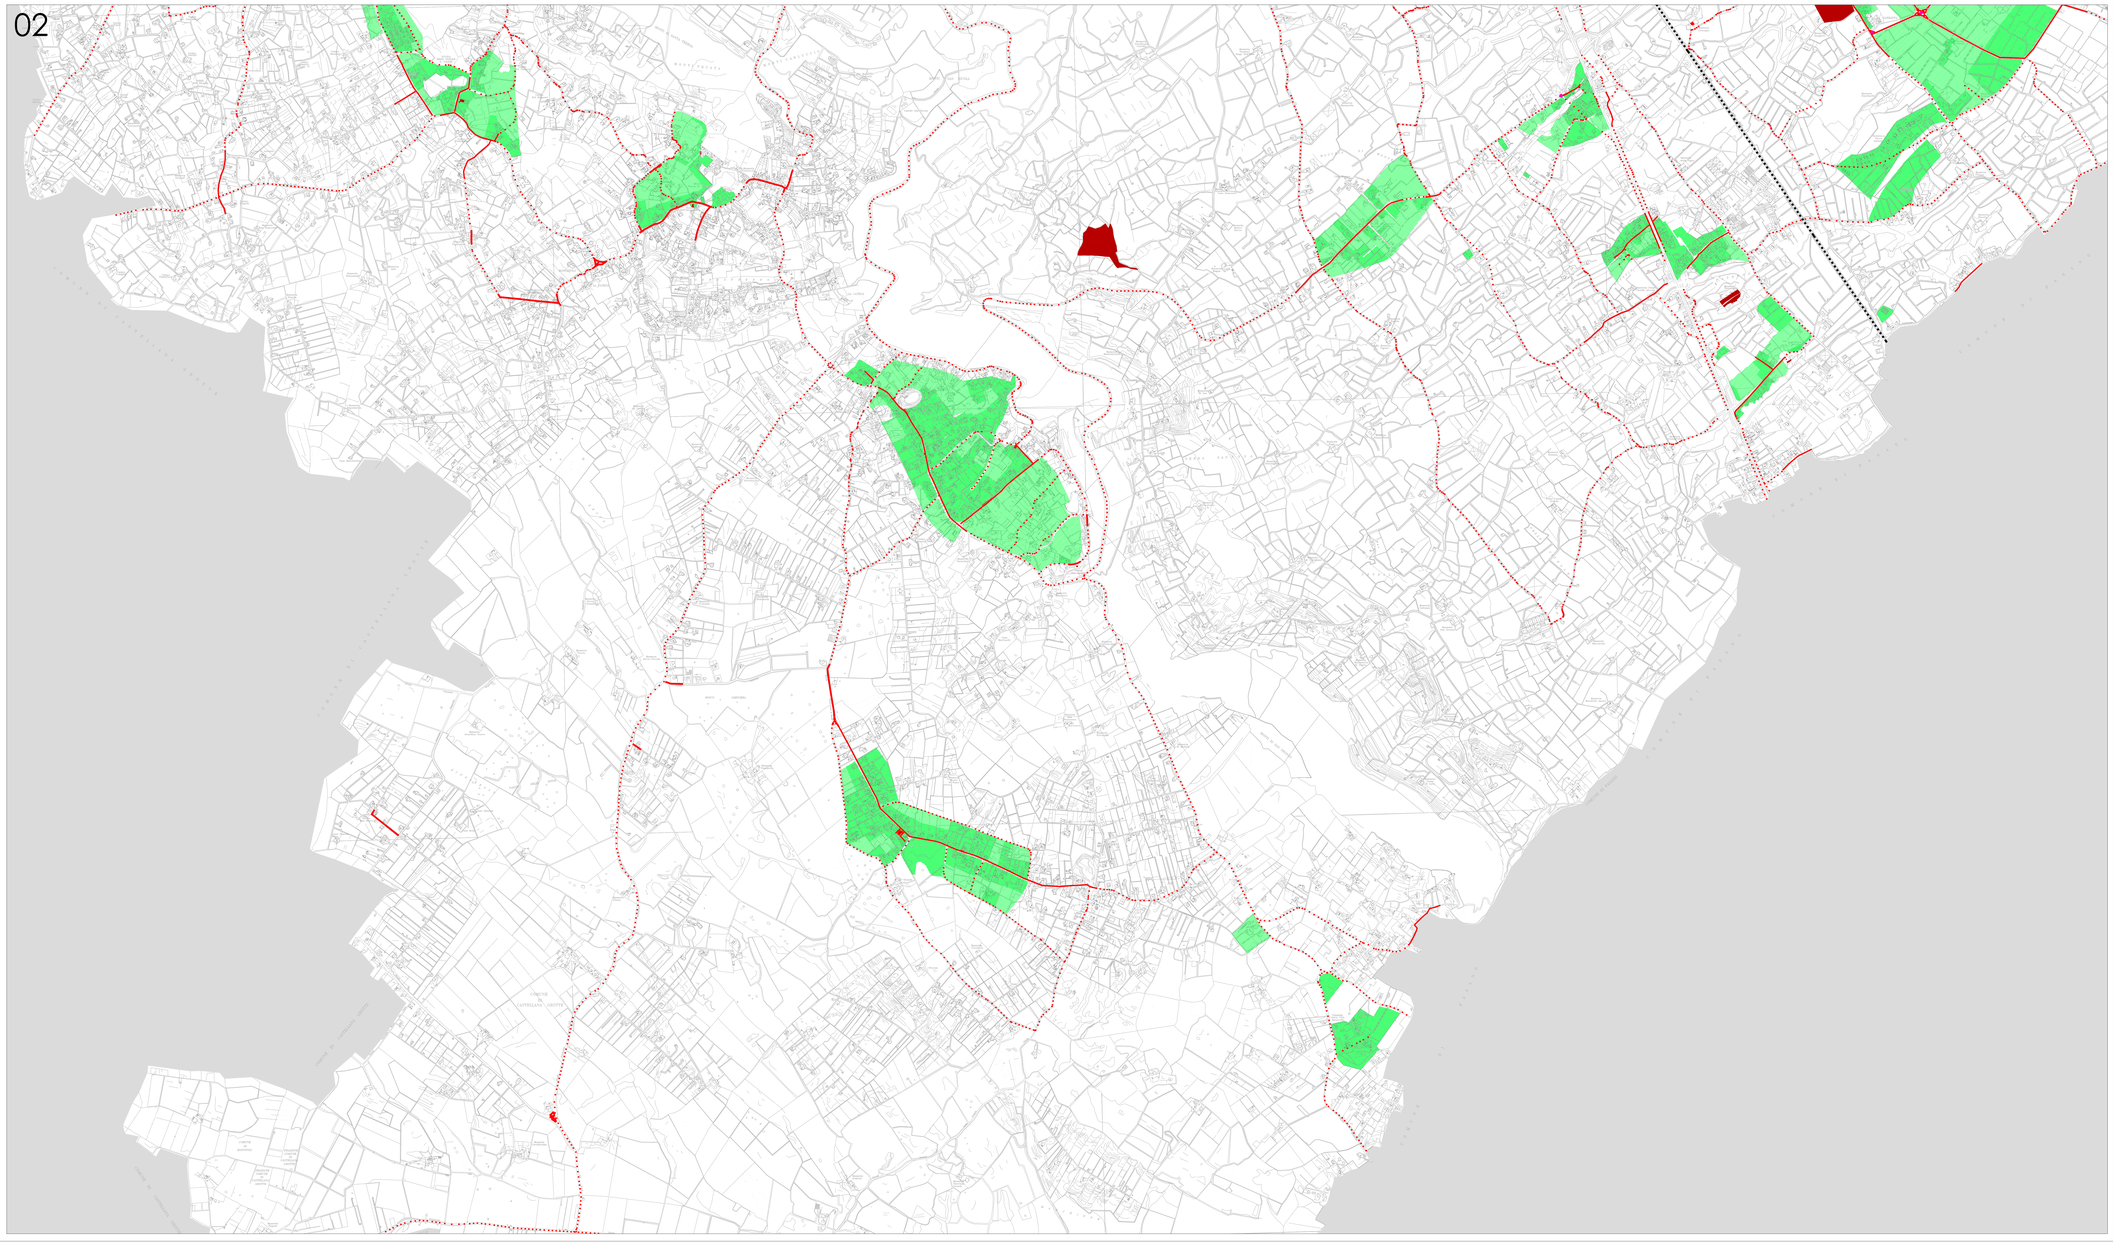
02