

studio tecnico
Via Ricasoli 123/A
monopoli (bari)
Tel 080743693

LICCI COSTRUZIONI EDILI S.R.L.

committenti

COMUNE DI MONOPOLI

ING. LEONARDO SAPONARA

progettista

progetto

RIPERIMETRAZIONE DI UNA MAGLIA DI PIANO URBANISTICO GENERALE IN CONTRADA CAPITOLO E VARIANTE AL PIANO URBANISTICO ESECUTIVO PRATICA EDILIZIA N. 170/2009





tavola n.

"TESSUTO EDIFICATO" SU MAPPA CATASTALE
"TESSUTO EDIFICATO" SU CTN 2007
TABELLA DI VERIFICA "TESSUTO EDIFICATO"

3


MAPPA CATASTALE

LEGENDA

-  porzione di maglia che costituisce "tessuto edificato"
-  non edificato
-  edificato
-  strade pubbliche


FOGLIO 77

scala 1:500

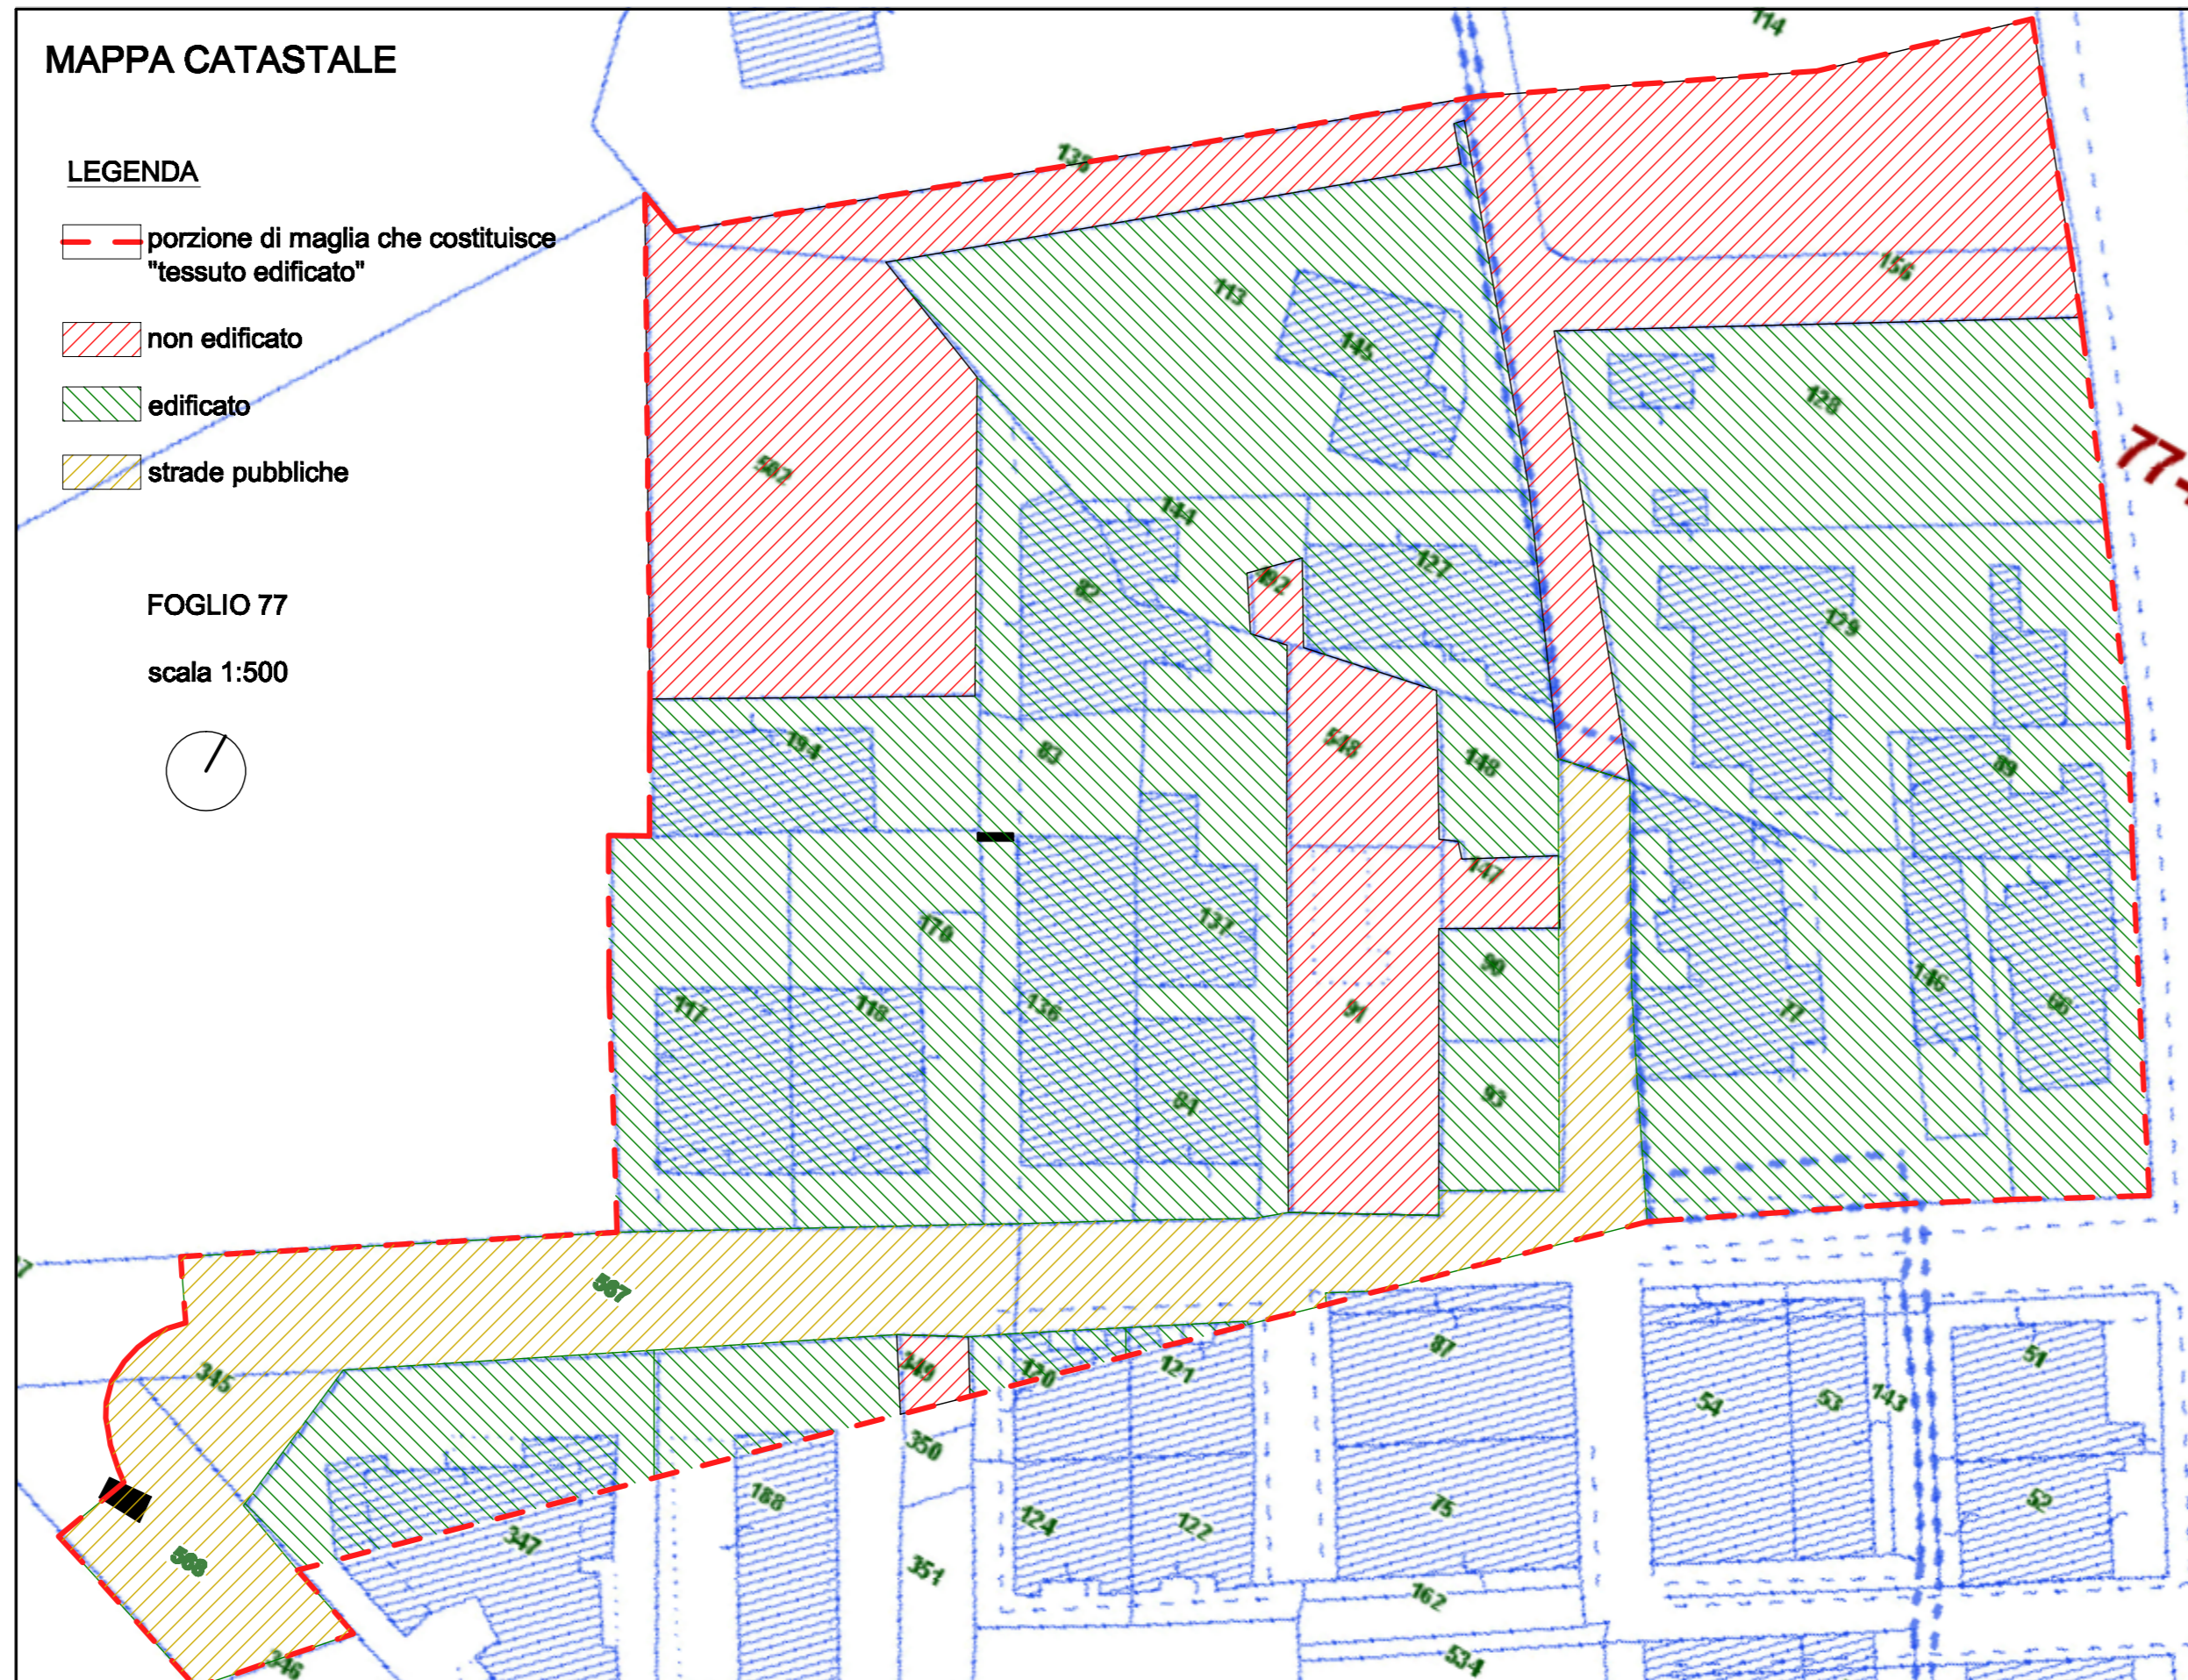

CTN 2007

LEGENDA

-  porzione di maglia che costituisce "tessuto edificato"

scala 1:500



foglio di mappa n	particella	qualità	superficie catastale mq	superficie Contesti in formazione mq	indice di fabbricabilità dei volumi esistenti mc/mq	volumi esistenti mc	volumi realizzabili (indice 0,15 mc/mq) mc	superficie terreni edificati mq	terreni non edificati mq
77	114	terreno	1.226	515		0	77,25		515
77	156	terreno	526	440		0	66,00		440
77	128	EU	602	602	0,20	120	90,30	602	
77	129	EU	722	722	1,12	810	108,30	722	
77	89	EU	176	176	1,36	240	26,40	176	
77	146	EU	95	95	3,16	300	14,25	95	
77	66	EU	284	284	2,32	660	42,60	284	
77	77	EU	676	676	1,00	675	101,40	676	
77	148	EU	105	105	2,29	240	15,75	105	
77	90	EU	78	78	1,73	135	11,70	78	
77	93	EU	108	108	5,00	540	16,20	108	
77	91	EU	329	329		0	49,35		329
77	548	EU	159	159		0	23,85		159
77	502	terreno	767	767		0	115,05		767
77	138	terreno	270	270		0	40,50		270
77	113	terreno	758	758	1,31	990	113,70	758	
77	145	EU	145	145	2,28	330	21,75	145	
77	194	EU	252	252	1,43	360	37,80	252	
77	82	EU	260	260	1,33	345	39,00	260	
77	137	EU	322	322	0,93	300	48,30	322	
77	84	EU	145	145	2,28	330	21,75	145	
77	136	EU	467	467	1,28	600	70,05	467	
77	170	terreno	27	27		0	4,05		27
77	118	EU	419	419	0,89	375	62,85	419	
77	117	EU	414	414	0,91	375	62,10	414	
77	144	EU	99	99		0	14,85	99	
77	127	EU	250	250	3,60	900	37,50	250	
77	492	EU	23	23		0	3,45		23
77	147	EU	50	50		0	7,50		50
77	120	EU	125	40	1,93	77	6,00	40	
77	121	EU	95	11	2,45	27	1,65	11	
77	349	terreno	40	28		0	4,20	28	
77	188	EU	487	145	0,15	22	21,75	145	
77	347	EU	818	343	0,96	330	51,45	343	
				9.524	indice medio 0,95	9.081	1.428,60	6.944	2.580

rapporto tra superficie dei suoli edificati e superfici dei suoli edificabili: $6944 / 9524 = 0,73 > 0,67$ (2/3)