




PPTR AMBITI DI PAESAGGIO — RAPP. 1:5000

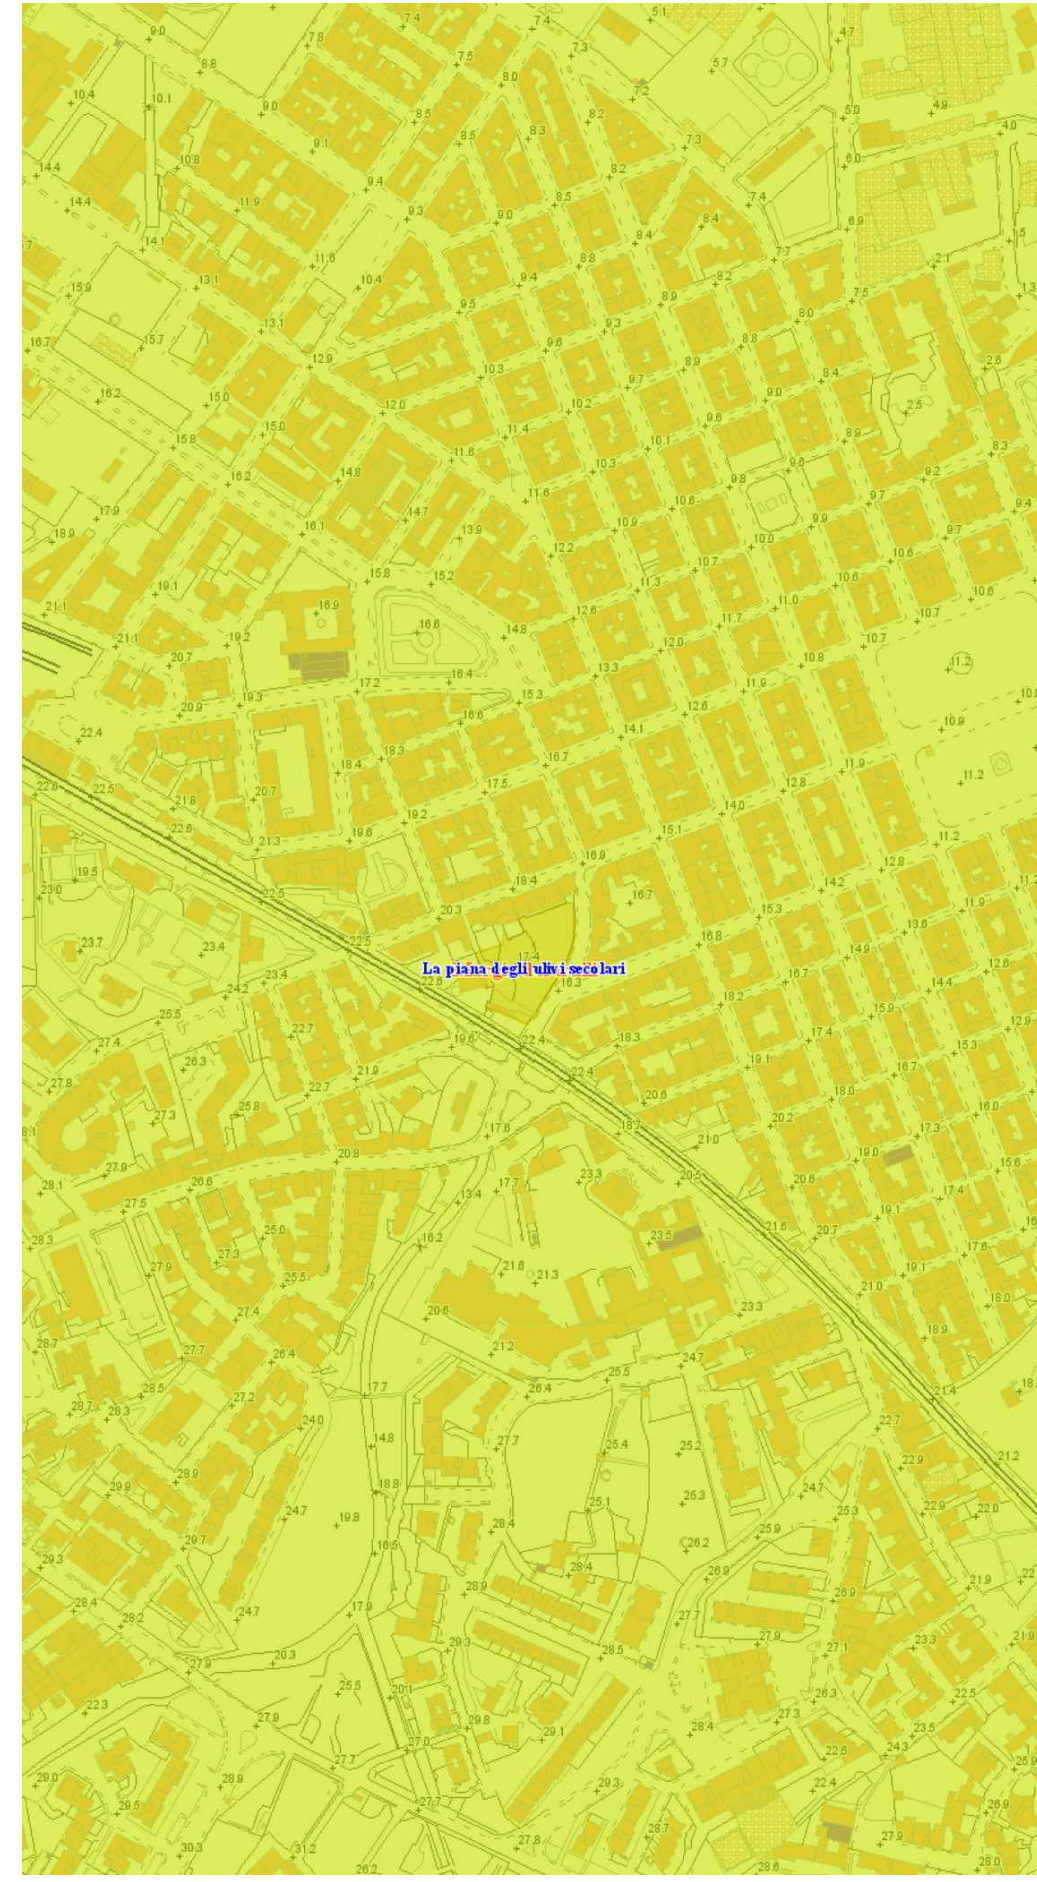


PPTR AREE PROTETTE E SITI NATURALISTICI — RAPP. 1:5000

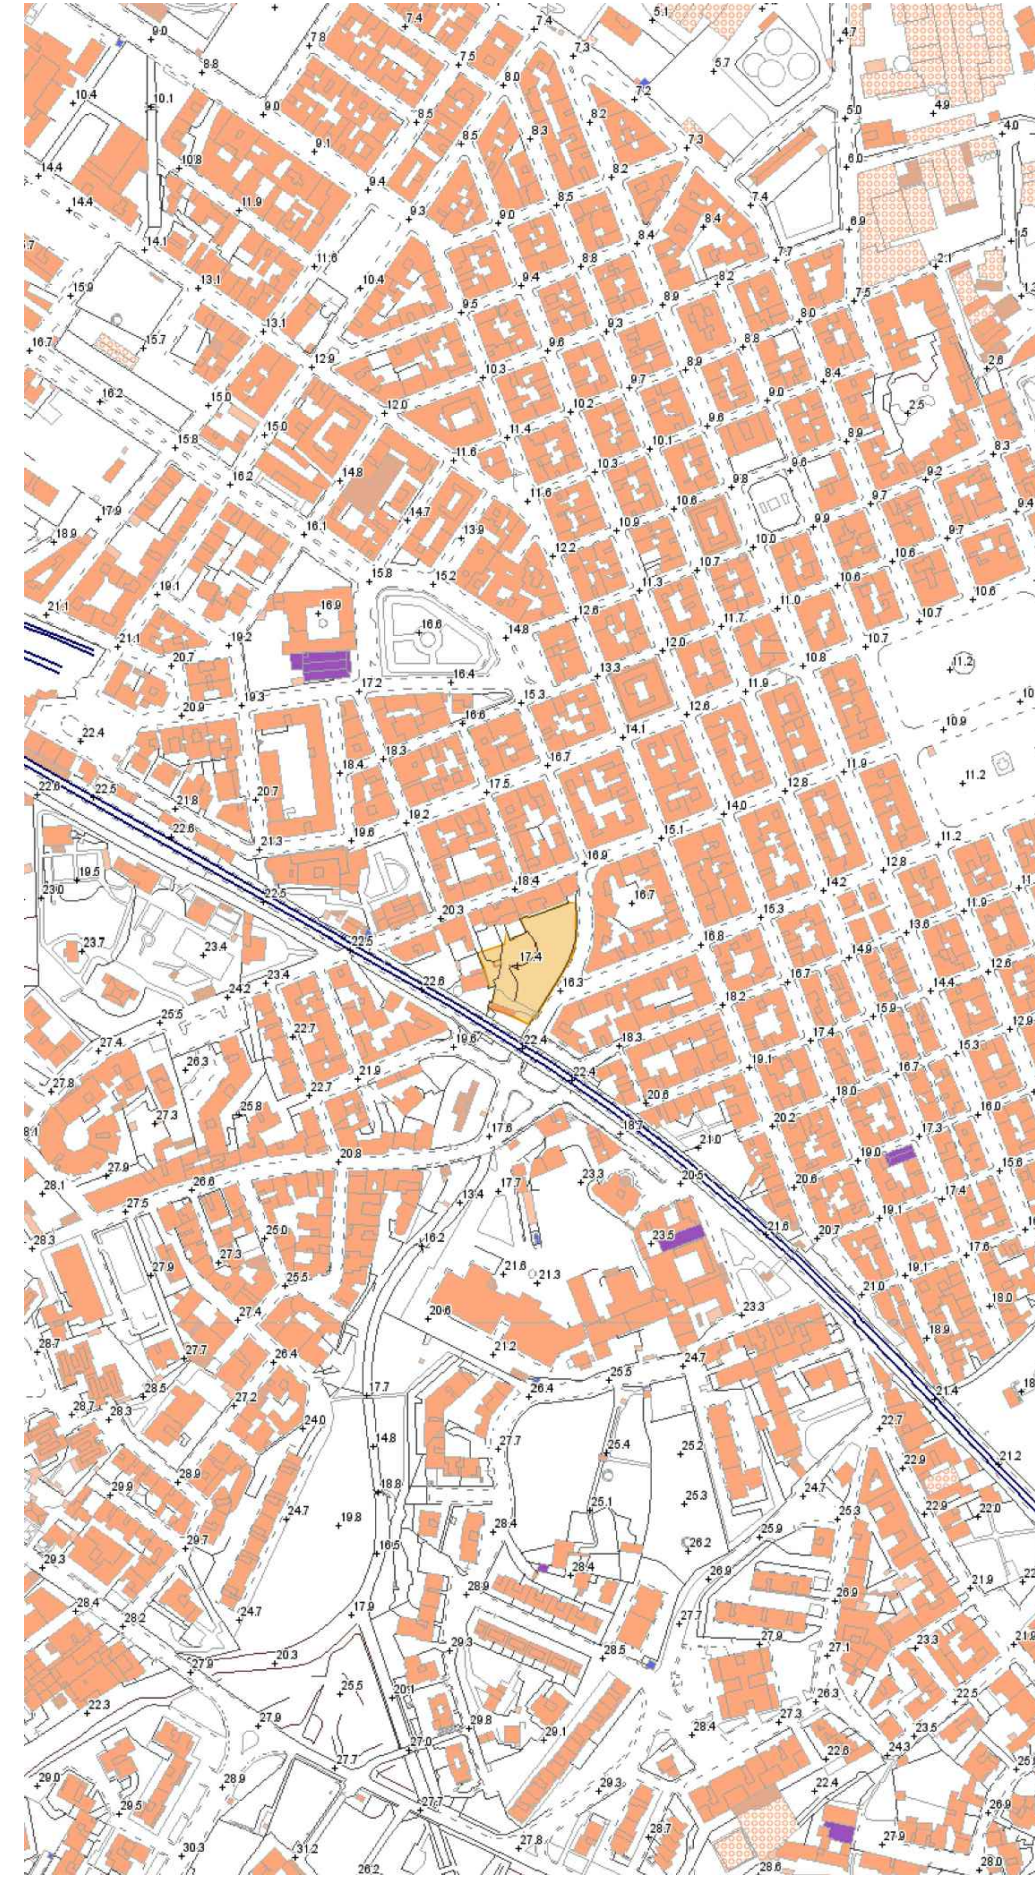


PPTR COMPONENTI BOTANICO VEGETAZIONALI — RAPP. 1:5000

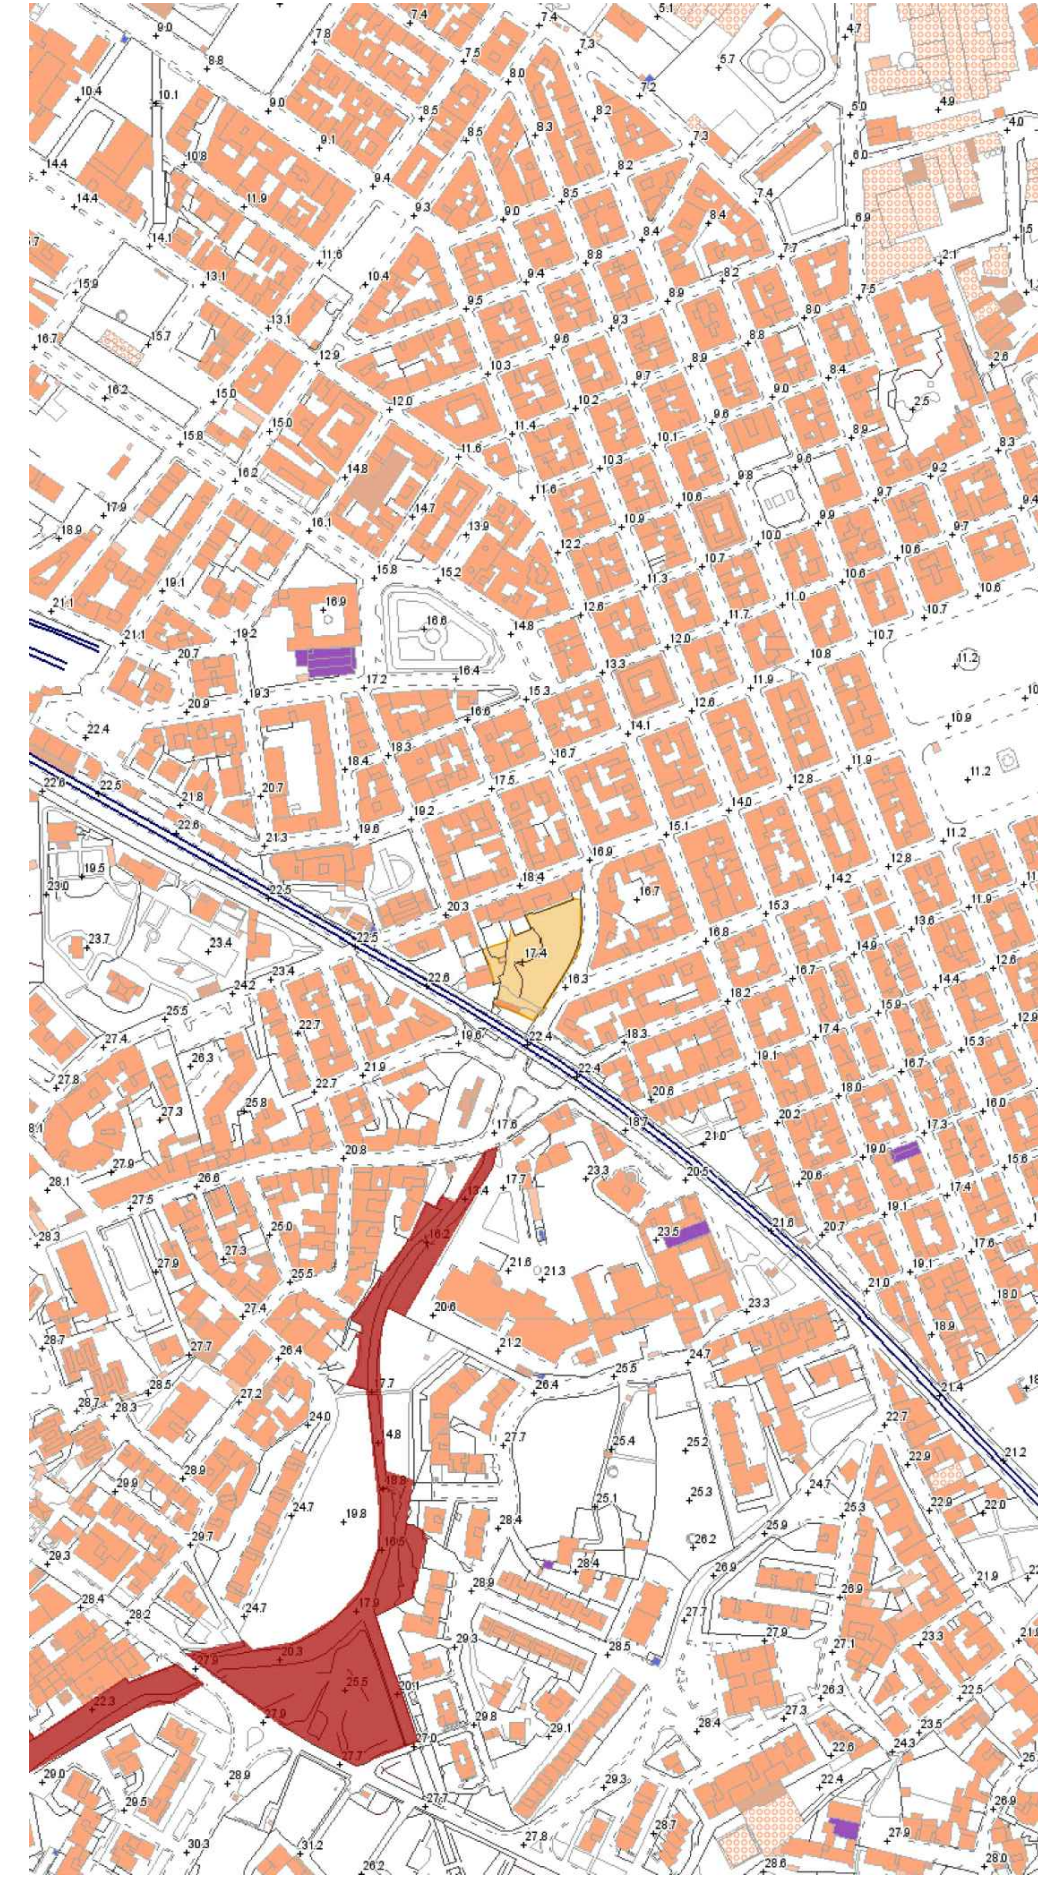


PPTR COMPONENTI CULTURALI E INSEDIATIVE — RAPP. 1:5000

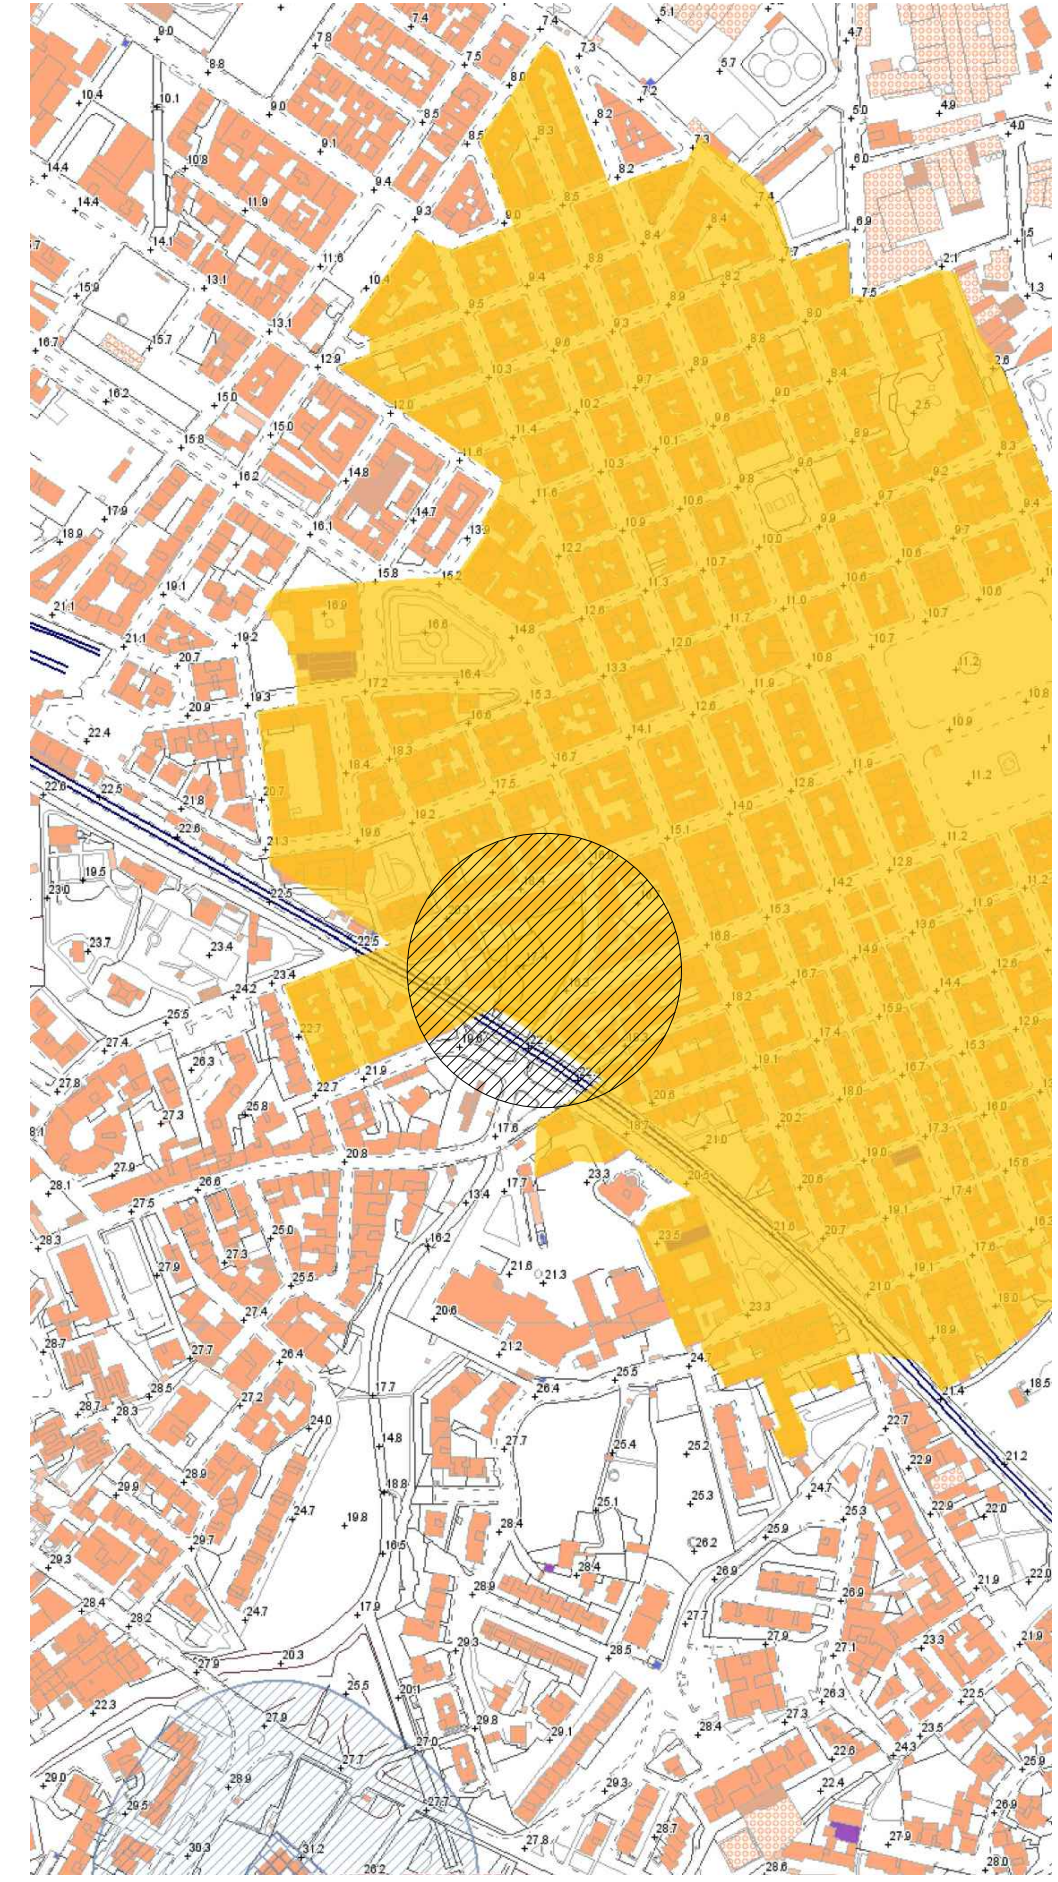


PPTR COMPONENTI GEOMORFOLOGICHE — RAPP. 1:5000

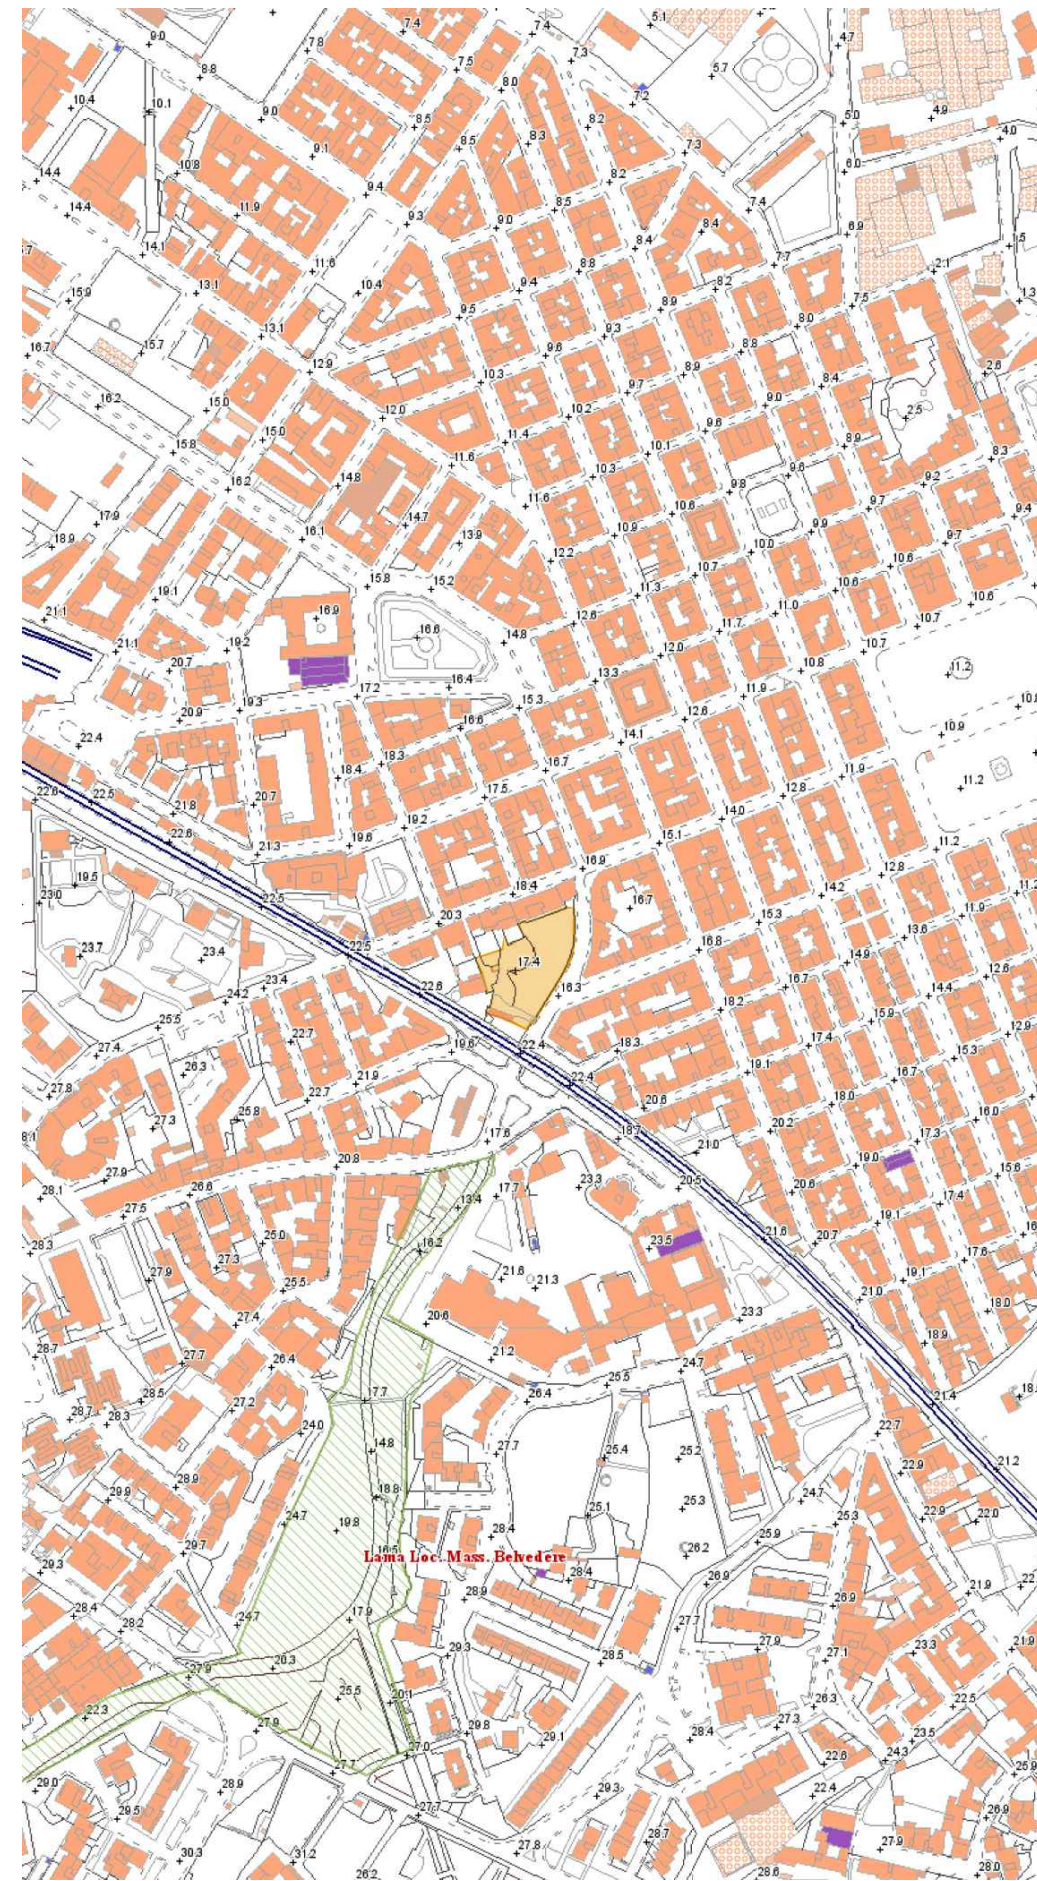

PPTR COMPONENTI IDROLOGICHE — RAPP. 1:5000

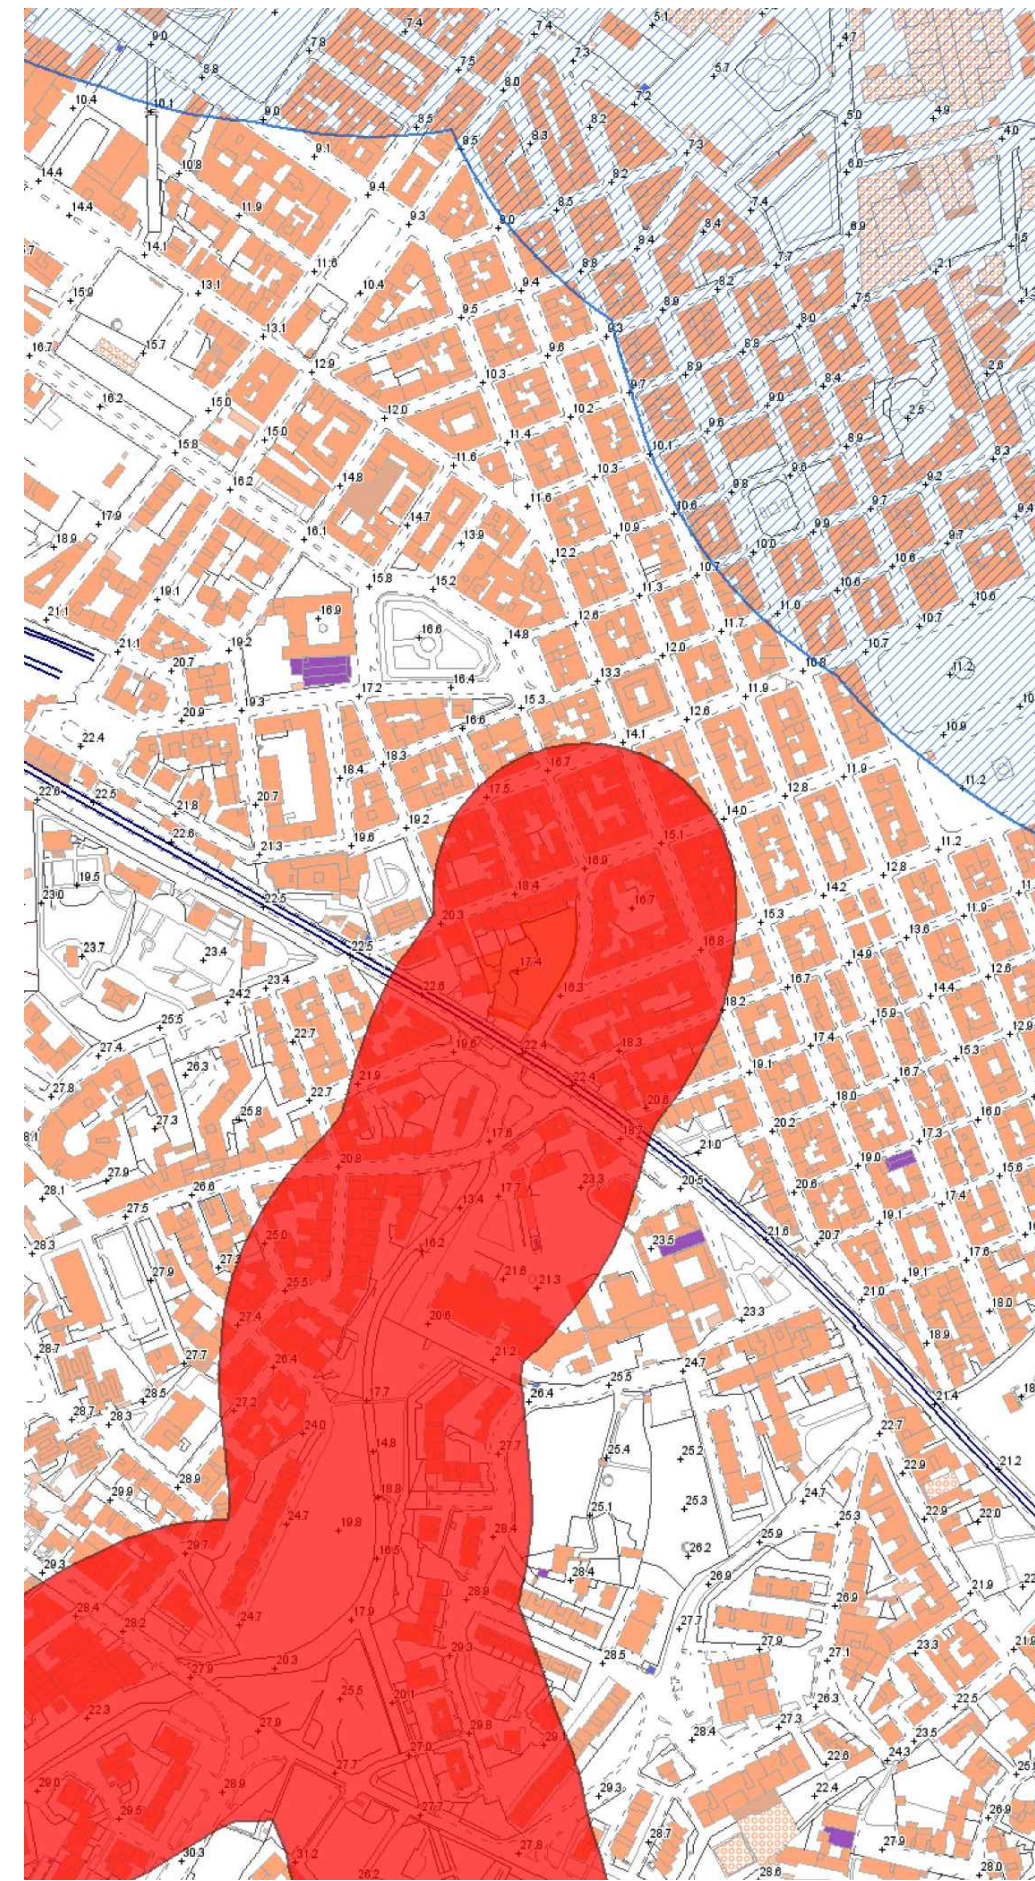

PPTR VALORI PERCETTIVI — RAPP. 1:5000

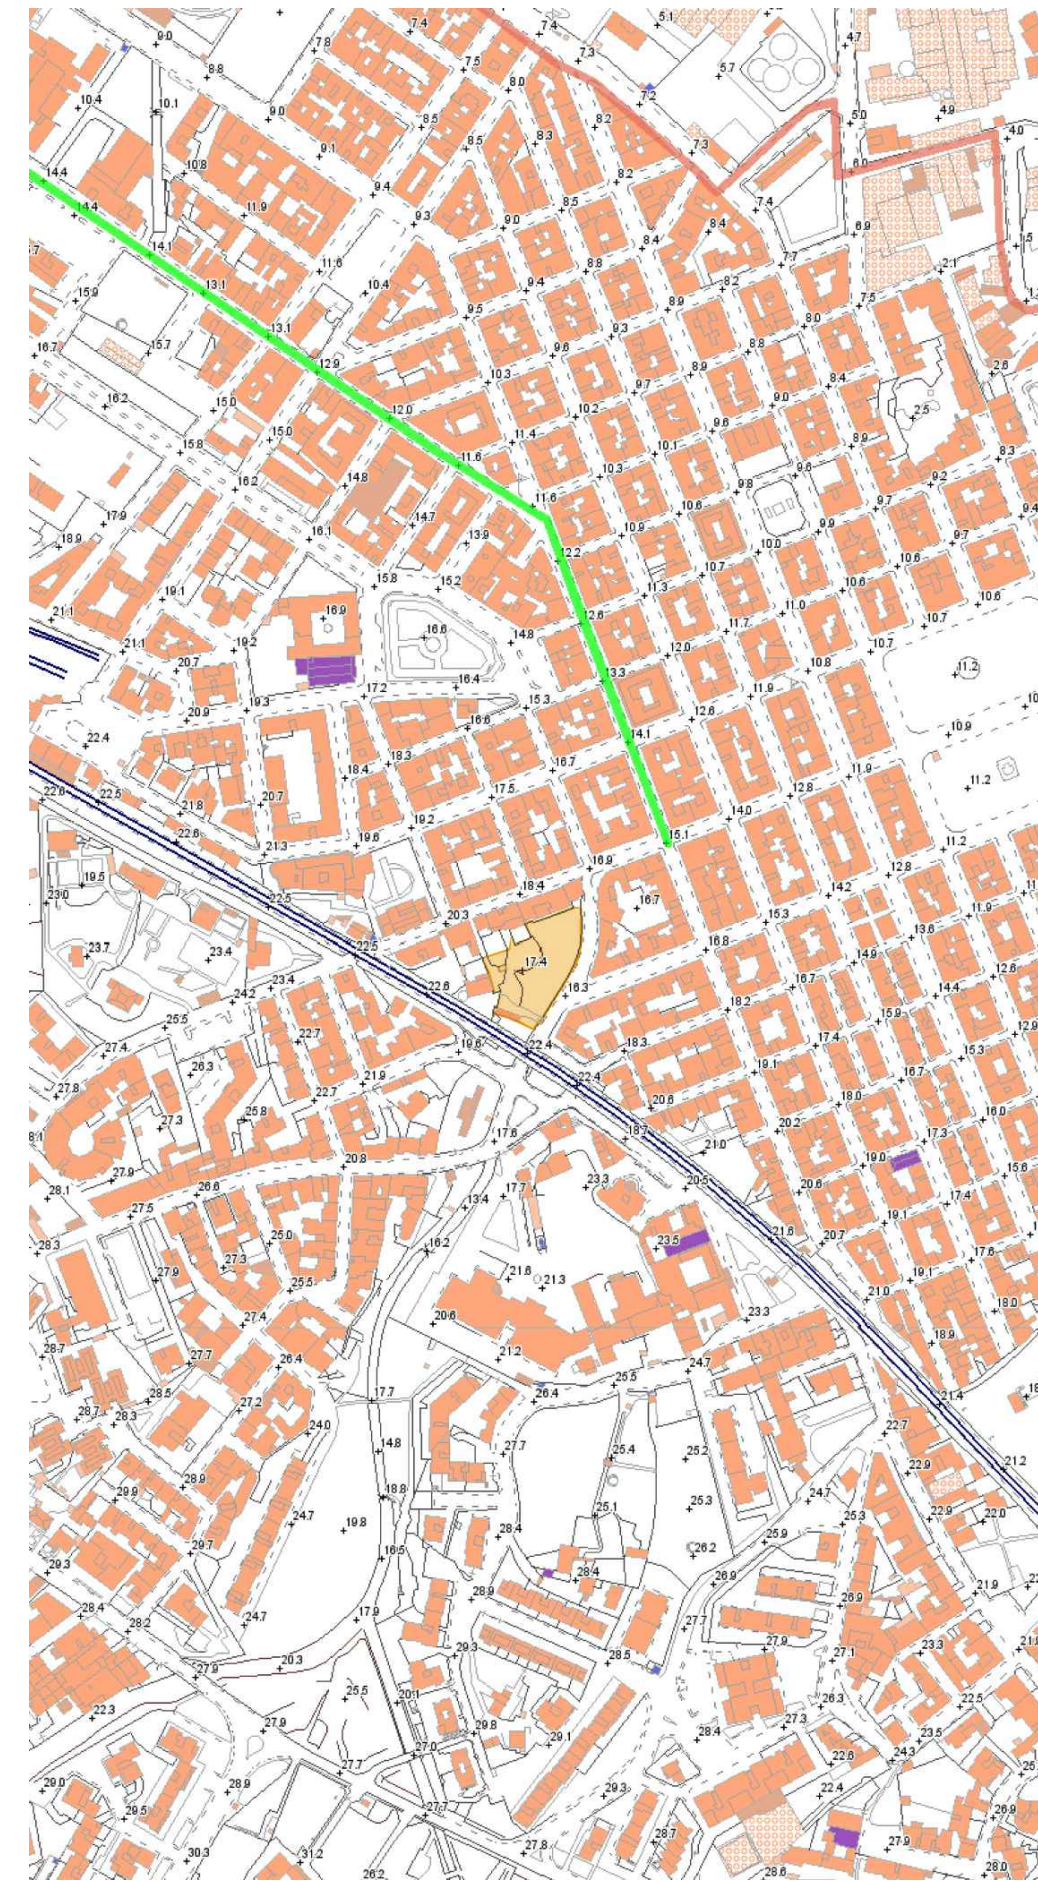

**STUDIO TECNICO FIUME ING. ANGELO FRANCESCO**

Via Martiri 16.03.1978 n.28 — 70043 — Monopoli (Bari)  
 Telefax 0809303120 — E-mail: ingfiume@media.it

**COMUNE DI MONOPOLI**

PROGETTO PRELIMINARE PER LA COSTRUZIONE  
 DI AUTOSILO ALLA VIA MARCONI NELL'AMBITO  
 DELL'ACCORDO EX ART. 11 DELLA L. 241/1990

Tavola 2  
 Scala varie

STRALCI PPTR

PROGETTO	CALCOLI IN C.A.	COMMITTENTE
DIR. LAVORI	IMPRESA	

A norma di legge il presente esibizione è proprietà privata, ne è proibita la riproduzione, senza autorizzazione. Elaborazione AUTOSILO 2012 F. Ing. Angelo Francesco. # EDIUS-coi 14250 su licenza ACCA software.

2				
1				
0	Emissione	21-05-2014	PIVIO G.	FIUME A. F.
N°	DESCRIZIONE	DATA	DISEGNATO	CONTROLLATO
				APPROVATO