Piano terra	mq	780,00
Piano tipo	mq	685,00 (per 4 livelli)
Totale	mq	3520,00

Parcheggi P2 minimi (3520x0.1) mq 352,00

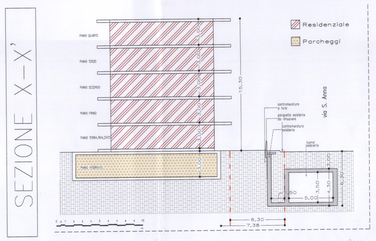

PLANIMETRIA scala 1:200

SUL Commerciale prevista	mq	1040,00
Parcheggi P2 minimi (1040x0.8)	mq	832,00

PLANIMETRIA scala 1:200

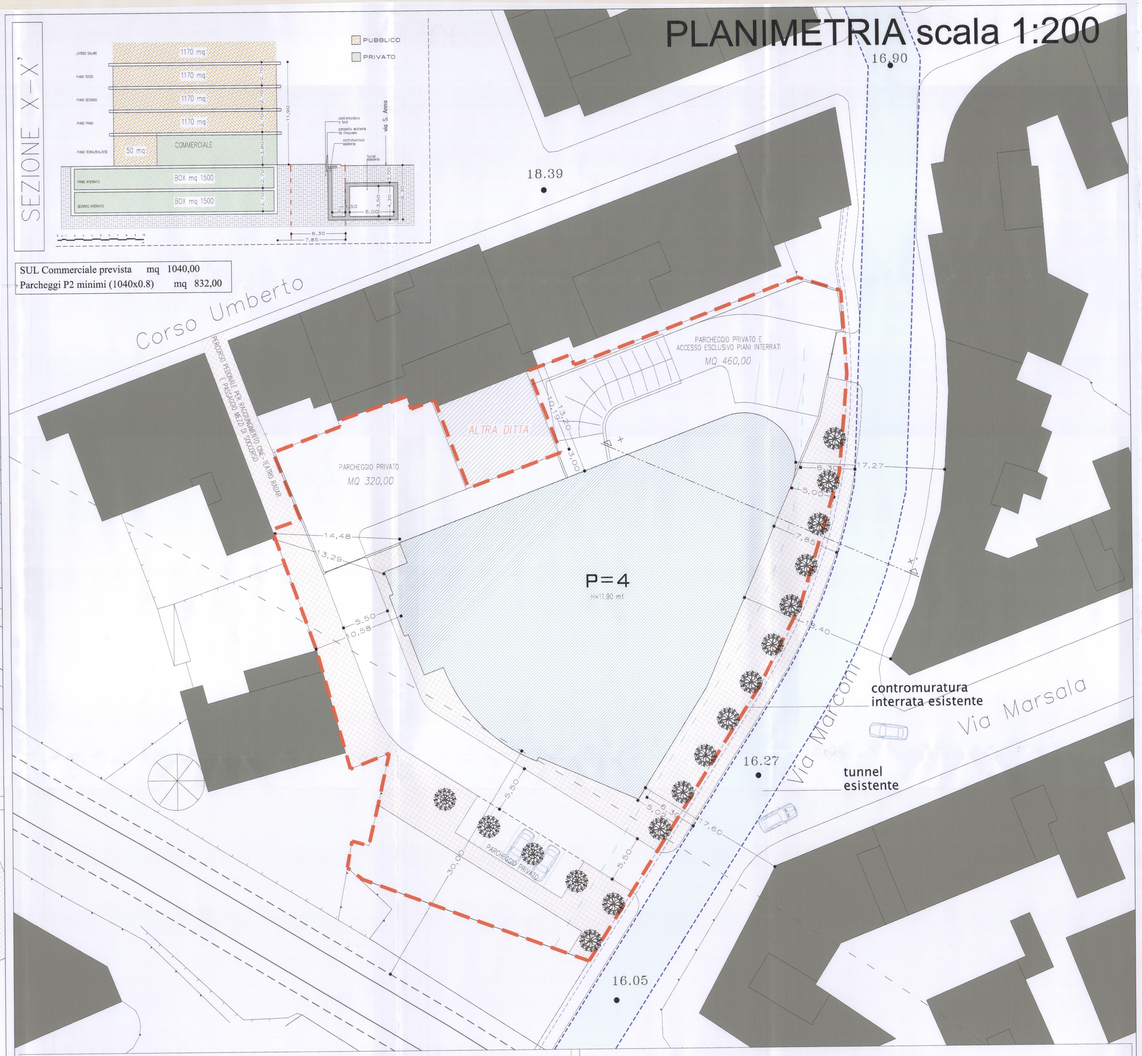

SUPERFICI MINIME A CEDERSI

SUP. OPERA PUBBLICHE PER INCREMENTO VOLUMETRICO	1030,15 mq	COSTRUITA
SUPERFICI COMPENSAZIONE 50% art.27.07/P comma 2 NTA	2379,50 mq	NON URBANIZZATA
STANDARD P2 art. 6/P NTA (352,00+832,00)	1184,00 mq	URBANIZZATA
TOTALE	**4593,65 mq**	

SUPERFICI DI PROGETTO A CEDERSI

LIVELLO 1	1170 mq	COSTRUITA
LIVELLO 2	1170 mq	COSTRUITA
LIVELLO 3	1170 mq	COSTRUITA
COPERTURA	1170 mq	COSTRUITA
AREA COPERTA A LIVELLO 0	non inferiore a 50 mq	COSTRUITA
TOTALE	**4680 + 50 mq**	

Cervisiglio Domenica		Corbacio Angela	
Corbacio Vincenza		Corbacio Giulia	
Corbacio Angelo		Corbacio Vincenza	
Corbacio Pasquale		Corbacio Giustina	
Corbacio Caterina		Corbacio Vincenzo	
Corbacio Vincenza		Corbacio Maria Donata	
Corbacio Maria		Corbacio Palma	
Corbacio Caterina		Corbacio Francesco	
Corbacio Caterina		Corbacio Palmina	

STUDIO TECNICO FIUME ING. VITO ANDREA
Via Martiri 16.03.1978 n.28 – 70043 – Monopoli (Bari)
Telefax 0809303120 – E-mail: ingfiume@media.it

STUDIO TECNICO FIUME ING. ANGELO FRANCESCO
Via Martiri 16.03.1978 n.28 – 70043 – Monopoli (Bari)
Telefax 0809303120 – E-mail: ingfiume@media.it

COMUNE DI MONOPOLI

PROPOSTA DI SISTEMAZIONE URBANISTICA ED EDILIZIA DELLE AREE INDIVIDUATE TRA VIA SANTA ANNA, SERG. CORBACIO E MARCONI

Tavola	Scala
2	1:200

PLANIMETRIE

COMMITTENTE

2				
1				
0	Emissione	0-0-204	FIUME A.F.	FIUME A.F.
N°	DESCRIZIONE	DATA	DISEGNATO	CONTROLLATO	APPROVATO