



piano urbanistico esecutivo

COMUNE DI MONOPOLI

Contesti urbani residenziali di nuovo impianto a bassa densità Ambito | Urbano | A2

Progettazione
ing. arch. Claudia Piscitelli
ing. arch. Marco Selicato

Consulenza urbanistica
prof. ing. Francesco Selicato

Planimetria di progetto
Planovolumetria quotata
Rendering dell'intervento

Tav_18_b




A



A15



A3

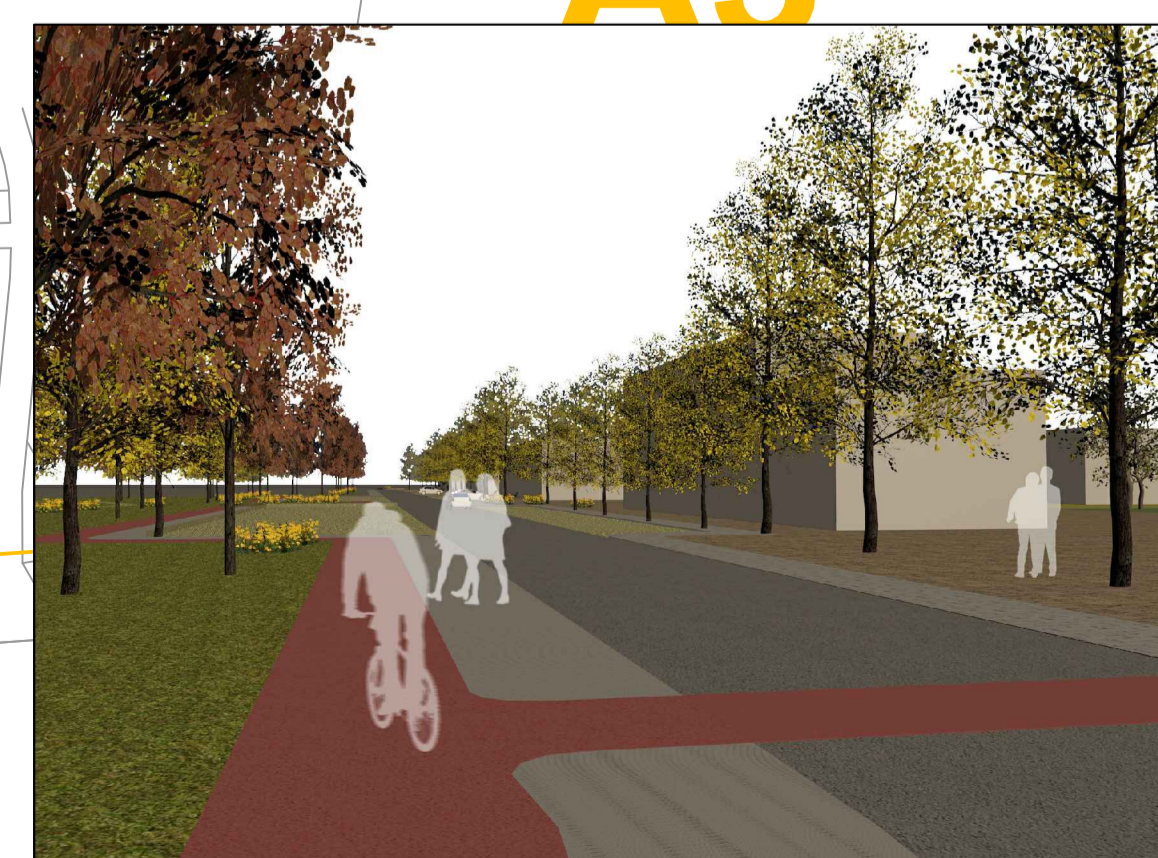

▼ quote altimetriche di progetto

Distanza degli edifici dalle strade principali	≥ 7,5 mt
Distanza degli edifici dalle strade secondarie	≥ 5 mt
Distanza tra gli edifici	≥ 10 mt ≥ $\frac{H_1 + H_2}{2}$
Distanza degli edifici dal limite dei lotti di pertinenza	≥ 5 mt ≥ H/2
Altezza degli edifici	≤ 14 mt
Numero piani fuori terra	≤ 4 mt
Densità arborea <i>Da</i>	≥ 2 alberi / 150 mq St
Densità arbustiva <i>D_{Ar}</i>	≥ 2 arbusti / 100 mq St

scala 1:1000