progetto

Comune di Monopoli

Provincia di Bari

Piano Urbanistico Esecutivo

per intervento urbanistico preventivo (Art.3.03 PUG/5) con accorpamento di n.2 aree (35A+45A) soggette a contesti residenziali di nuovo impianto per residenza delle contrade (art.24/01-02-03-04/5 Art.22/01-02-03-04-05/P)

localizzazione : contrada Sant'Antonio d'Ascula

proponenti

visti

elaborato

PLANIMETRIE CON INDIVIDUAZIONE DEI VINCOLI ESISTENTI E DEGLI AMBITI TERRITORIALI ESTESI

pag.n

formato A1

scala 1:1000

tavola EA.03

revisione	data	descrizione	disegnato	verificato	approvato
00	maggio 2010	emissione	geom.nobile	ing.minervini	ing.minervini

STUDIO PROTEO - Via Monte de Gasperi n.13 - 70043 Monopoli - Bari - Tel. 080 9374444 - 328.8368056 - 340.0614752
e-mail: tecnico@proteo.it - tecnico@proteo.it

LEGENDA - GENERALE

- Fabbricati e manufatti esistenti
- 70 — Curve di livello equidistanza 10 m
- Curve di livello equidistanza 2 m
- 70.45 — Quote altimetriche s.l.m.
- Strada statale n.16 di scorrimento
- Svincoli, complanari e strade secondarie comunali

LEGENDA - AMBITO TERRITORIALI ESTESI

- Perimetrazione delle maglie 35A e 45A nell'ambito E del PUG/P.21 (ex Zona 6 del "PRG Piccinato")
- Ambito B
- Ambito C
- Ambito D
- Ambito E (Territori costruiti)

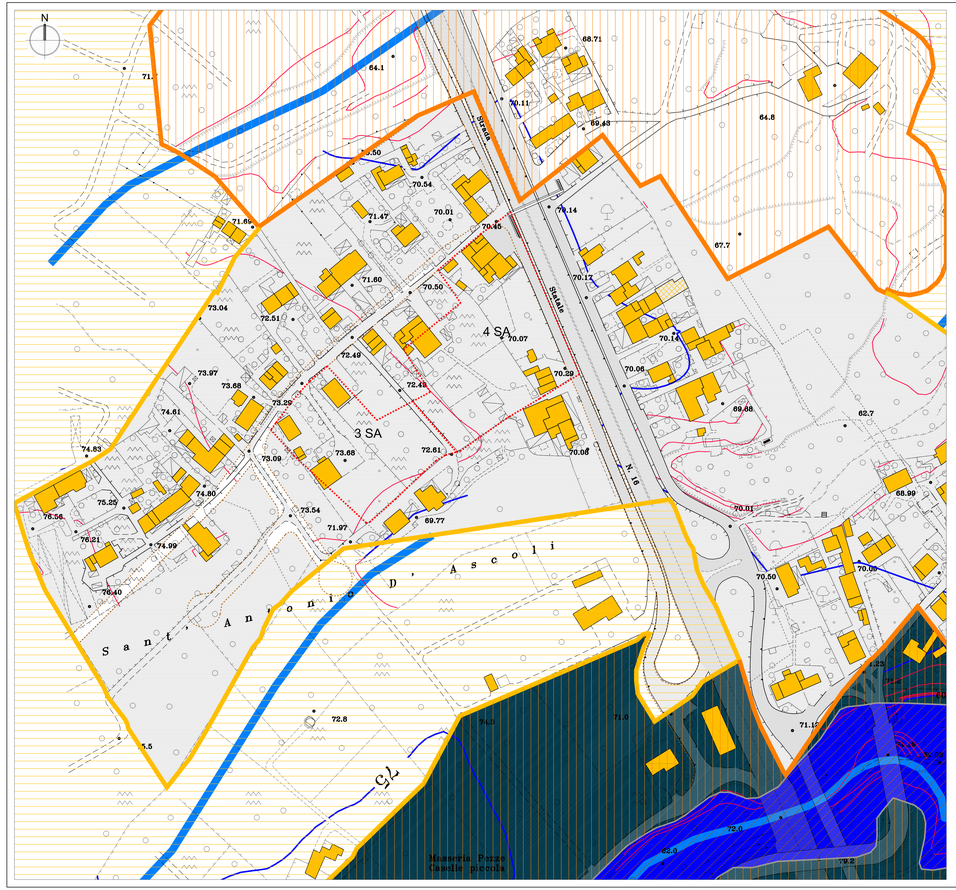

LEGENDA - VINCOLI IDROGEOLOGICI

- Perimetrazione delle maglie 35A e 45A nell'ambito E del PUG/P.21 (ex Zona 6 del "PRG Piccinato")
- Territori costruiti
- Vincolo idrogeologico
- Idrografia
- Area di pertinenza (Ambito B)
- Area annessa (Ambito C)

LEGENDA - VINCOLI GEOMORFOLOGICI
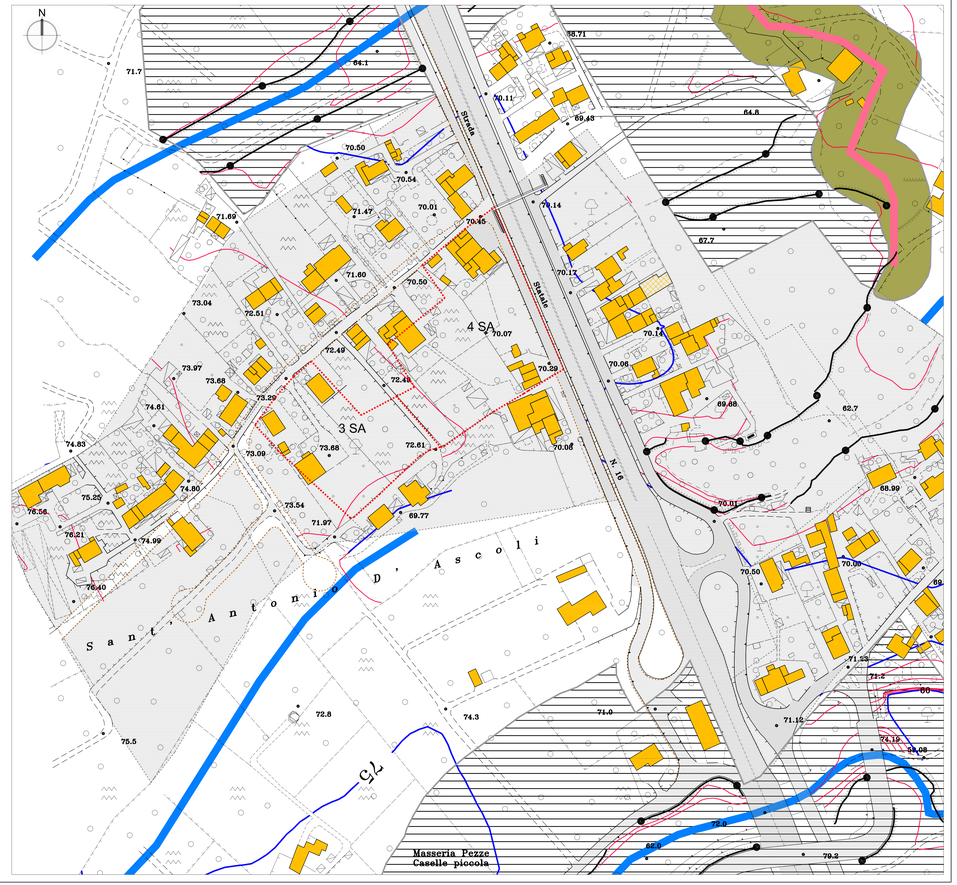
- Perimetrazione delle maglie 35A e 45A nell'ambito E del PUG/P.21 (ex Zona 6 del "PRG Piccinato")
- Territori costruiti
- Ripe fluviali
- Area annessa ripe
- Ciglio di scarpata
- Area annessa cigli
- Idrografia