



Stralcio del Pug/P su Catastale

ELENCO PARTICELLE					
MICROMAGLIA	Foglio	Particella	Proprietà	Estensione Catastale	Estensione Micromaglia
28A	83	220	Martellotta Tommaso	17.465 mq	21.696
	83	464	Lopedote Maria	85 mq	
	83	467	Lopedote Michele	62 mq	
	83	480	Lopedote Michele	4.085 mq	
29A	83	222	Cisternino Paola; Loliva Giovanni; Nardelli Cosima	1.895 mq	21.568
	83	238	Masi Cosimo; Mazzarelli Lucrezia	1.561 mq	
	83	239	Masi Maria	346 mq	
	83	466	Lopedote Maria	5.039 mq	
	83	467	Lopedote Michele	116 mq	
	83	449	Lopedote Michele	458 mq	
83	90	Martellotta Tommaso; Mastronardi Filomena	12.153 mq		


Tabella Elenco Proprietà Micro Maglie

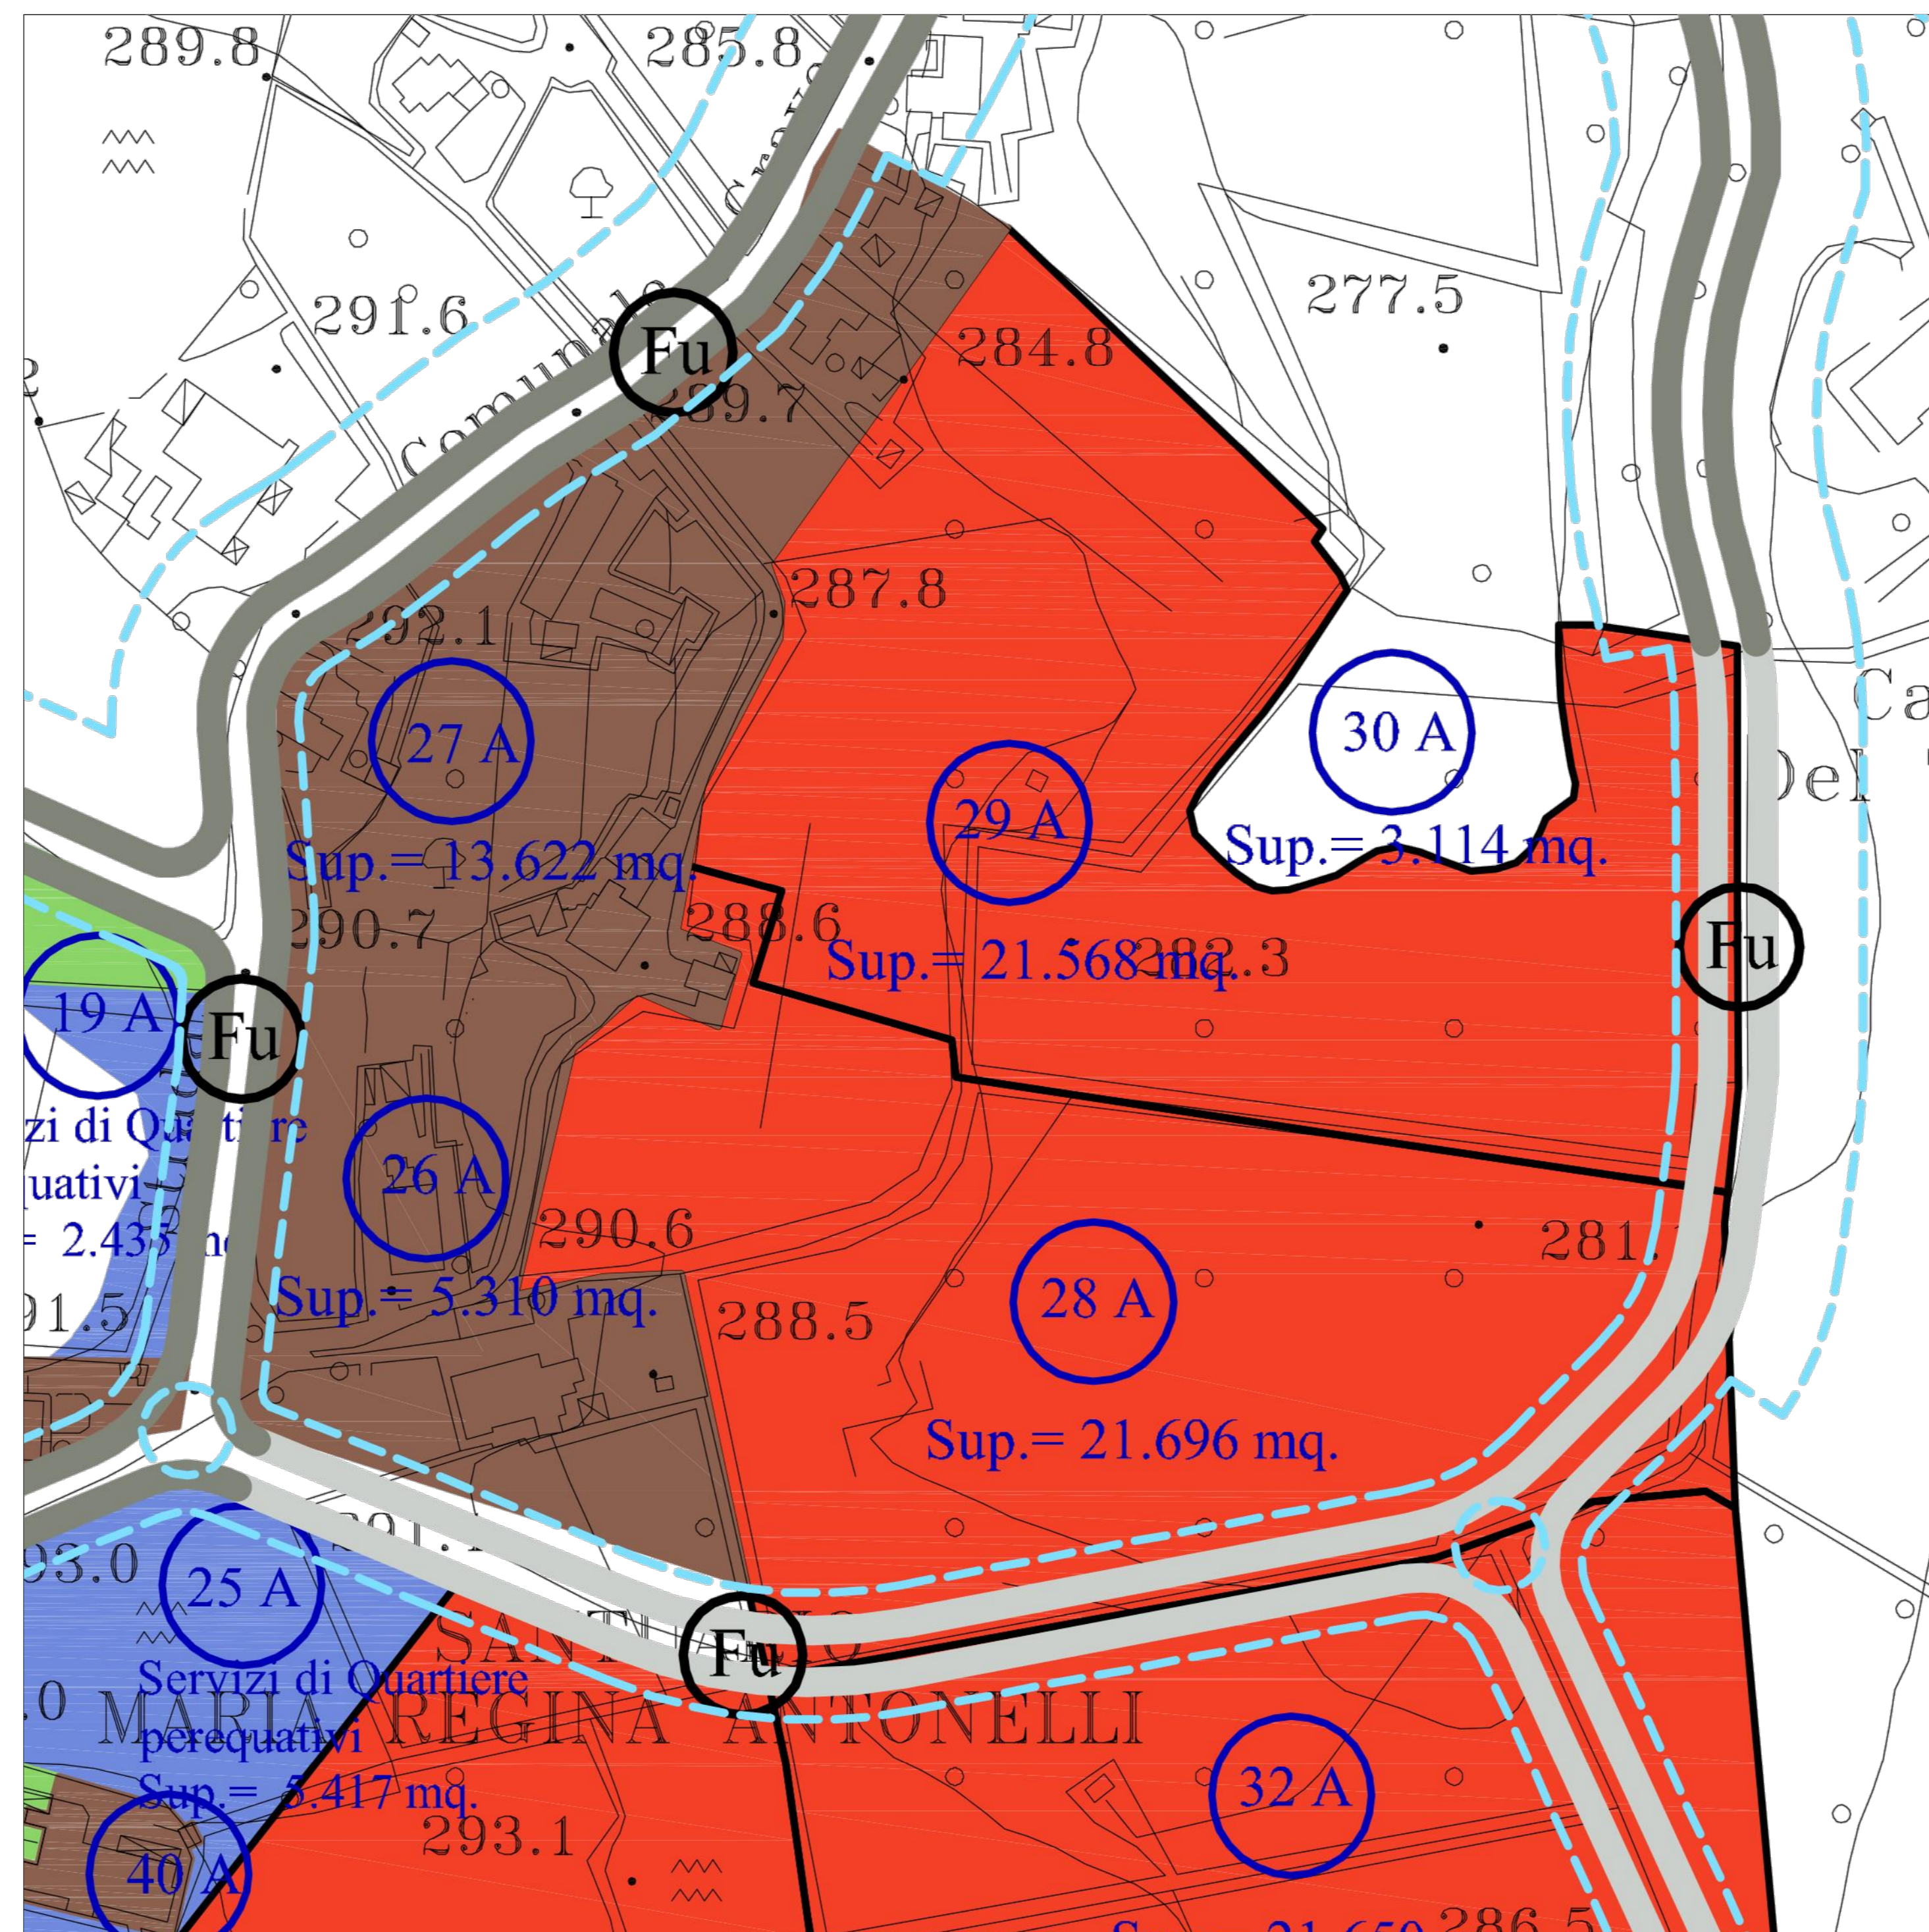

Stralcio del Pug/P su Aerofotogrammetrico

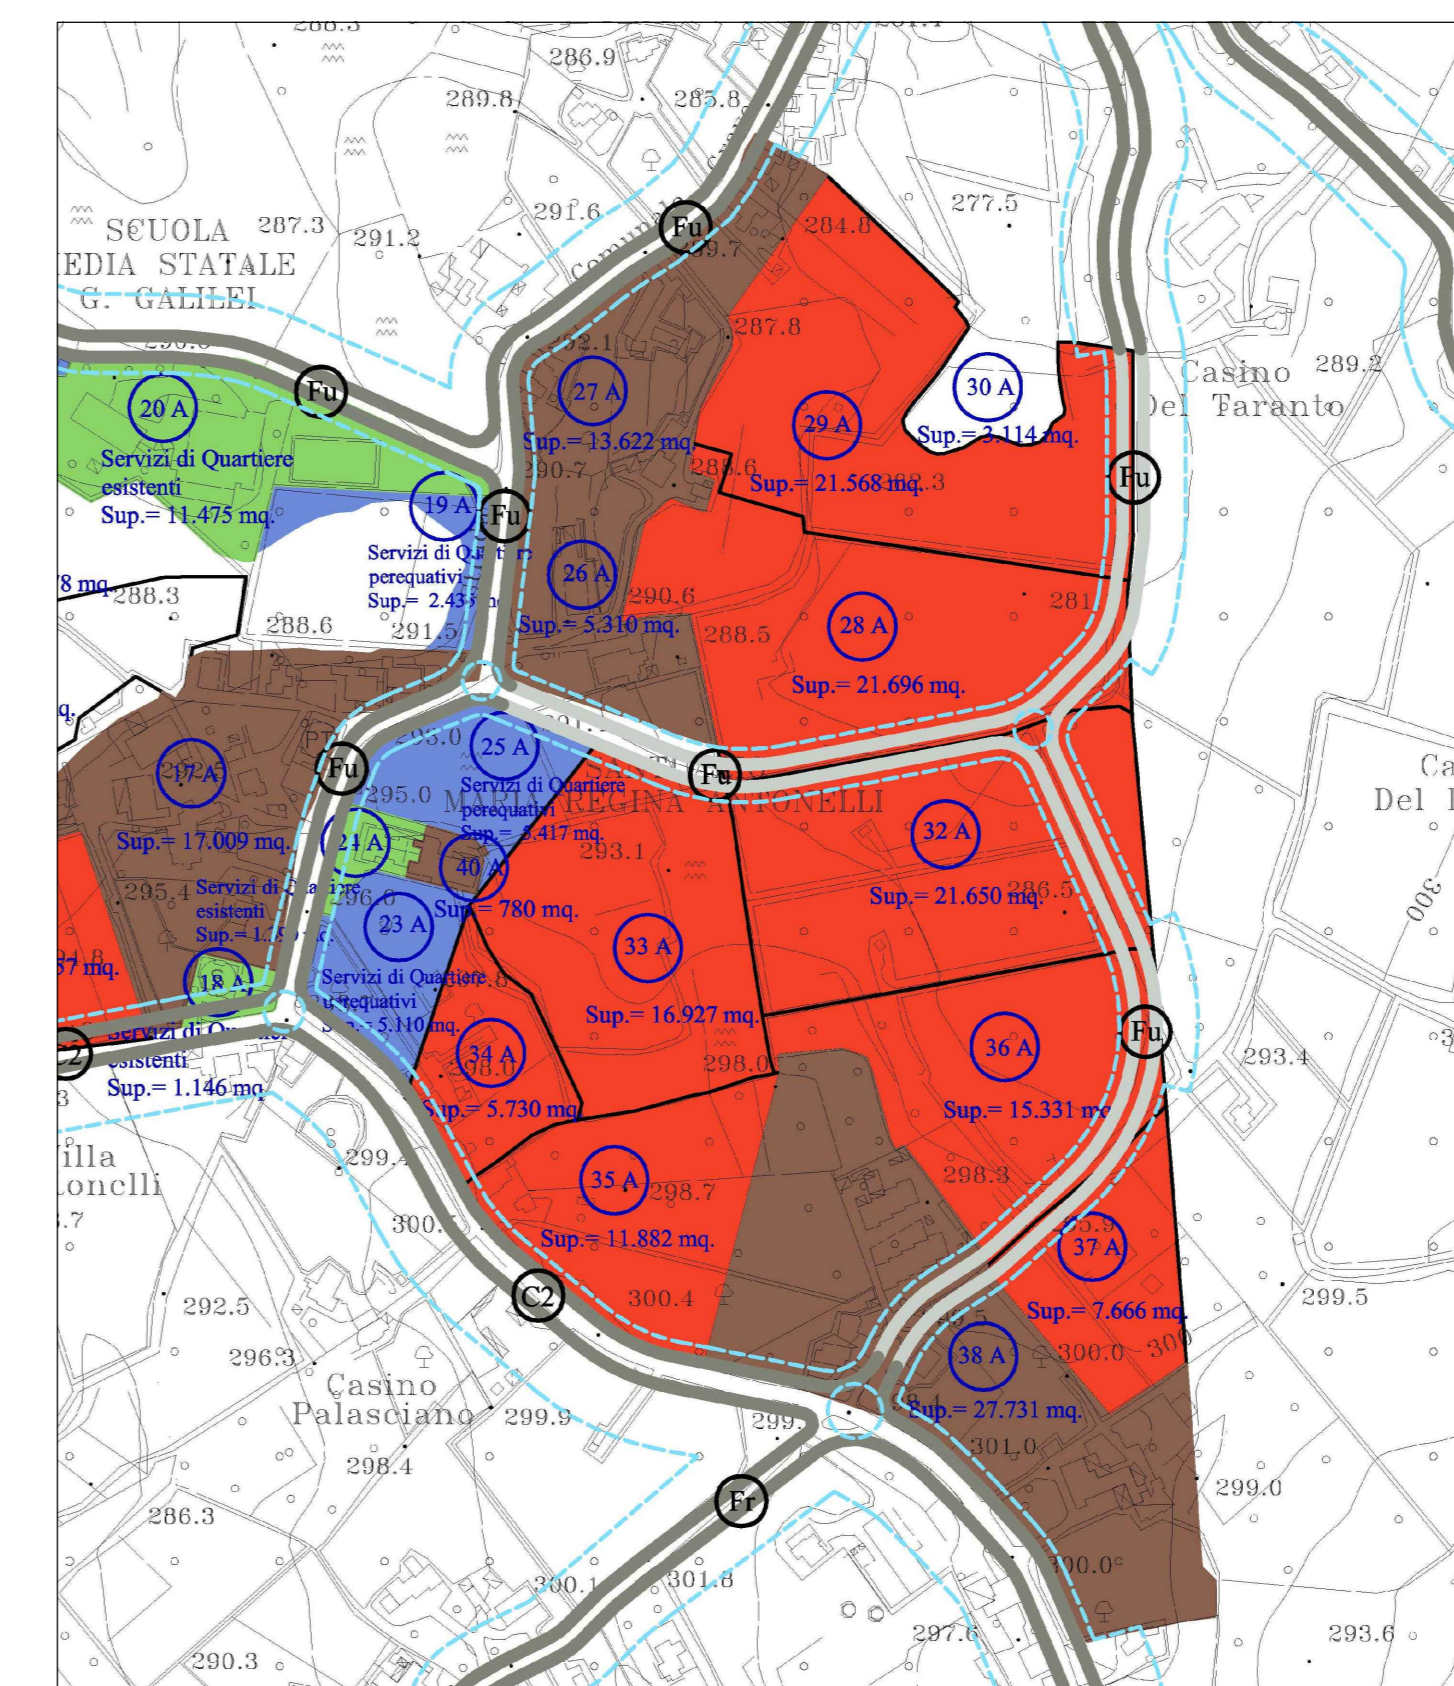

Stralcio del Pug/P su Aerofotogrammetrico_Generale

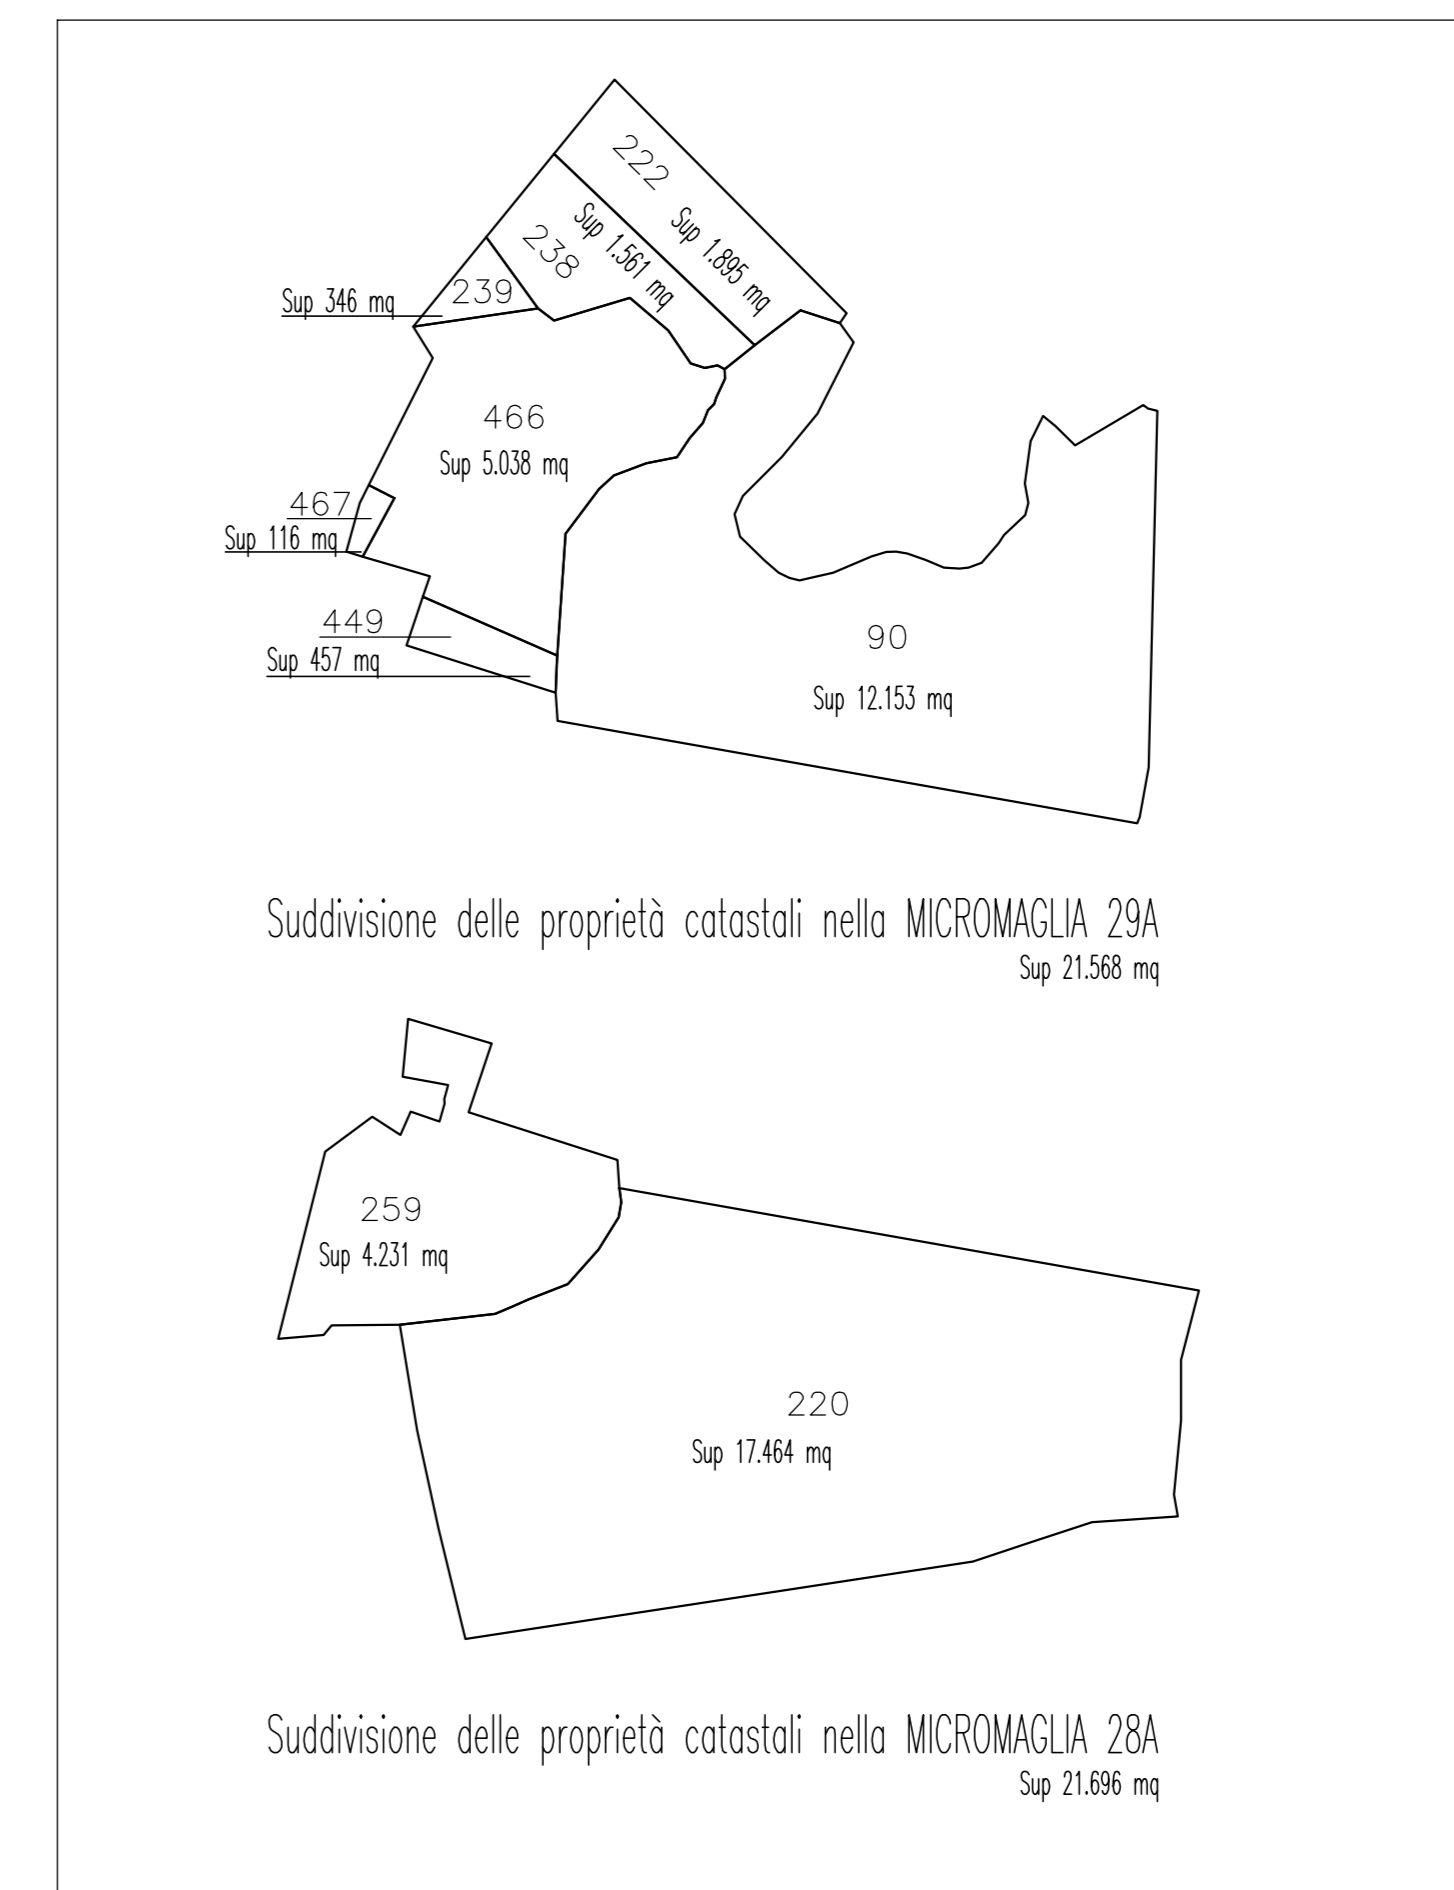

Particelle Micromaglia 28A - 29A

ELENCO PARTICELLE e PROPRIETA'				
MICROMAGLIA	Foglio	Particella	Proprietà	Estensione Catastale
28A Mg. 21.696,08	83	220	Martellotta Tommaso	17.465
	83	464	Lopedote Maria	85
	83	467	Lopedote Michele	62
	83	480	Lopedote Michele	4.085
29A Mg. 21.568,22	83	222	Cisternino Paola; Loliva Giovanni; Nardelli Cosima	1.895
	83	238	Masi Cosimo; Mazzarelli Lucrezia	1.561
	83	239	Masi Maria	346
	83	466	Lopedote Maria	5.039
	83	467	Lopedote Michele	116
	83	449	Lopedote Michele	458
83	90	Martellotta Tommaso; Mastronardi Filomena	12.153	
Superficie totale micromaglie Mg.				43.264

Elenco dei Proprietari

Comune di MONOPOLI

RICHIEDENTE: LOPEDOTE Maria
 LOPEDOTE Michele
 OGGETTO: Proposta di Ripartizione delle Micromaglie 28A - 29A del P.U.G./P. alla Contrada ANTONELLI

Visti e/o approvazioni:

Giuseppe MUOLO
 Architetto

progetto e DL: Giovanni MUOLO architetto

collaboratore: Angelo GOFFREDO ingegnere

Elaborato:

STATO DEI LUOGHI

TAV.
1

Stralcio Pug/P su Catastale scala 1:1000
 Stralcio Pug/P su Aerofotogrammetrico scala 1:1000
 Particelle Micro Maglie 28A - 29A scala 1:2000
 Tabella Elenco Proprietà Micro Maglie