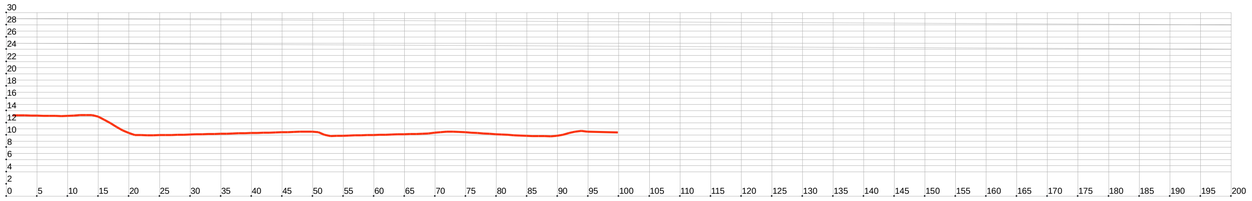

Sezione G1-G2

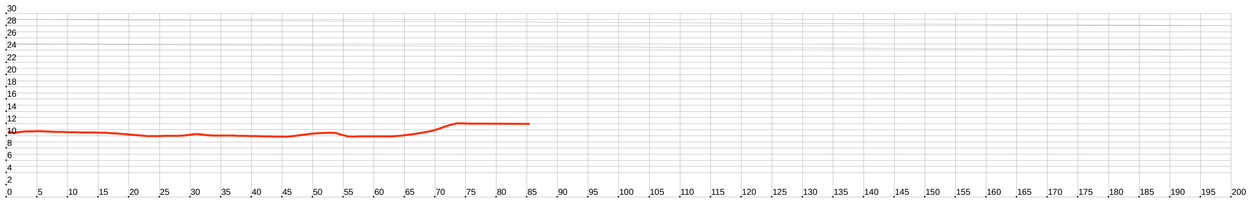

Sezione H1-H2

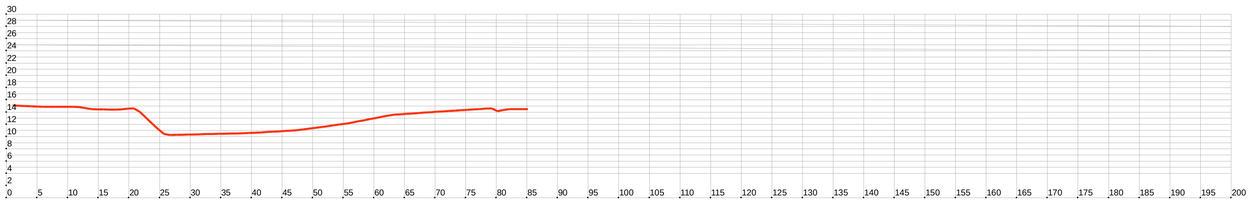

Sezione I1-I2

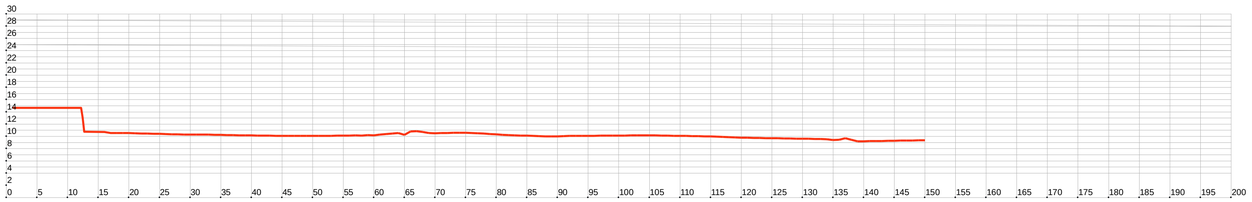

Sezione L1-L2

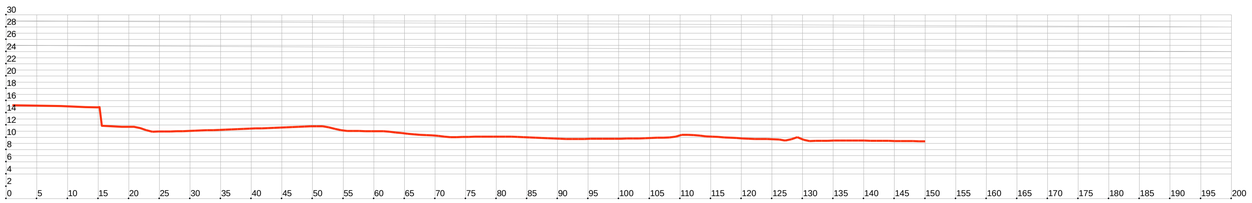

Sezione M1-M2

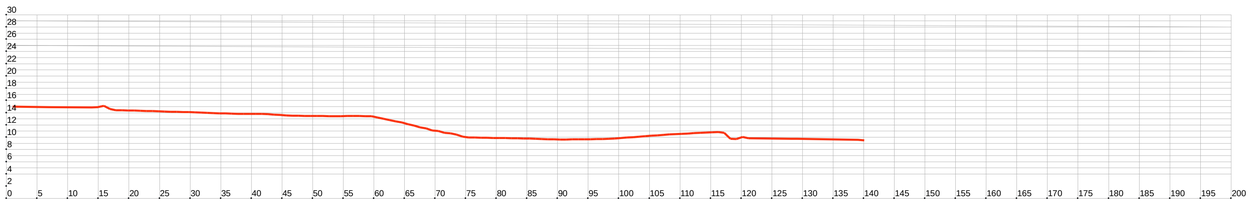

Sezione N1-N2

Comune di Monopoli

PROVINCIA DI BARI

Piano Urbanistico Esecutivo

"LE TRE GRAZIE"

PER INTERVENTO URBANISTICO PREVENTIVO
(art.3.03 PUG/S)
CON ACCORPAMENTO DI n.2 AREE (NNE+SSW)
SOGGETTE A CONTESTI
PER SERVIZI DI NUOVO IMPIANTO
(art. 27.06 - 27.07 - 27.08 PUG/P)

Proponenti:
Sig.ra AVERSA Francesca Paola
Contrada Stomazzelli, 43
70043 Monopoli (BA)

Sig. GRATTAGLIANO Ignazio
Via F.lli Bandiera, 4
70043 Monopoli (BA)

Localizzazione:
Area "NNE"
fra Via Ippolito Nievo e Via Vittorio Veneto
Area "SSW"
Via Vecchia S. Antonio

Redazione:
ANGELO ROCCO DONGIOVANNI
RAFFAELE ROBERTO
ARCHITETTI ASSOCIATI
ATELIER DARRCHITETTI
Via Mazzini 4/8 70015 Noci (BA) ITALIA
TEL. FAX. 080.4974386
INFO@DONGIOVANNIHYPERMETRO.IT
WWW.DARRCHITETTI.IT

ARCH.
ANGELO ROCCO DONGIOVANNI

Consulenza ambientale:
DBTECH di Meuli Giuseppe

Rilievi:
geom. Pasquale Gattolla

Geologia:
dott. geol. Massimiliano G. De Venere

ANALISI
Sezioni caratteristiche area NNE

scala 1:500

TAV. I | I A | 01

"LE TRE GRAZIE" Giugno 2011

Revisione