




Sezione A1-A2

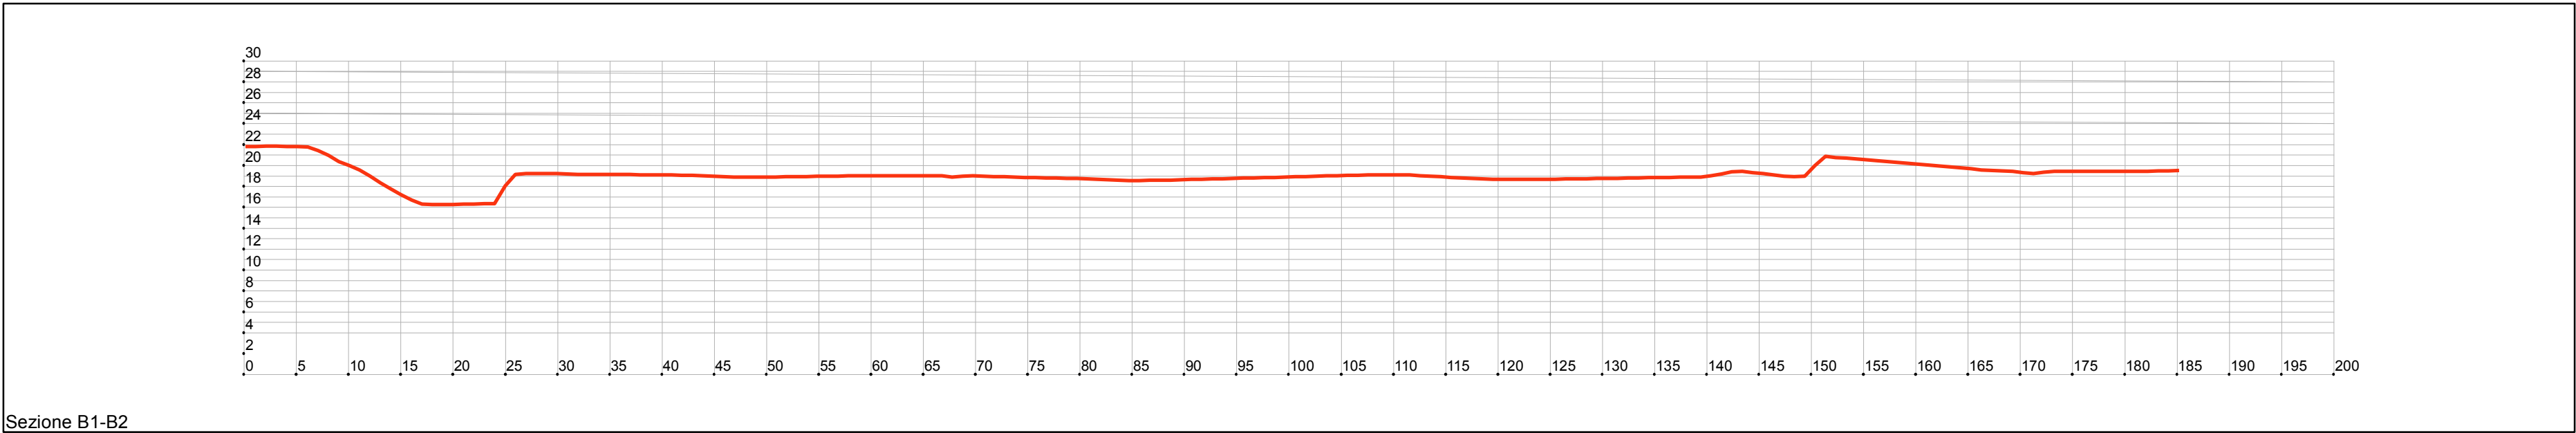


Sezione B1-B2

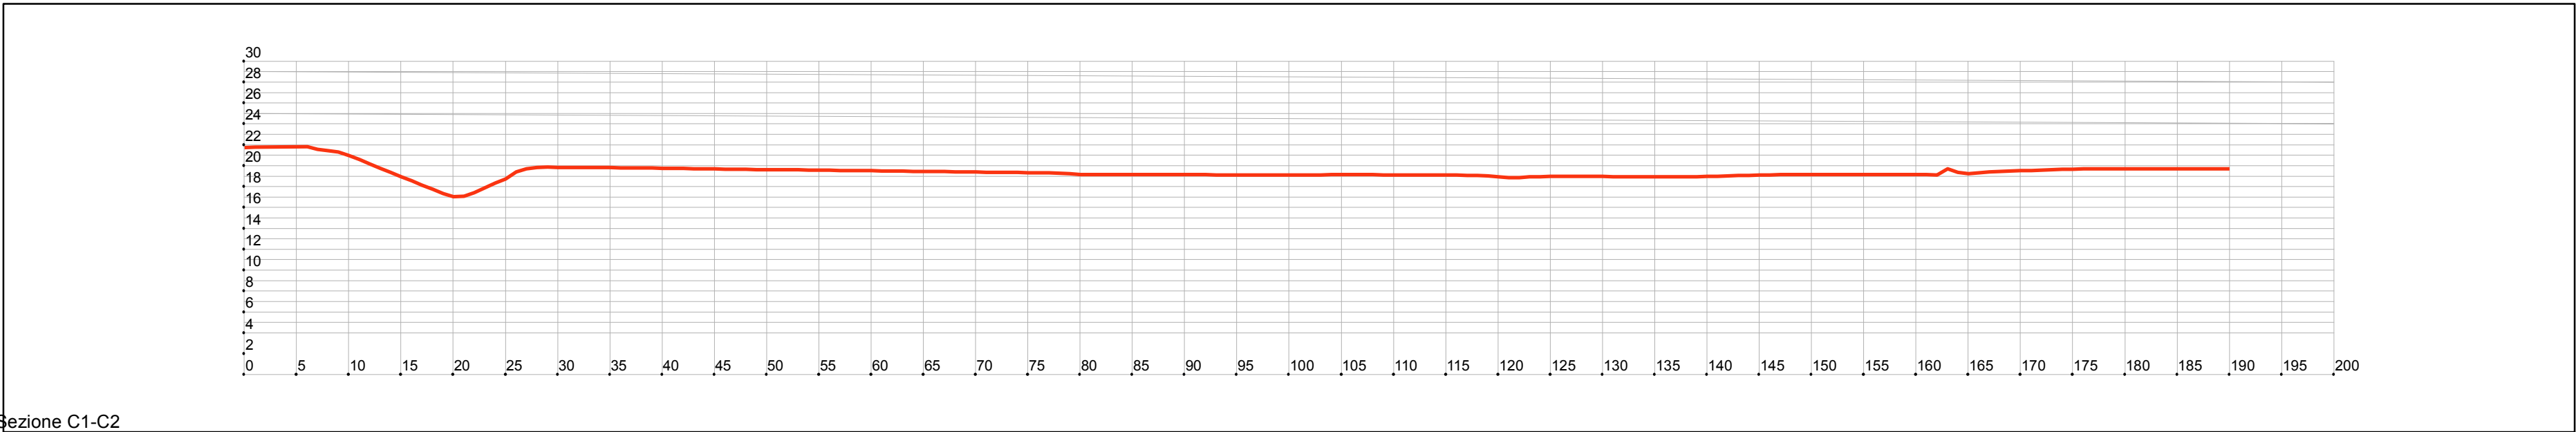


Sezione C1-C2

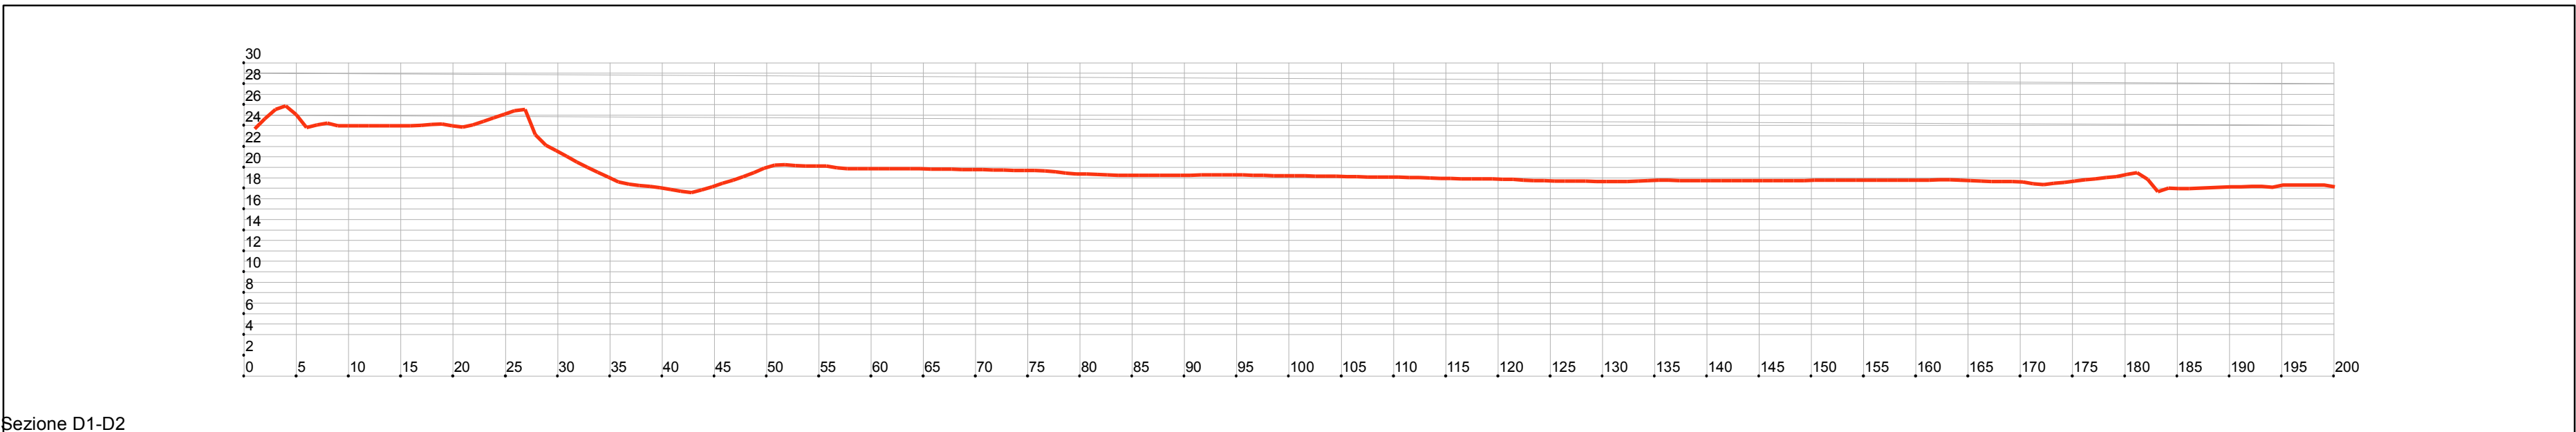

Sezione D1-D2

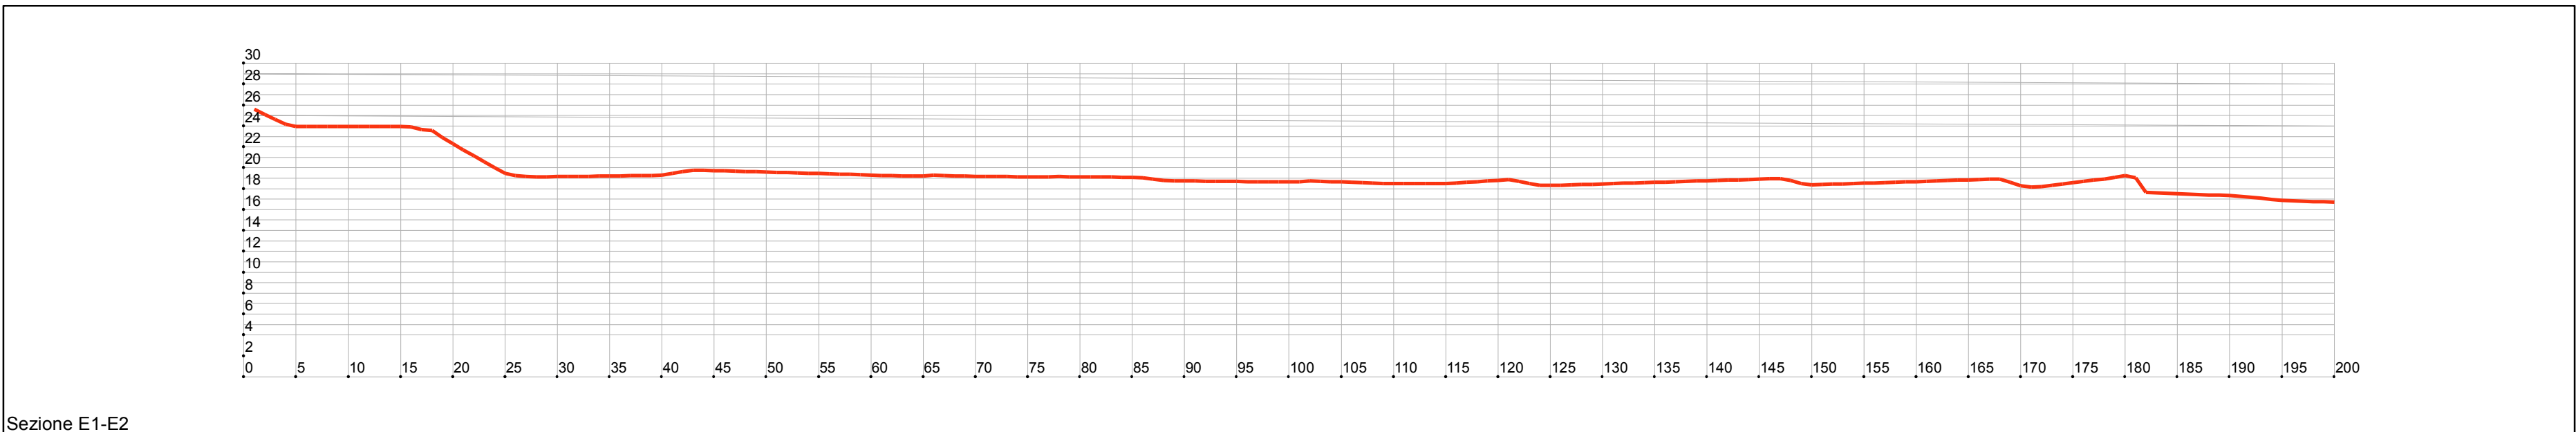

Sezione E1-E2

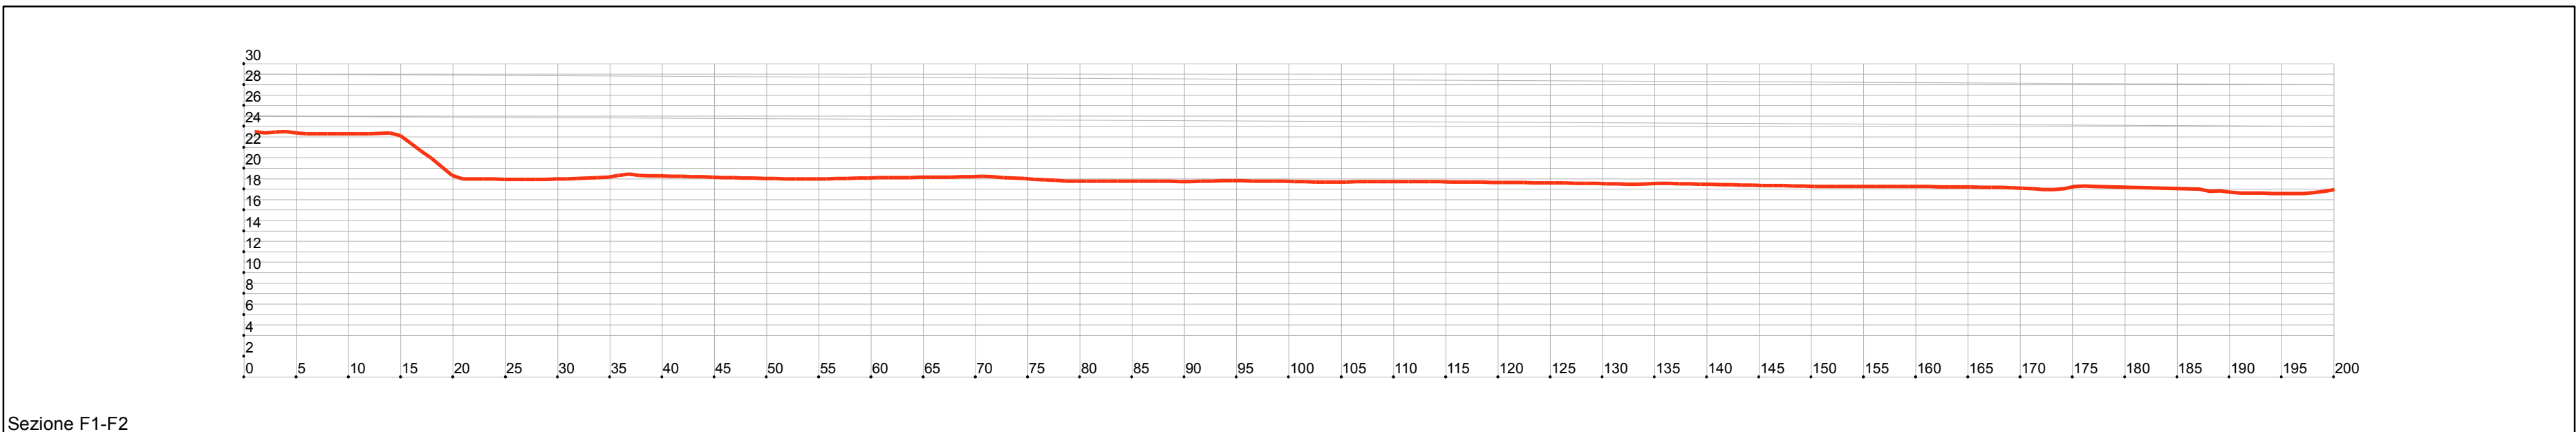

Sezione F1-F2



Comune di Monopoli
PROVINCIA DI BARI

Piano Urbanistico Esecutivo
"LE TRE GRAZIE"

PER INTERVENTO URBANISTICO PREVENTIVO
(art.3.03 PUG/S)
CON ACCORPAMENTO DI n.2 AREE (NNE+SSW)
SOGGETTE A CONTESTI
PER SERVIZI DI NUOVO IMPIANTO
(art. 27.06 - 27.07 - 27.08 PUG/P)

Proponenti:
Sig.ra AVERSA Francesca Paola
Contrada Stonazzelli, 43
70043 Monopoli (BA)

Sig. GRATAGLIANO Ignazio
Via F.lli Bandiera, 4
70043 Monopoli (BA)

Localizzazione:
Area "NNE"
fra Via Ippolito Nievo e Via Vittano Veneto
Area "SSW"
Via Vecchia S. Antonio

Redazione:

ARCH.
ANGELO ROCCO DONGIOVANNI

ANGELO ROCCO DONGIOVANNI
RAFFAELE ROBERTO
ARCHITETTI ASSOCIATI
ATELIER D'ARCHITETTI

VIA MAZZINI 4/B 70015 NODI (BA) ITALIA
TEL. FAX. 080-4974386
INFO@DONGIOVANNIETROBERTO.IT
WWW.DARRCHITETTI.IT

Consulenza ambientale:
DBTECH di Meuli Giuseppe

Rilievi:
geom. Pasquale Gattola

Geologia:
dott. geol. Massimiliano G. De Venere

ANALISI
Sezioni caratteristiche area SSW

scala 1:500

TAV. I B OI

"LE TRE GRAZIE" Giugno 2011