studio tecnico
Via Ricasoli 123/A
monopoli (bari)
Tel 080743693

committenti

POTENZA Antonia
PALMISANI Pasqua Rosa
ALBA Domenico
ALBA Luca
NARRACCI Ottaviano
COMUNE DI MONOPOLI

progettista

ING. LEONARDO SAPONARA

progetto

COMUNE DI MONOPOLI
VARIANTE AL PIANO URBANISTICO ESECUTIVO APPROVATO CON DELIBERA
DI CONSIGLIO COMUNALE N.37 DEL 13/07/2011 - PRATICA N. 170/2009
MAGLIA RESIDENZIALE IN CONTRADA CAPITOLO

tavola n.

TIPOLOGIE EDILIZIE ESECUTIVE - PROSPETTI E SEZIONI

8

LOTTI 1 - 2

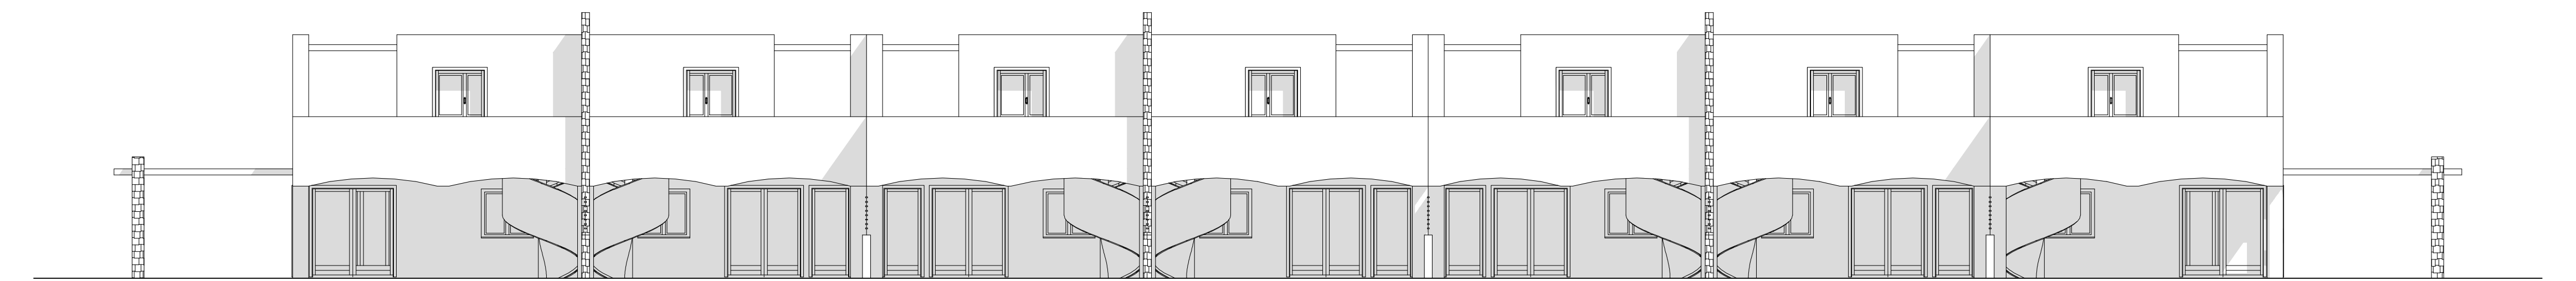
Prospetto Fontale 1:100

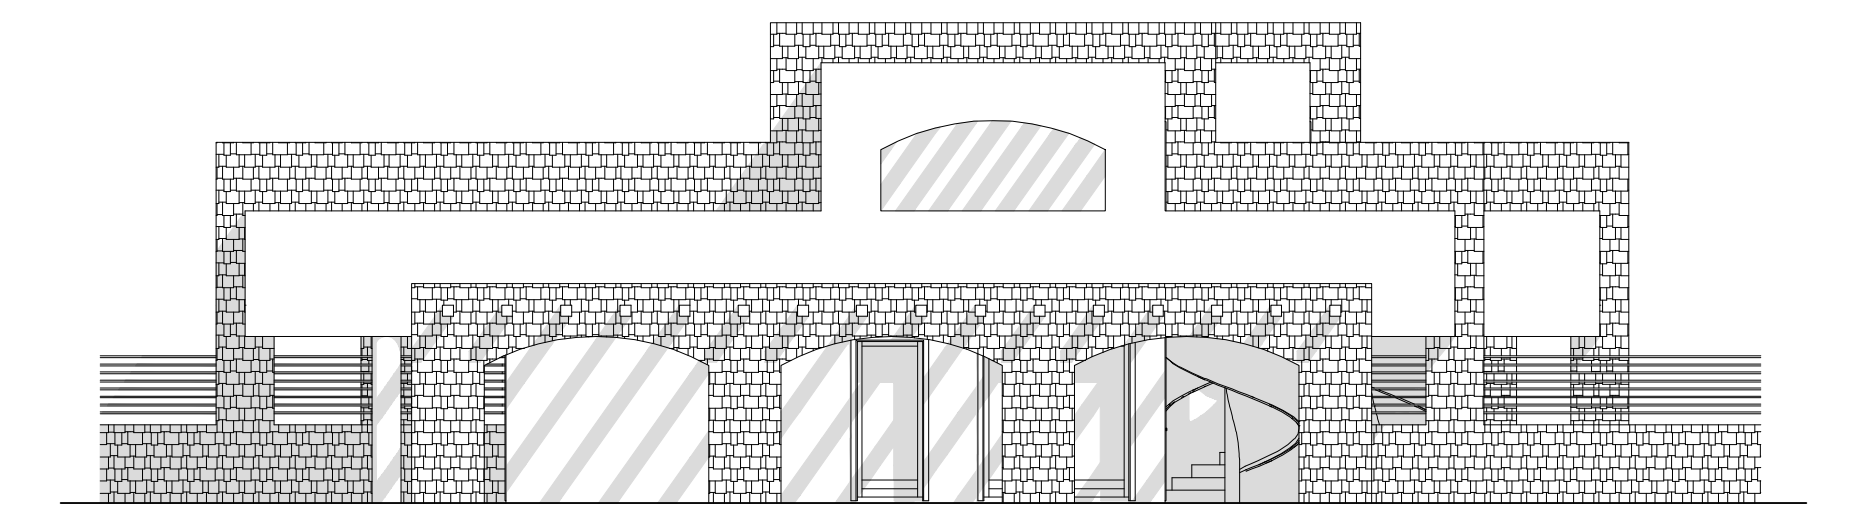
Prospetto Laterale 1 1:100

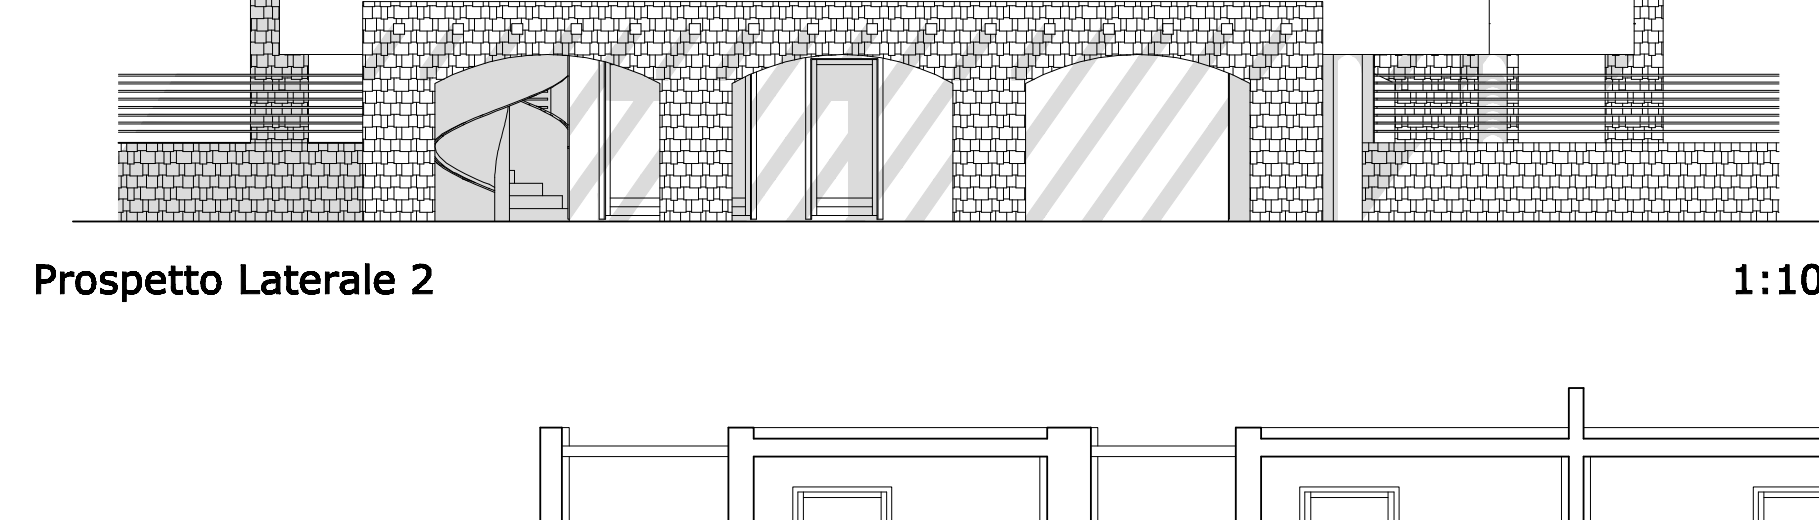
Prospetto Laterale 2 1:100

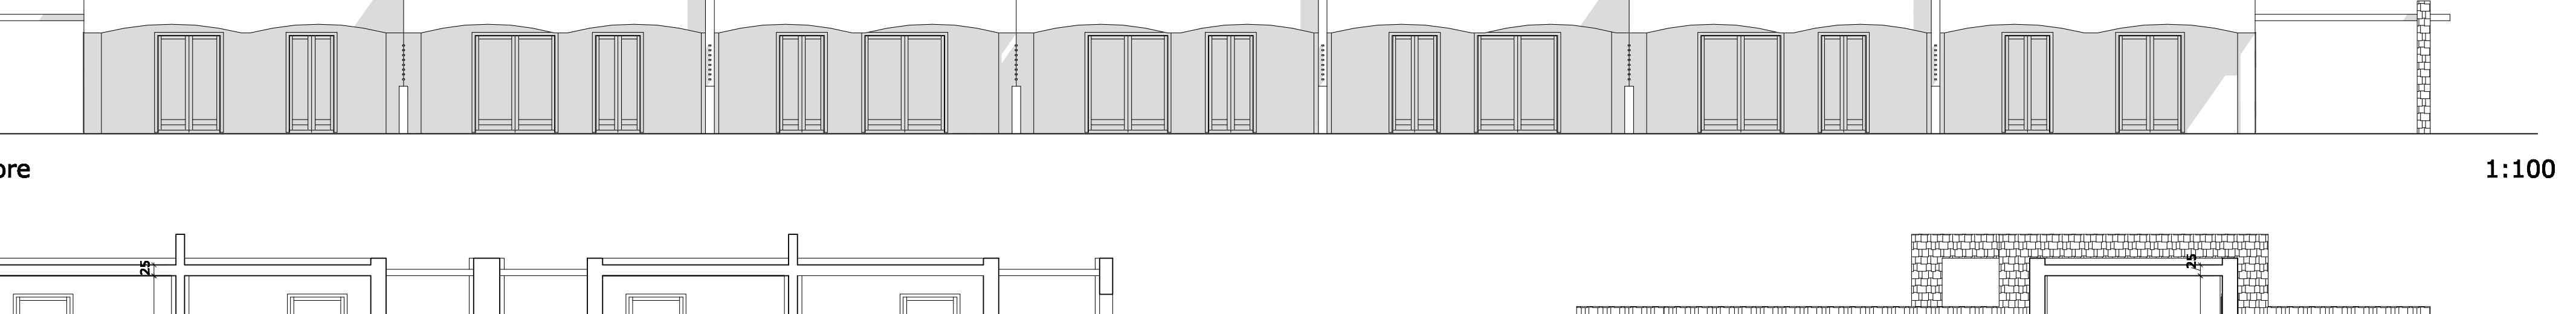
Prospetto Prosteriore 1:100

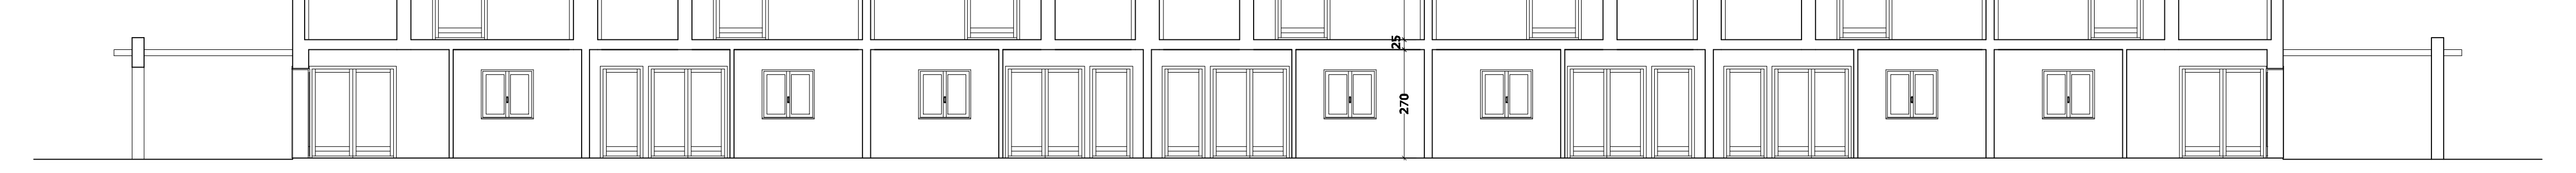

Sezione AA 1:100

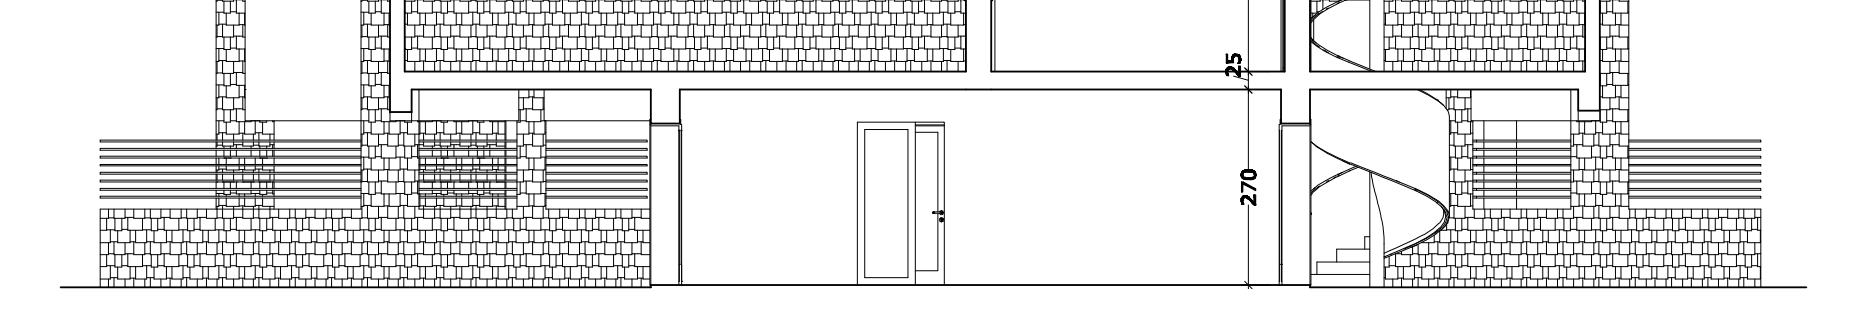

Sezione BB 1:100

LOTTI 3

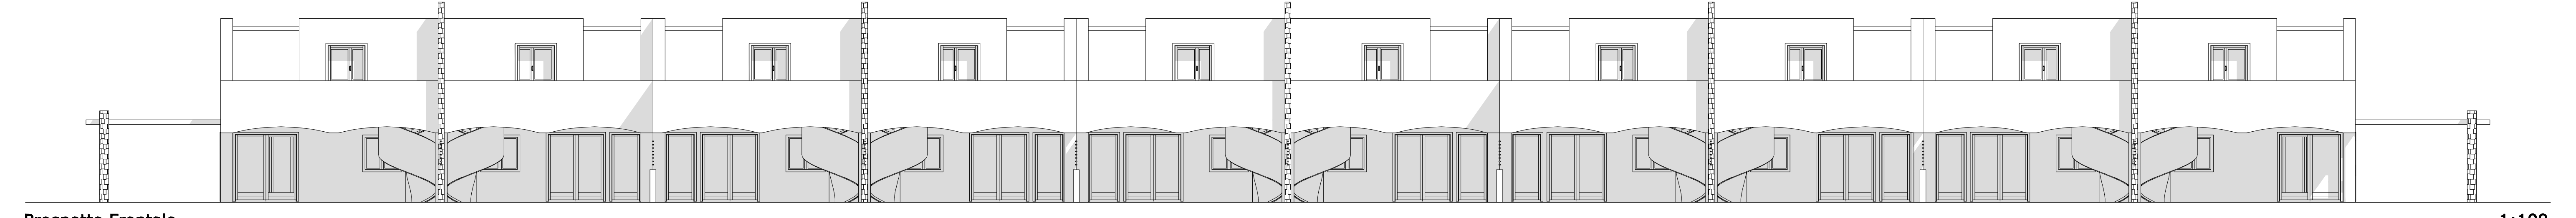
Prospetto Frontale 1:100

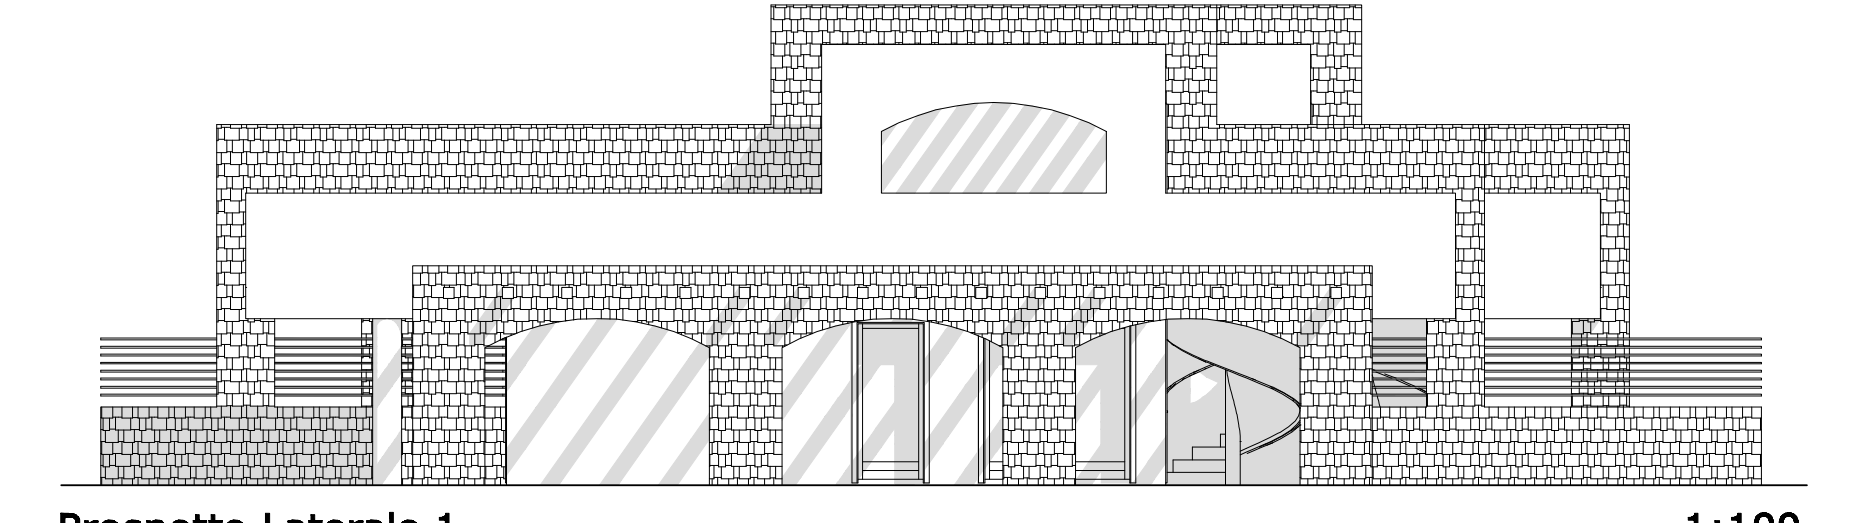
Prospetto Laterale 1 1:100

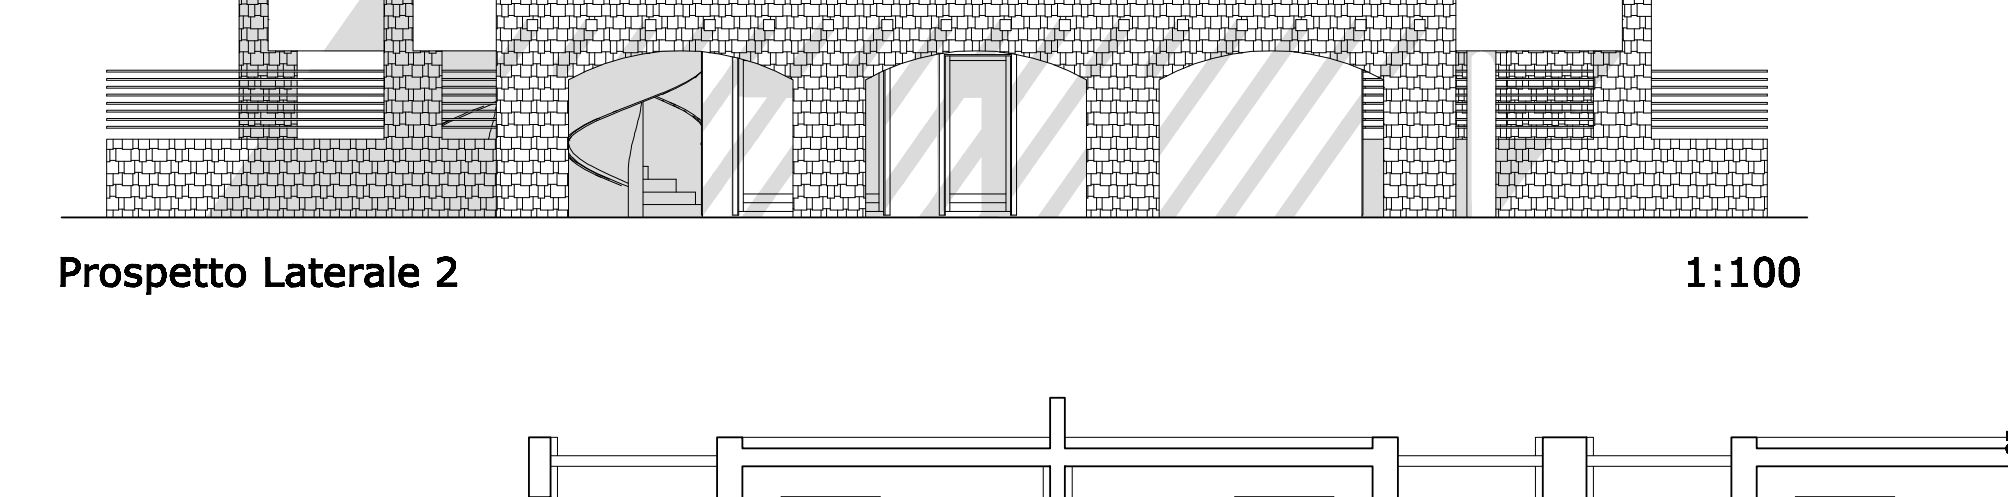
Prospetto Laterale 2 1:100

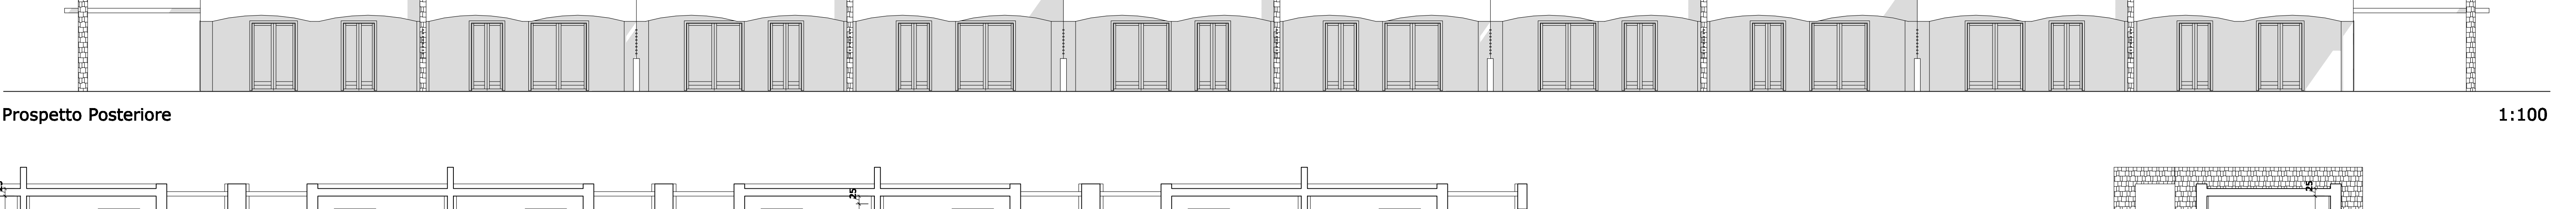
Prospetto Posteriore 1:100

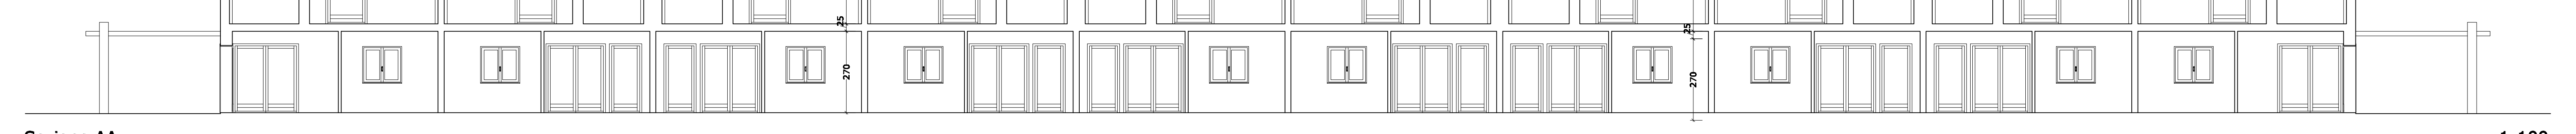

Sezione AA 1:100

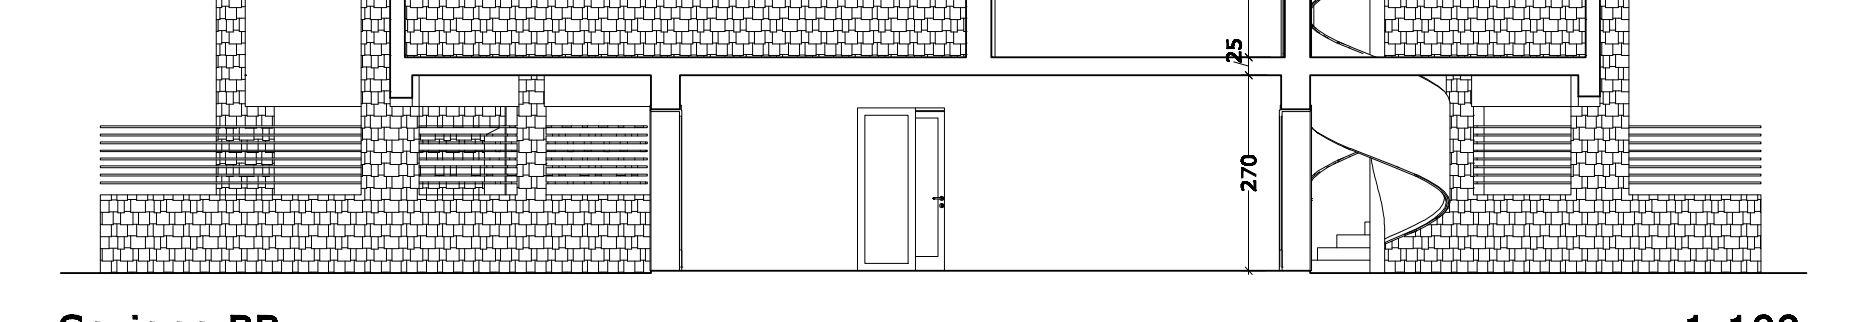

Sezione BB 1:100

LOTTO 4

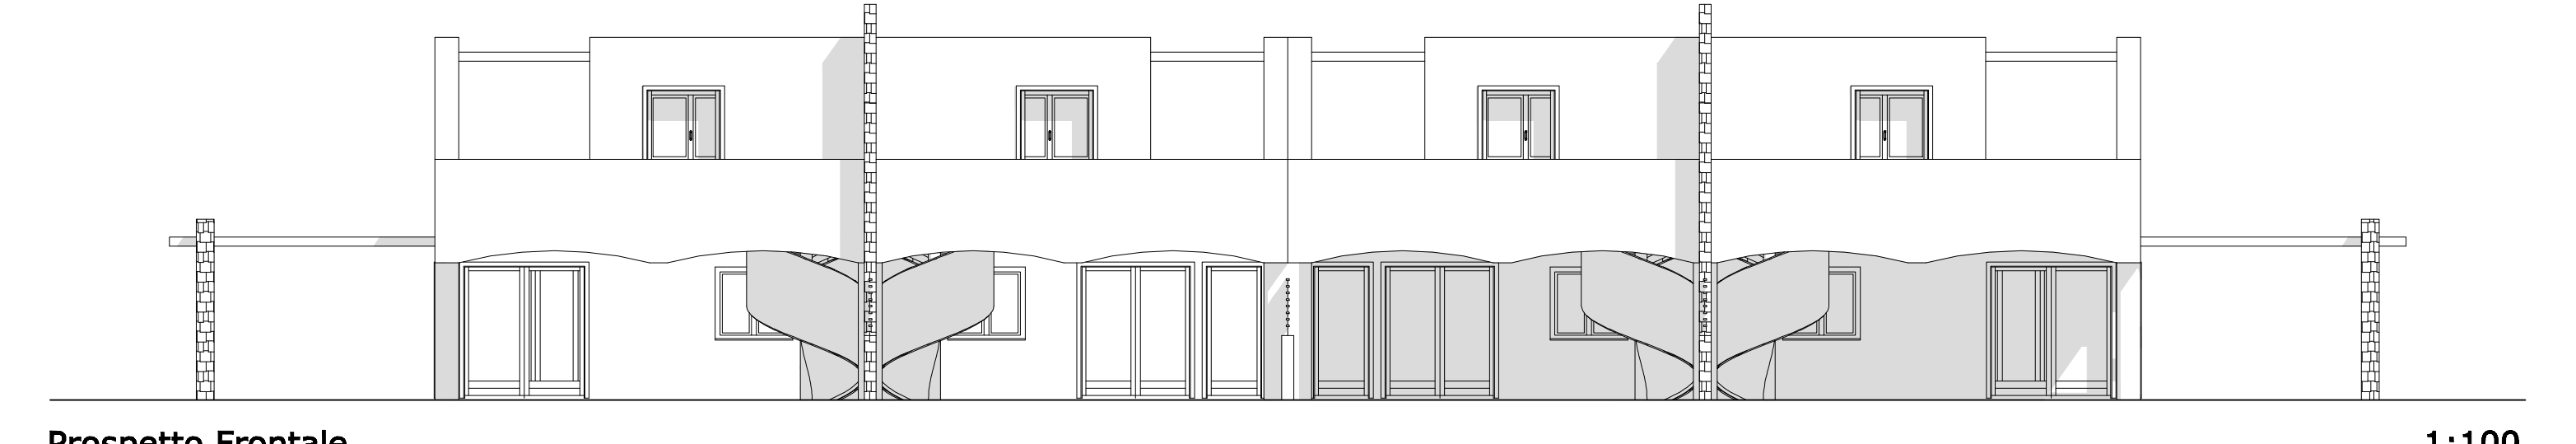
Prospetto Frontale 1:100

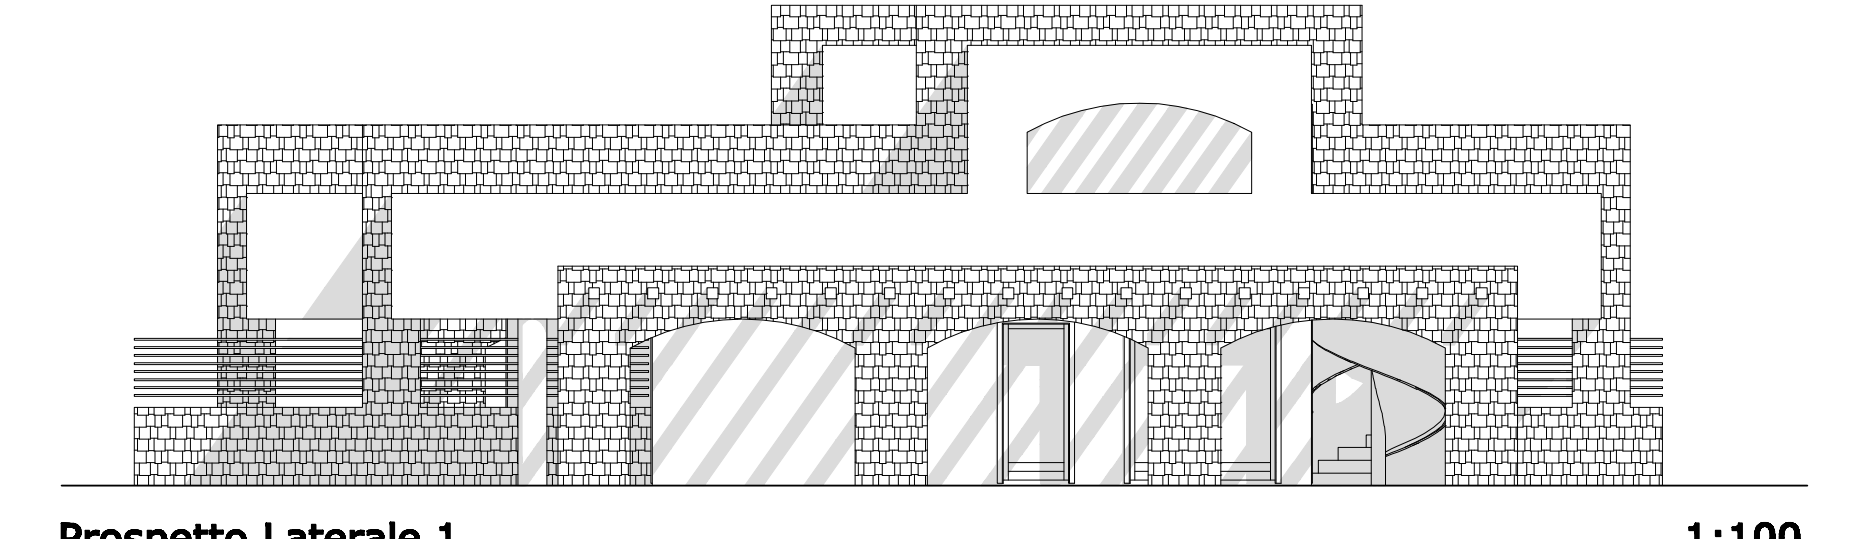
Prospetto Laterale 1 1:100

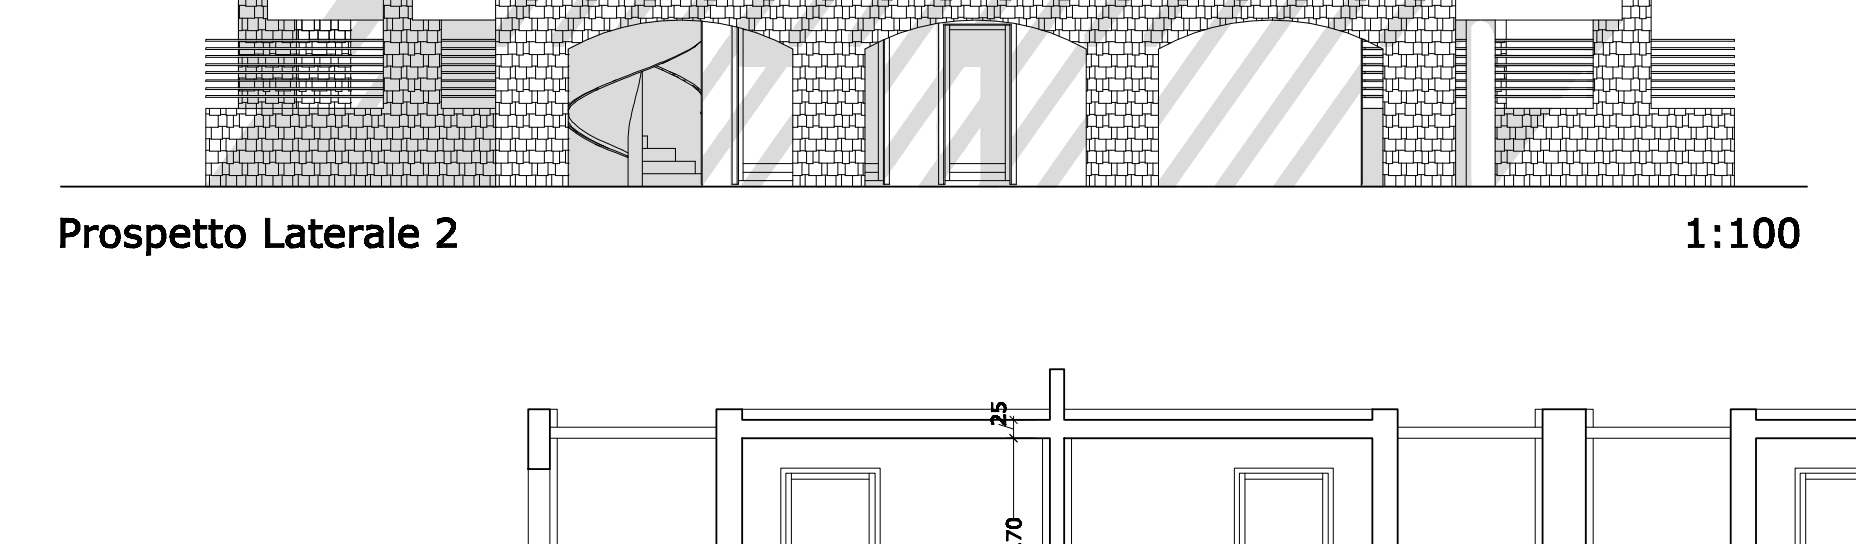
Prospetto Laterale 2 1:100

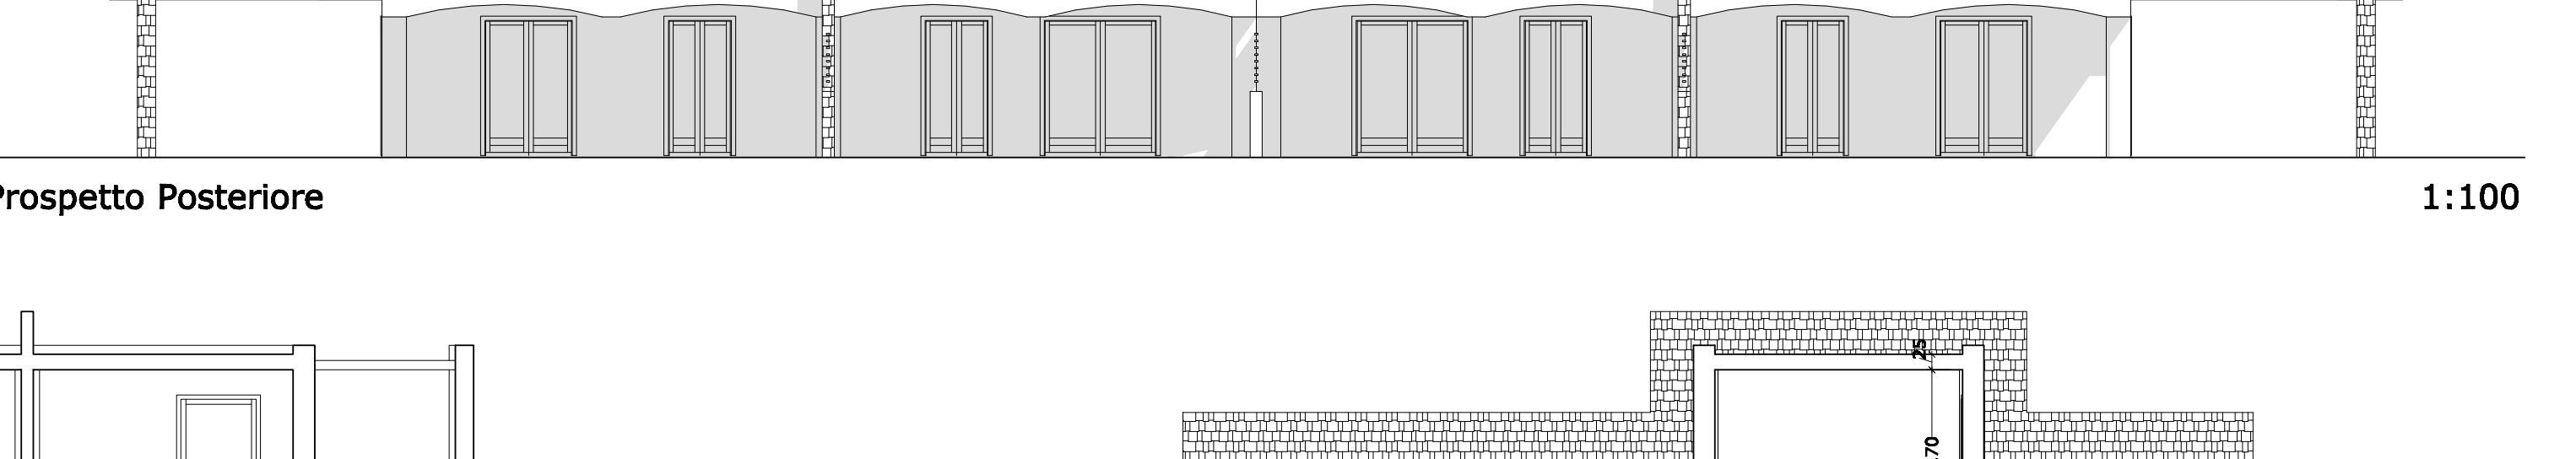
Prospetto Posteriore 1:100

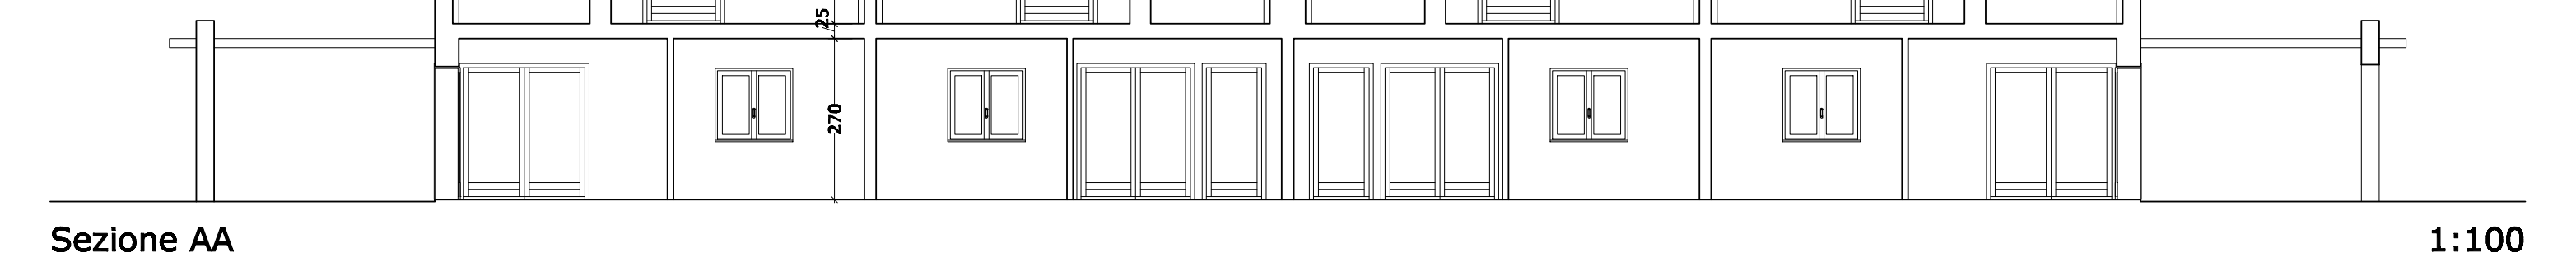

Sezione AA 1:100

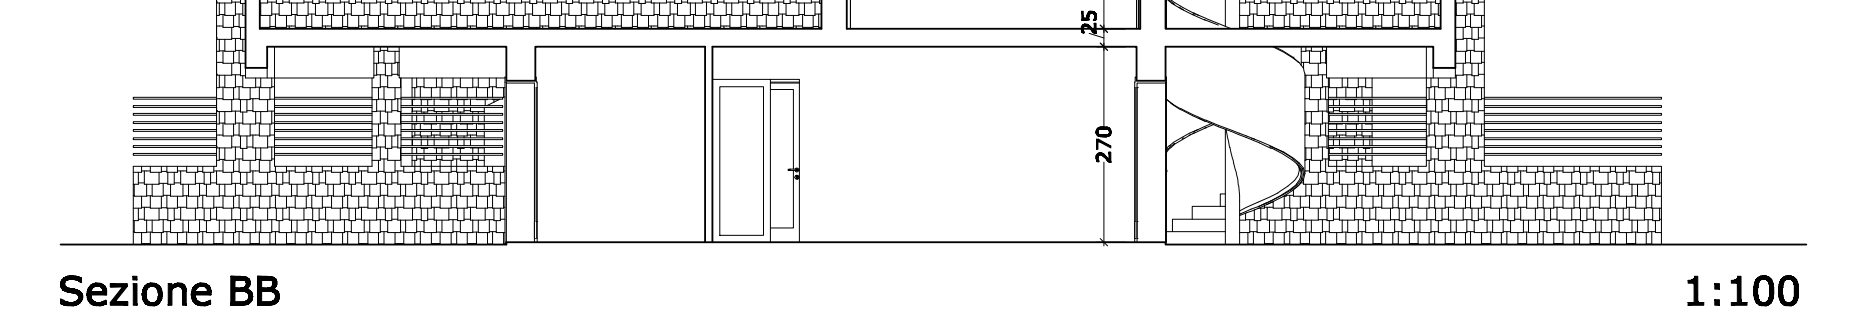

Sezione BB 1:100

LOTTO 5

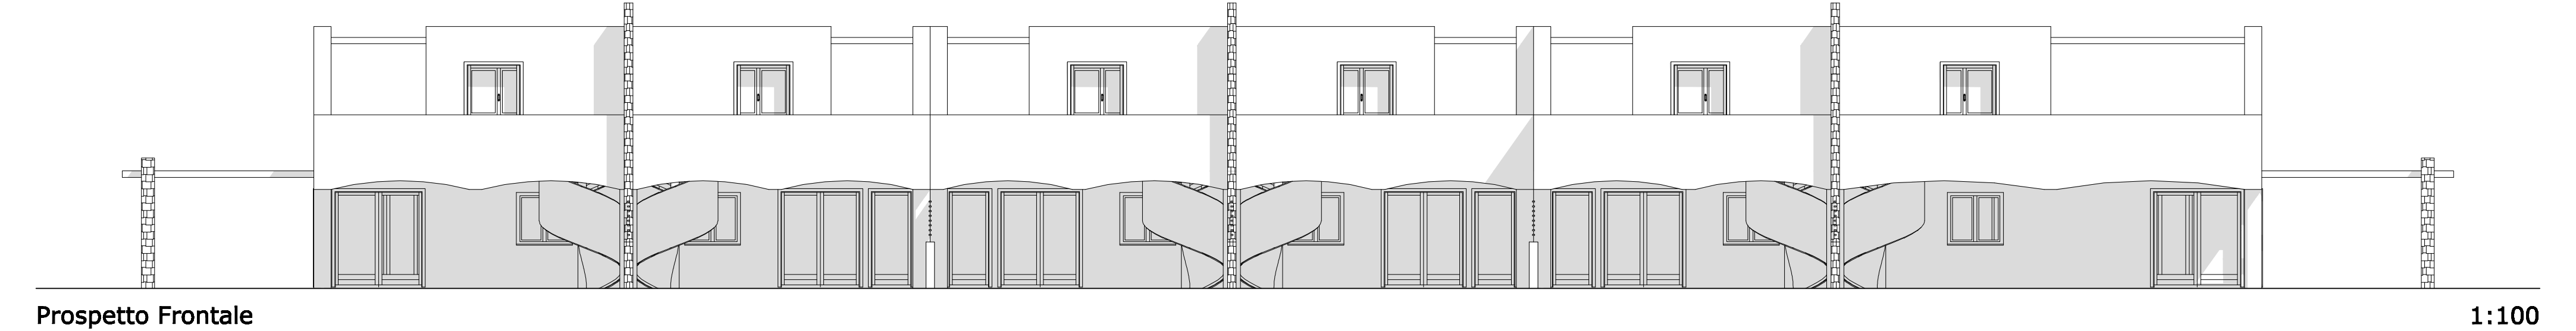
Prospetto Frontale 1:100

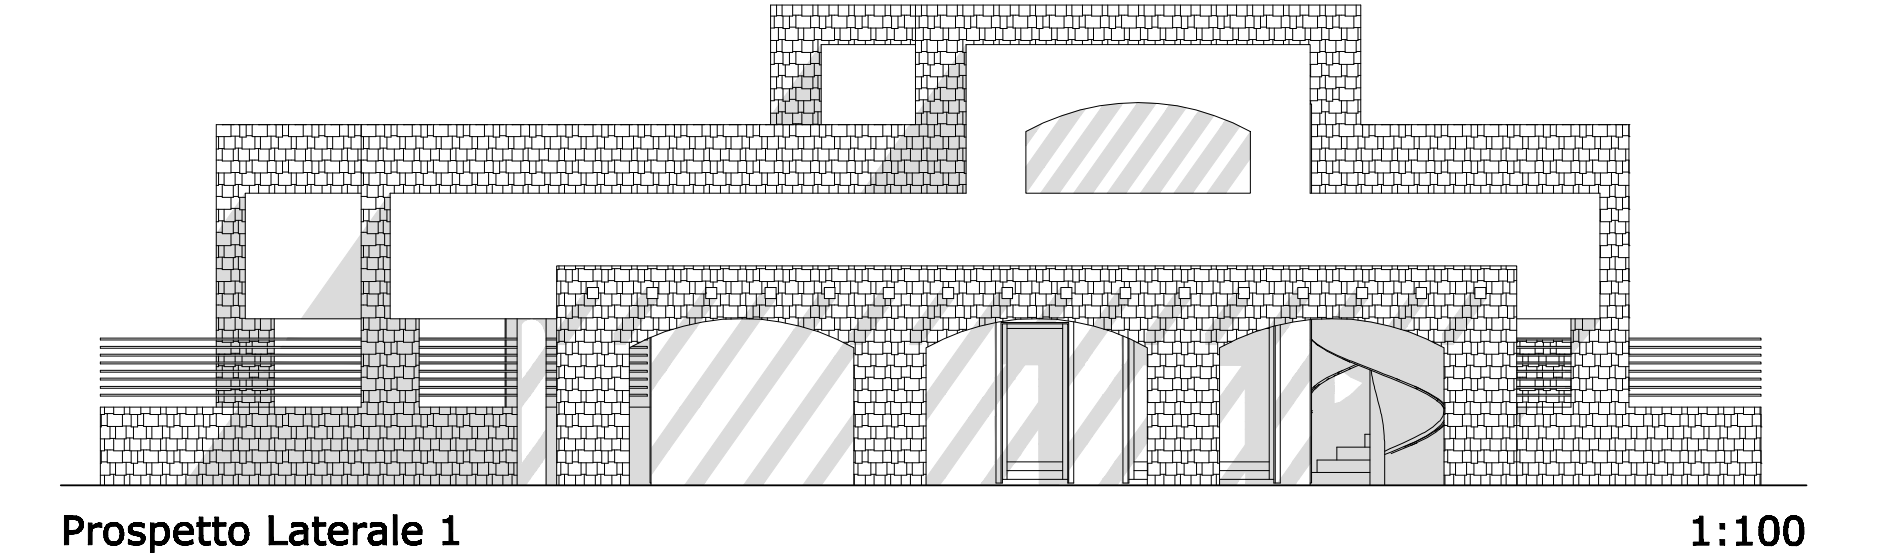
Prospetto Laterale 1 1:100

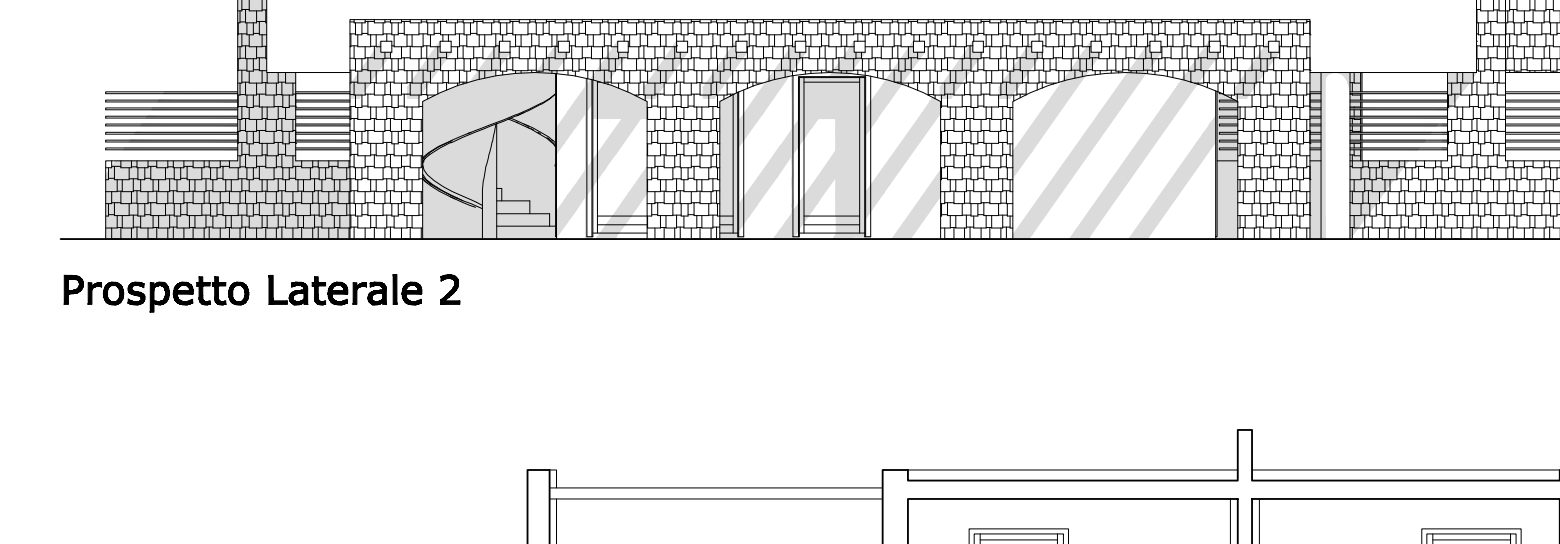
Prospetto Laterale 2 1:100

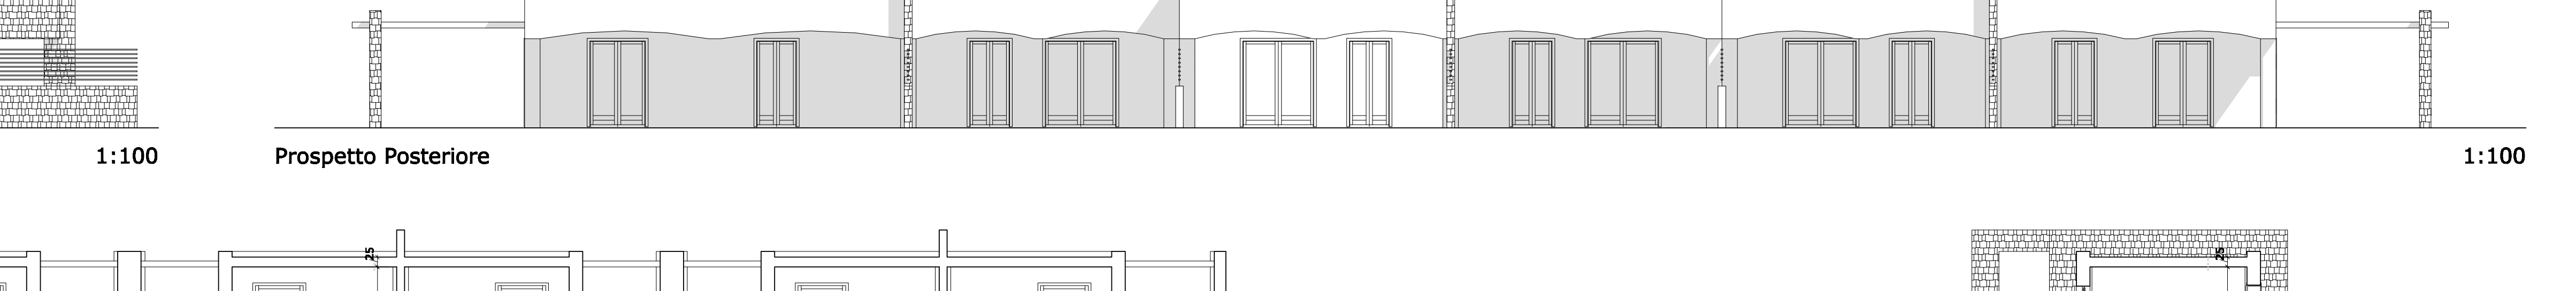
Prospetto Posteriore 1:100

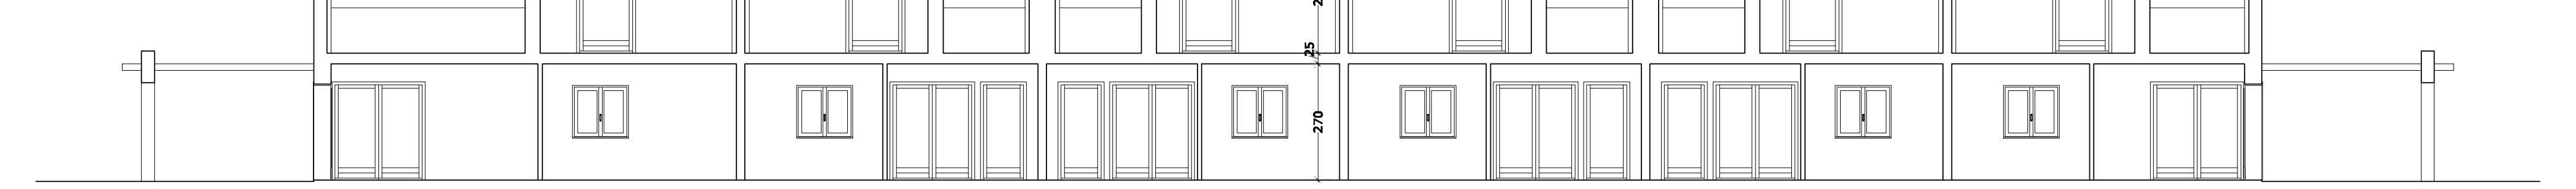

Sezione AA 1:100

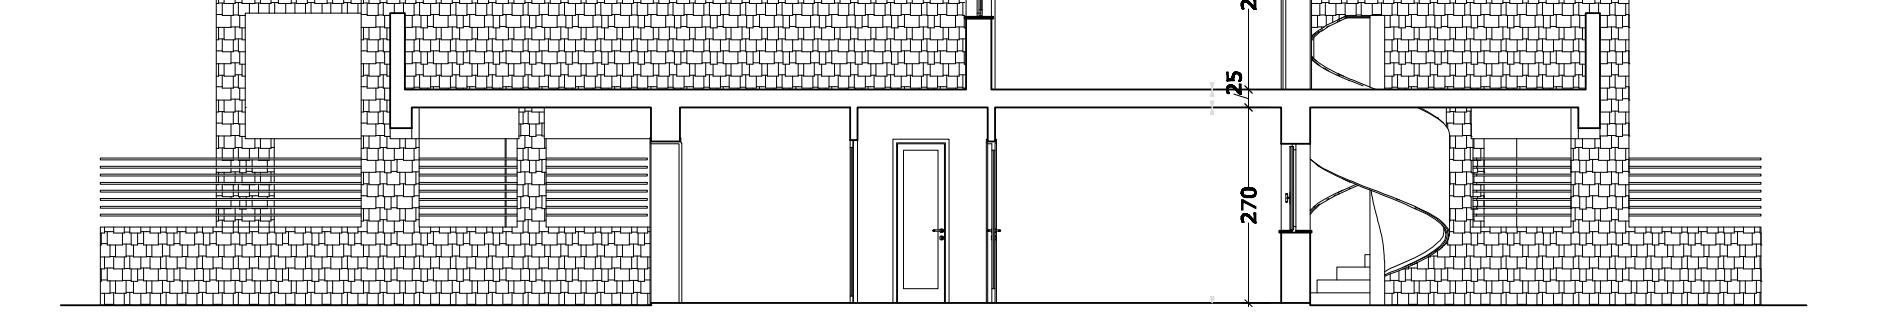

Sezione BB 1:100