



LABING S.r.l.
Via Fiume, 105 - 30100 (Cortina) (PN)
Tel. 0438/431915
E-mail: info@labingprogettazione.it

Committente/ri:

ICOMED S.r.l.

Oggetto:

**Intervento di edilizia residenziale
Piano di lottizzazione in zona 5 residenziale
Via V. Veneto - MONOPOLI**

Elaborato:

Verifica equivalenza delle superfici dei locali tecnici

Livello progettuale:

Variante a Piano di Lottizzazione approvato con Del. del CC. n. 59 del 19.09.2006

Progettazione e dir. lavori:

LABING S.r.l. - dr. Ing. Vincenzo LATTANZIO

Impresa esecutrice:

N. Elaborato:

Scala:

Data:

01 marzo 2012

COMUNE DI MONOPOLI

ICOMED S.r.l.


**Intervento di edilizia residenziale
Piano di lottizzazione in zona 5 residenziale
Via V. Veneto - MONOPOLI**

Verifica equivalenza delle superfici dei locali tecnici


Variante a Piano di Lottizzazione approvato con Del. del CC. n. 59 del 19.09.2006

LABING S.r.l. - dr. Ing. Vincenzo LATTANZIO



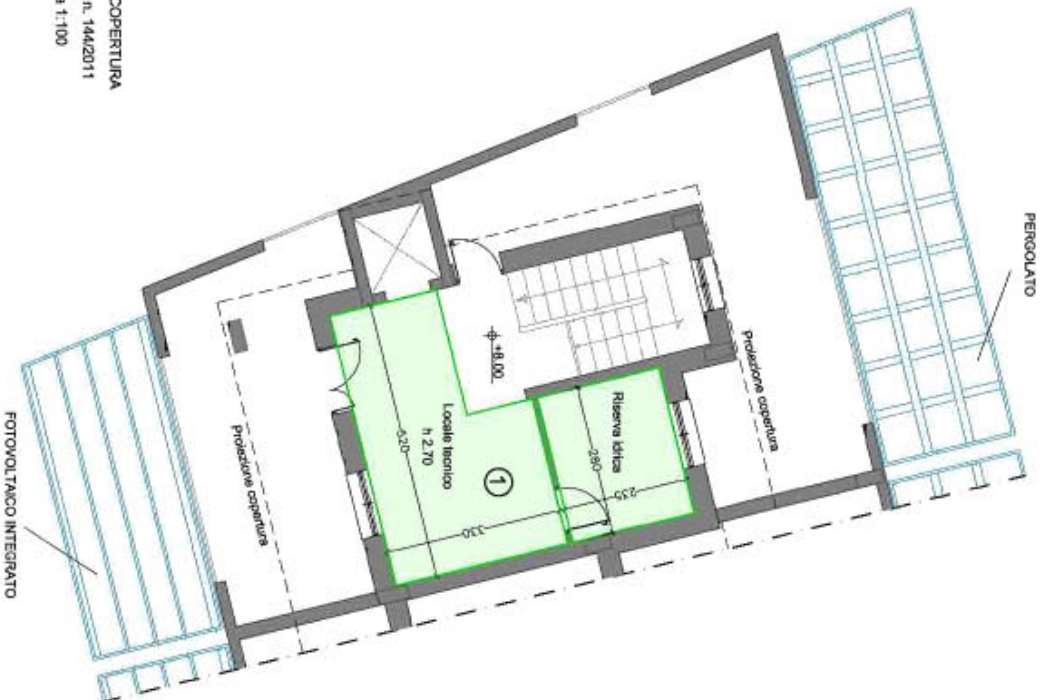

PIANO COPERTURA
P.d.C. n. 144/2011
scala 1:100

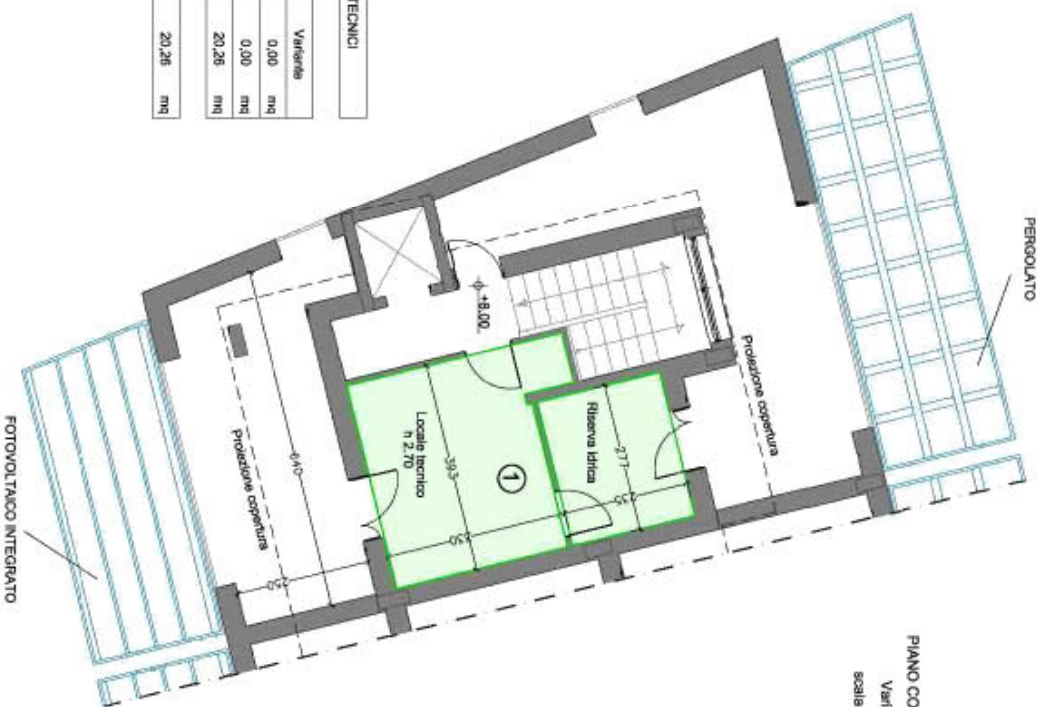


PIANO COPERTURA
Variante
scala 1:100

Locale tecnico

VERIFICA SUPERFICI LOCALI TECNICI

	P.d.C. n. 144/2011	Variante
Piano terra	0,00 mq	0,00 mq
Piano primo	0,00 mq	0,00 mq
Piano copertura	20,74 mq	20,26 mq
TOTALE	20,74 mq	20,26 mq

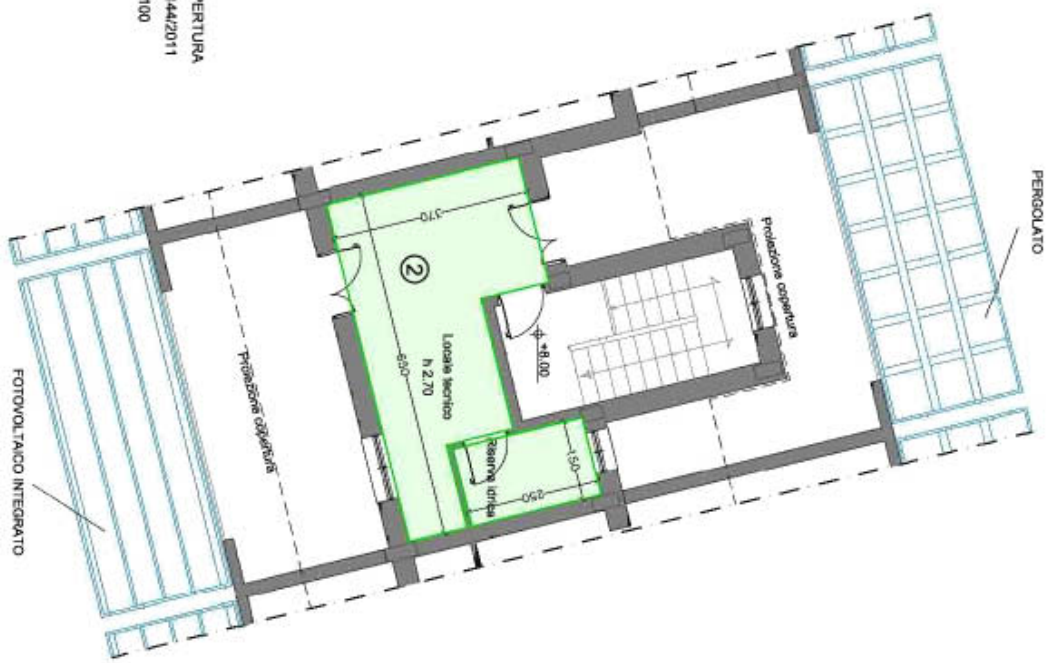


PIANO COPERTURA
P.d.C. n. 144/2011
scala 1:100


Locale tecnico

VERIFICA SUPERFICI LOCALI TECNICI

	P.d.C. n. 144/2011	Varianze
Piano terra	0,00 mq	0,00 mq
Piano primo	0,00 mq	0,00 mq
Piano copertura	20,39 mq	20,21 mq
TOTALE	20,39 mq	20,21 mq

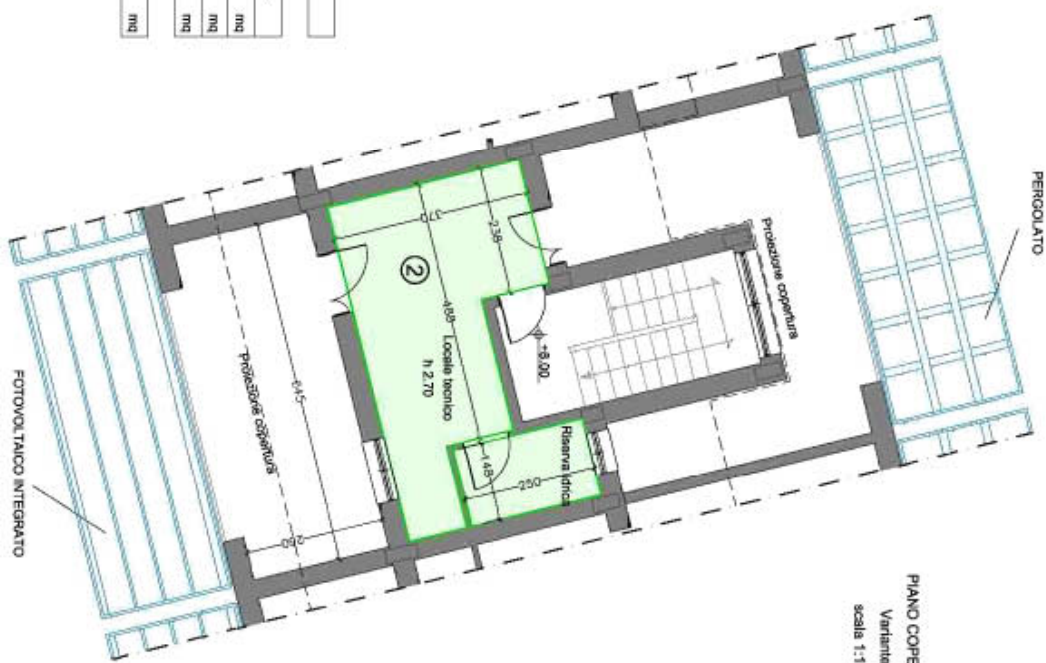

PIANO COPERTURA
Variante
scala 1:100

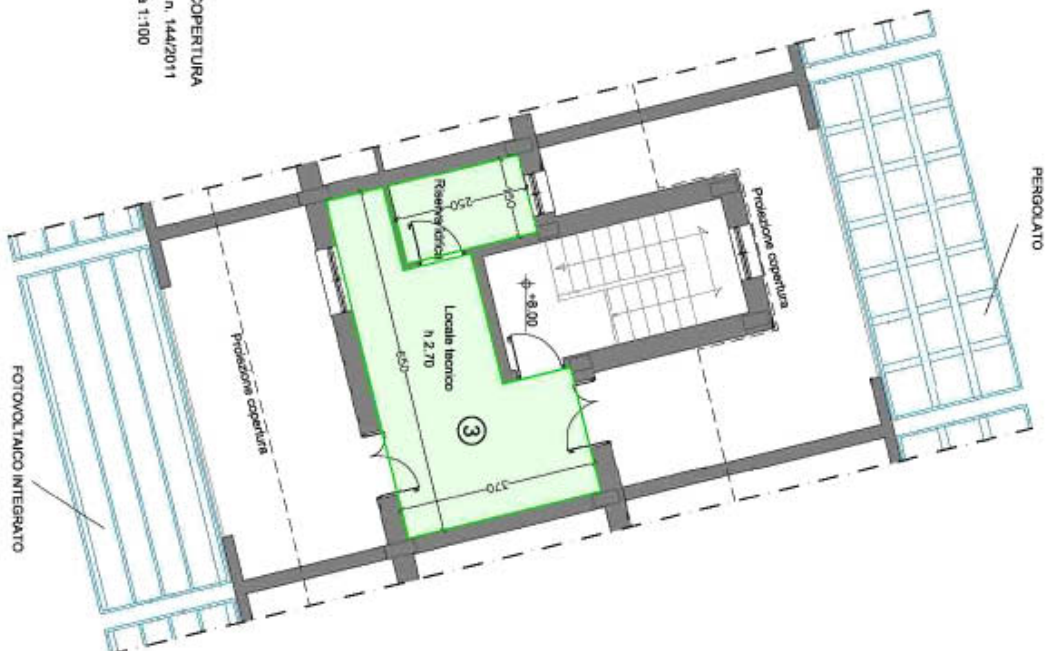


PIANO COPERTURA
P.d.C. n. 144/2011
Scala 1:100


VERIFICA SUPERFICII LOCALI TECNICI

	P.d.C. n. 144/2011	Varianze
Piano terra	0,00 mq	0,00 mq
Piano primo	0,00 mq	0,00 mq
Piano copertura	20,39 mq	20,21 mq
TOTALE	20,39 mq	20,21 mq

Locale tecnico

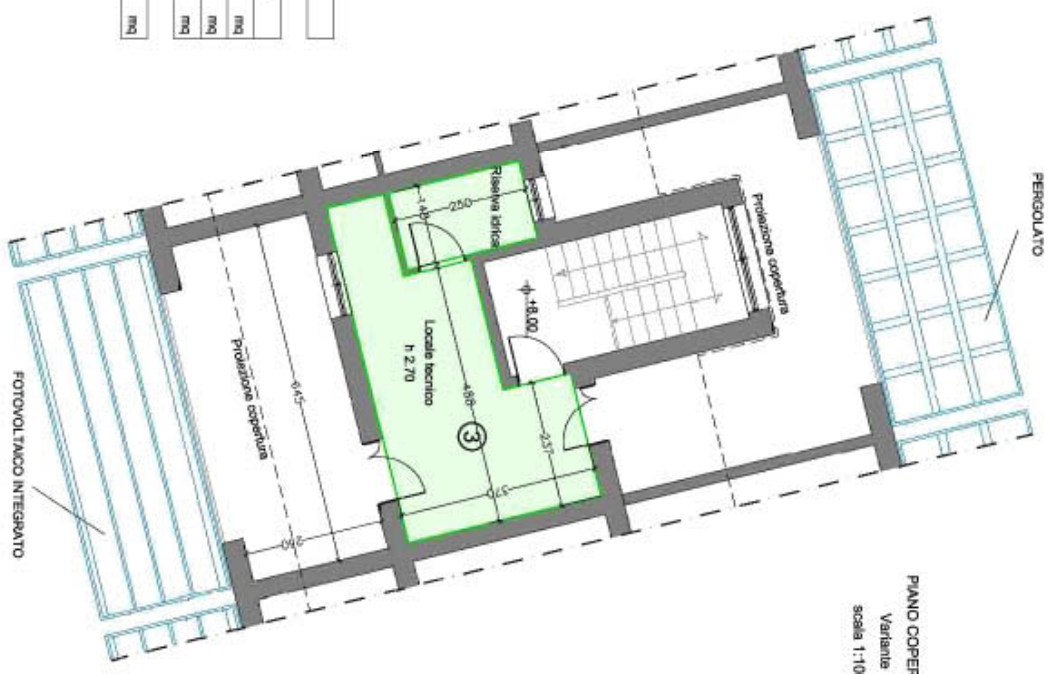


PIANO COPERTURA
Varianze
Scala 1:100

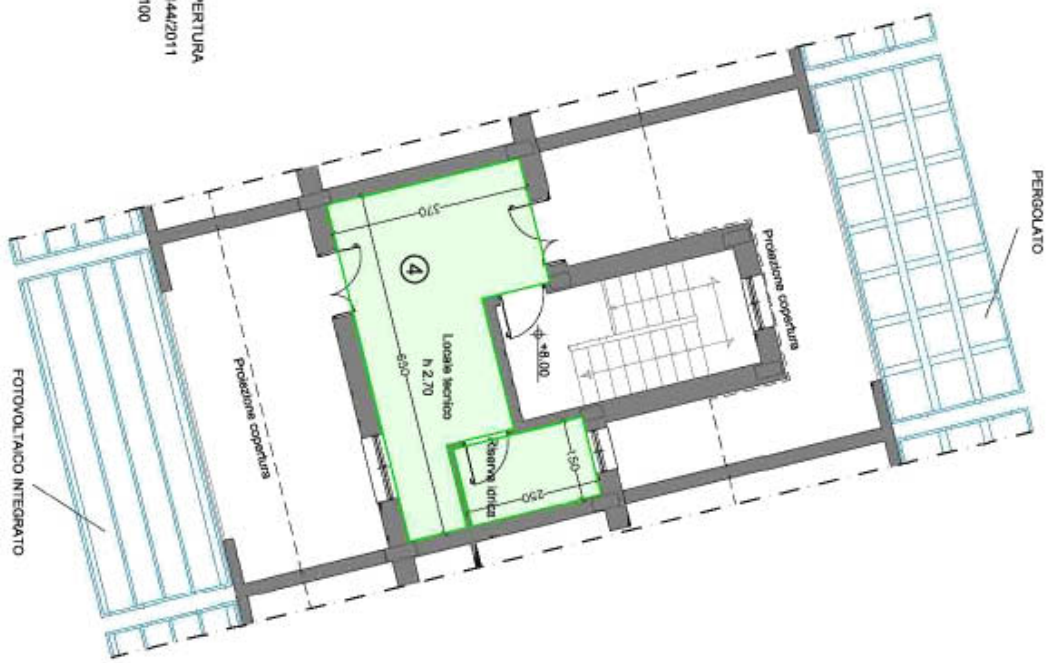


PIANO COPERTURA
P.d.C. n. 144/2011
scala 1:100

VERIFICA SUPERFICI LOCALI TECNICI			
	P.d.C. n. 144/2011	Variante	
Piano terra	0,00 mq	0,00 mq	
Piano primo	0,00 mq	0,00 mq	
Piano copertura	20,39 mq	20,21 mq	
TOTALE	20,39 mq	20,21 mq	

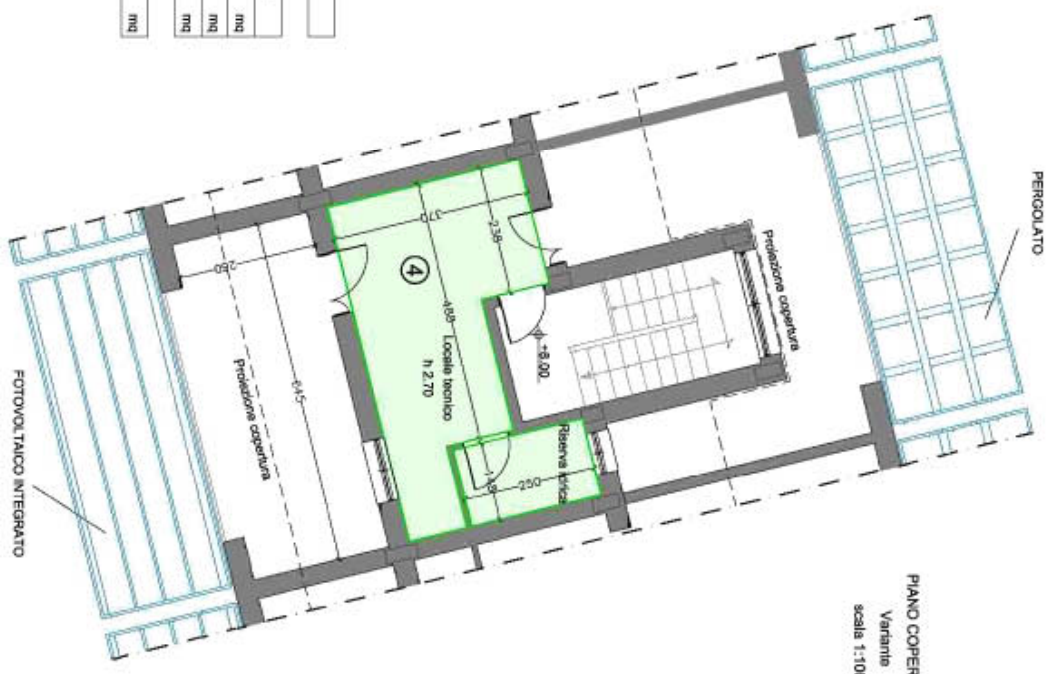


PIANO COPERTURA
 Variante
 scala 1:100

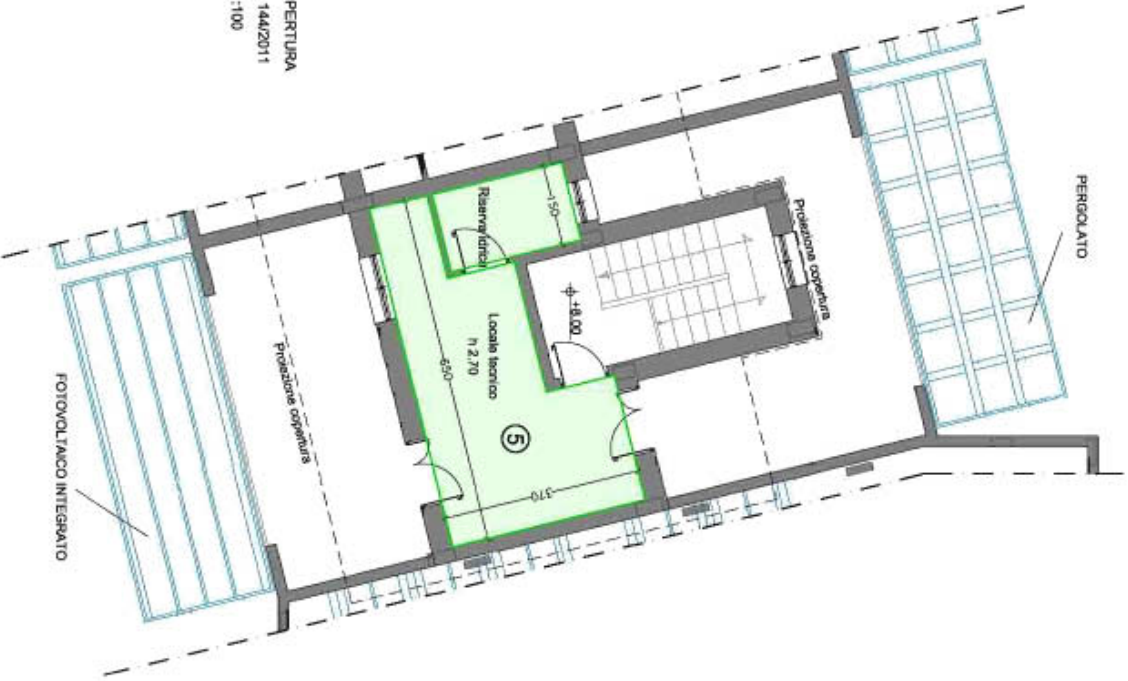


PIANO COPERTURA
P.d.C. n. 144/2011
scala 1:100

VERIFICA SUPERFICII LOCALI TECNICI			
	P.d.C. n. 144/2011	Variazione	
Piano terra	0,00 mq	0,00 mq	
Piano primo	0,00 mq	0,00 mq	
Piano copertura	20,39 mq	20,21 mq	
TOTALE	20,39 mq	20,21 mq	

Locale tecnico

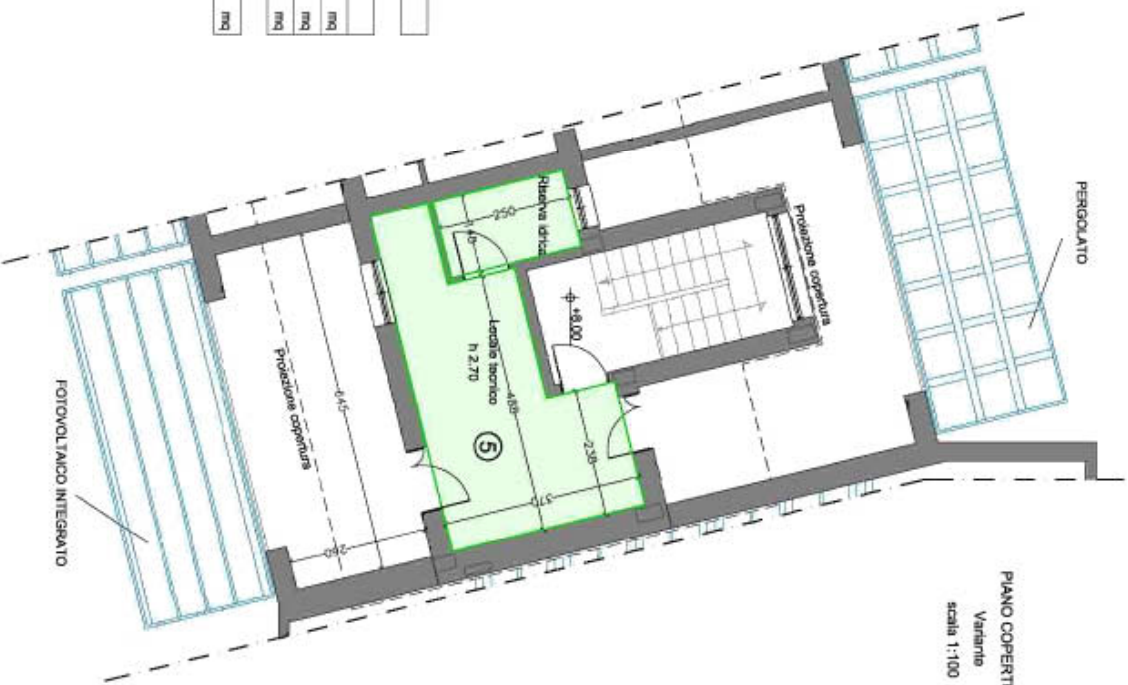

PIANO COPERTURA
Variazione
scala 1:100

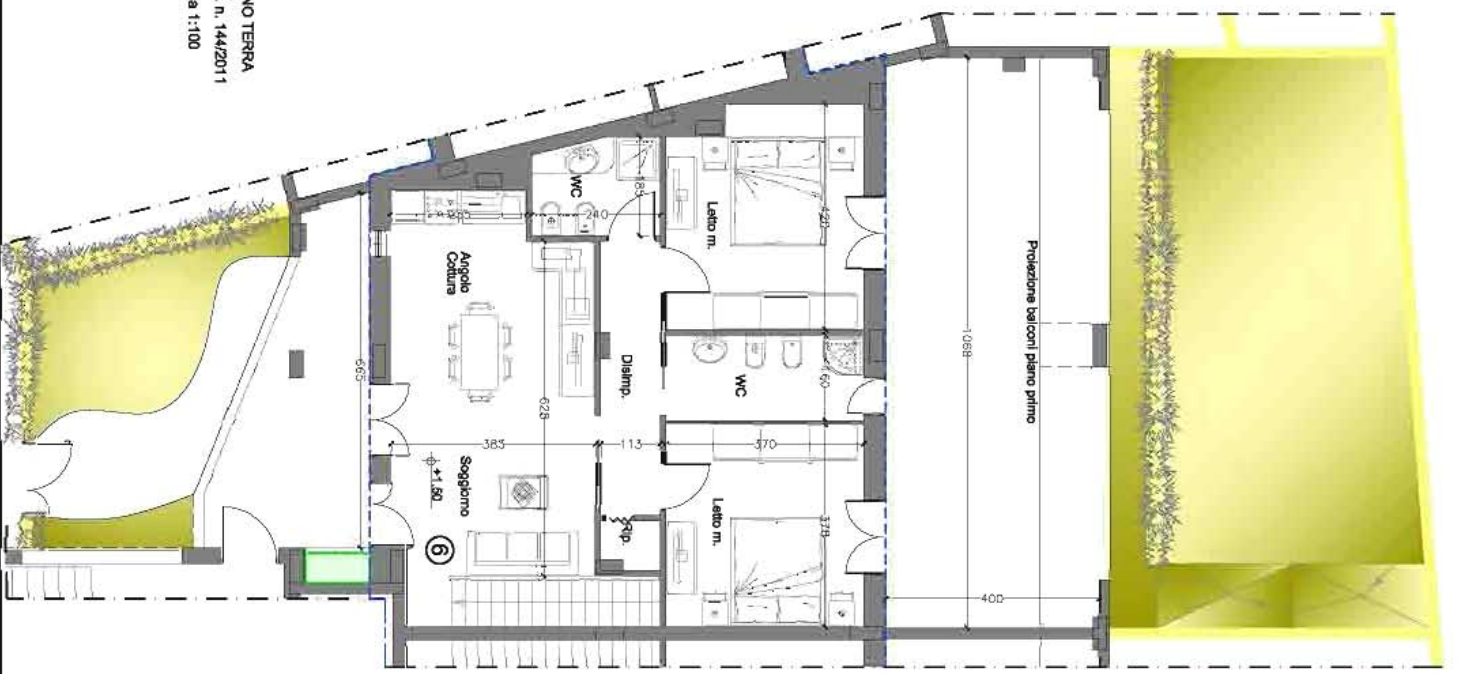


PIANO TERRA
P.d.c. n. 144/2011
scala 1:100


VERIFICA SUPERFICI LOCALI TECNICI			
	P.d.c. n. 144/2011	Varianza	
Piano terra	0,86 mq	0,83 mq	
TOTALE	0,86 mq	0,83 mq	

Località tecnica

----- Perimetro murature ai sensi della L.R. Puglia n. 13 del 10 giugno 2008.

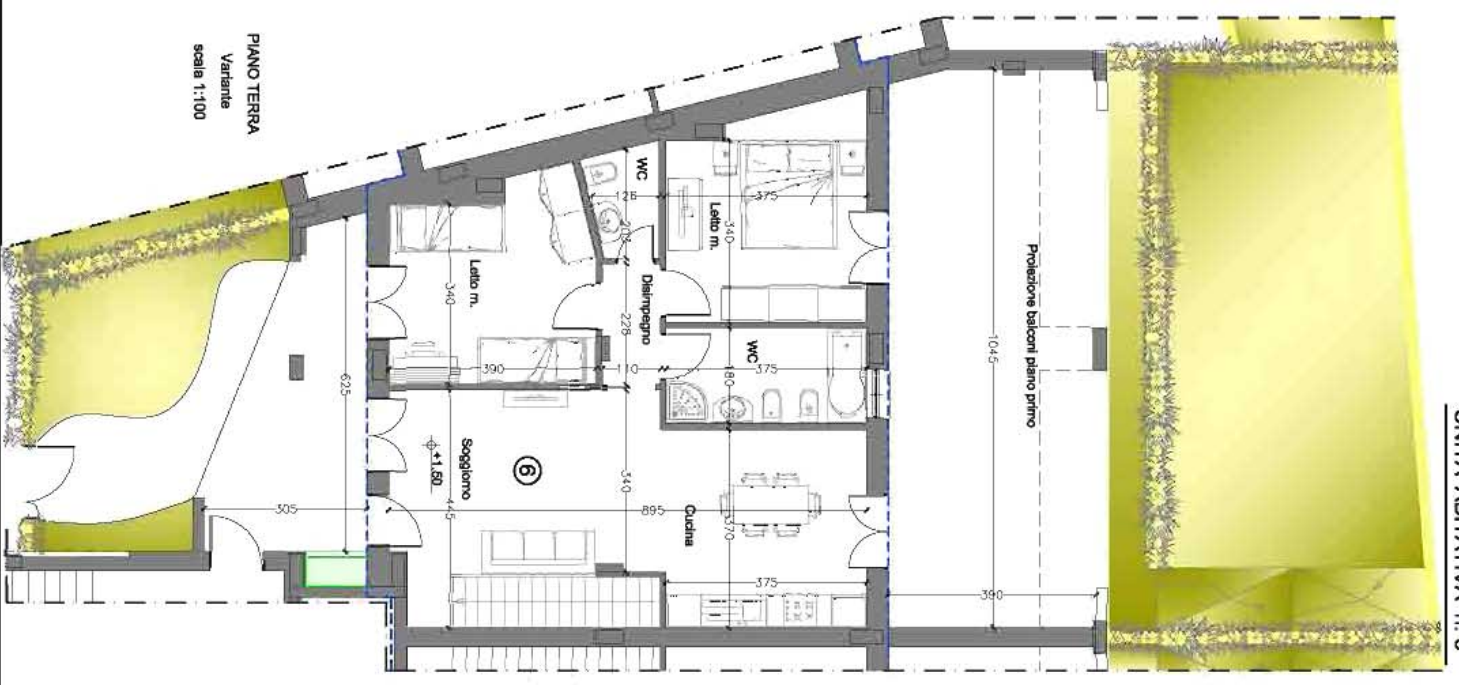

PIANO TERRA
Variente
scala 1:100

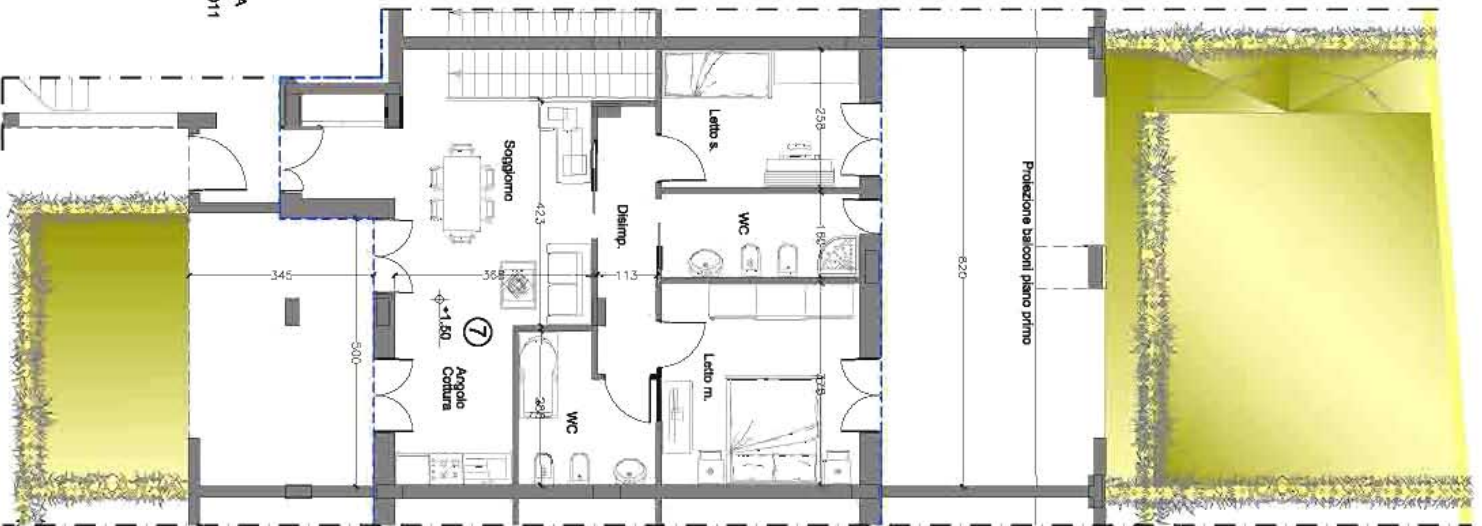


PIANO TERRA
P.d.C. n. 144/2011
scala 1:100


VERIFICA SUPERFICI LOCALI TECNICI			
Piano terra	P.d.C. n. 144/2011	Varianza	
	0,00 mq	0,00 mq	
TOTALE	0,00 mq	0,00 mq	

Locale tecnico

Perimetro murature ai sensi della
L.R. Puglia n. 13 del 10 giugno 2008.

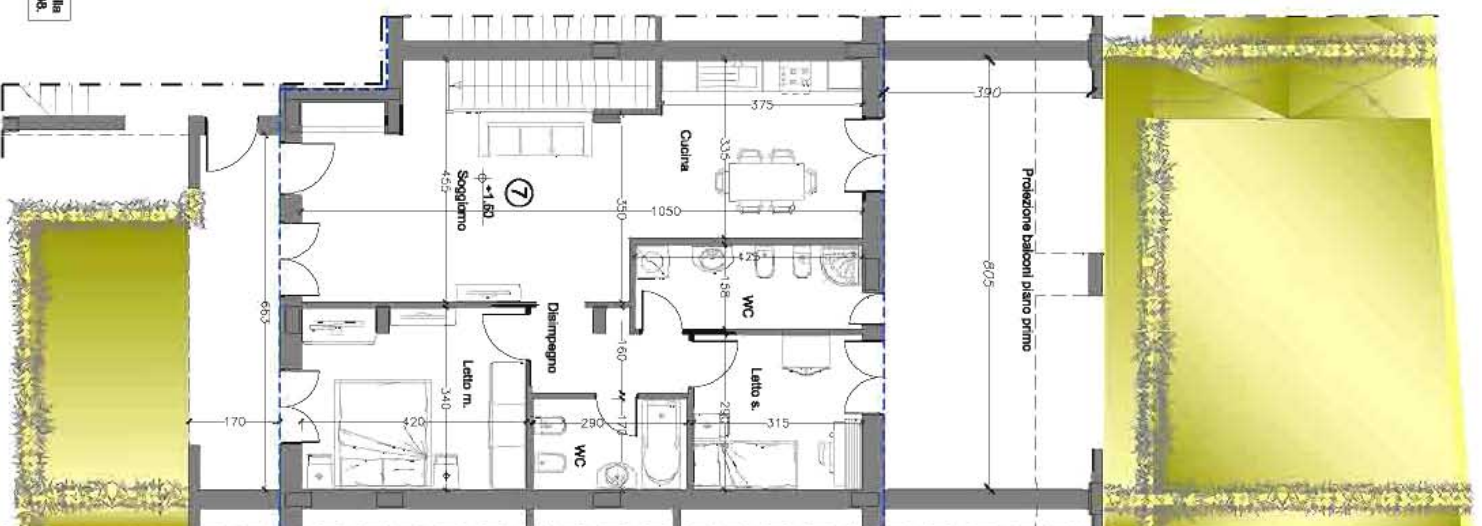

PIANO TERRA
Varianza
scala 1:100

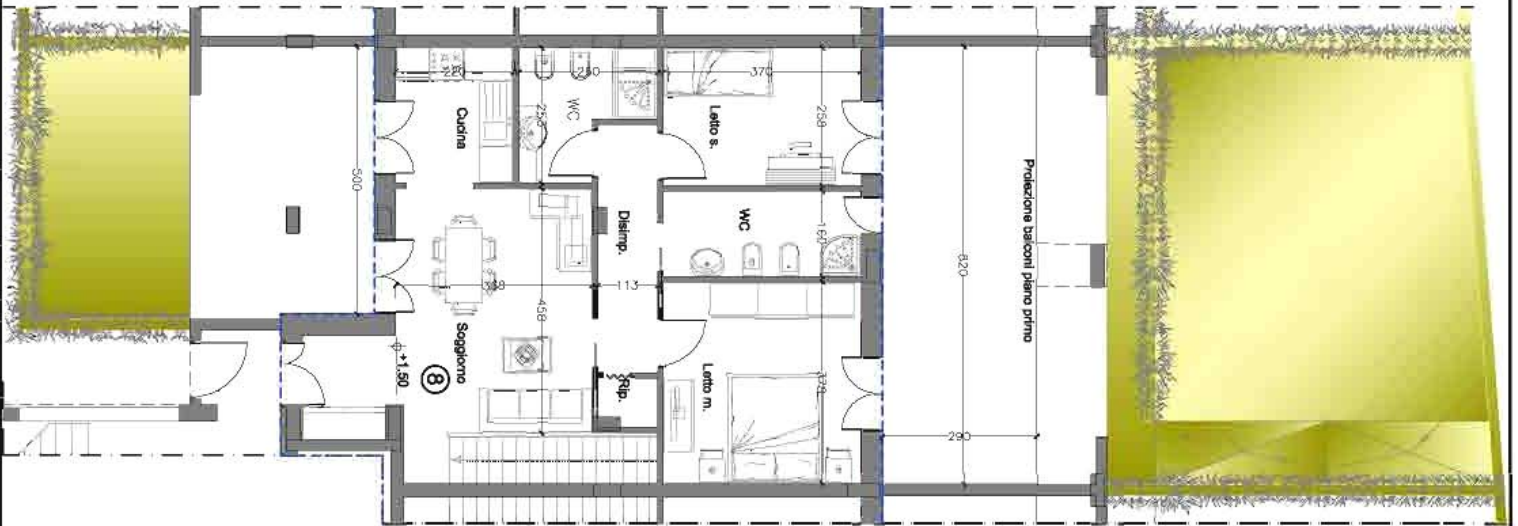


VERIFICA SUPERFICI LOCALI TECNICI

Piano terra	P.d.C. n. 144/2011	Variente
0,00 mq	0,00 mq	0,00 mq
TOTALE	0,00 mq	0,00 mq


Locali tecnici

Perimetro murature ai sensi della L.R. Puglia n. 13 del 10 giugno 2008.

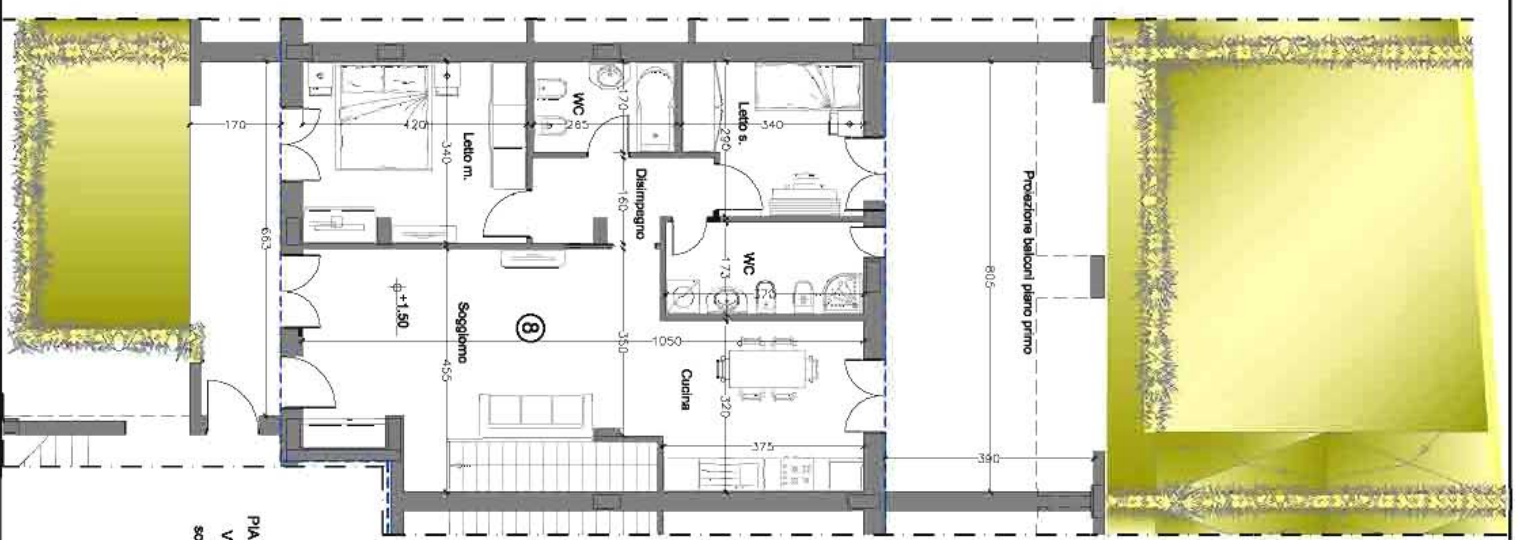

PIANO TERRA
Variente
scala 1:100

PIANO TERRA
P.d.C. n. 144/2011
scala 1:100

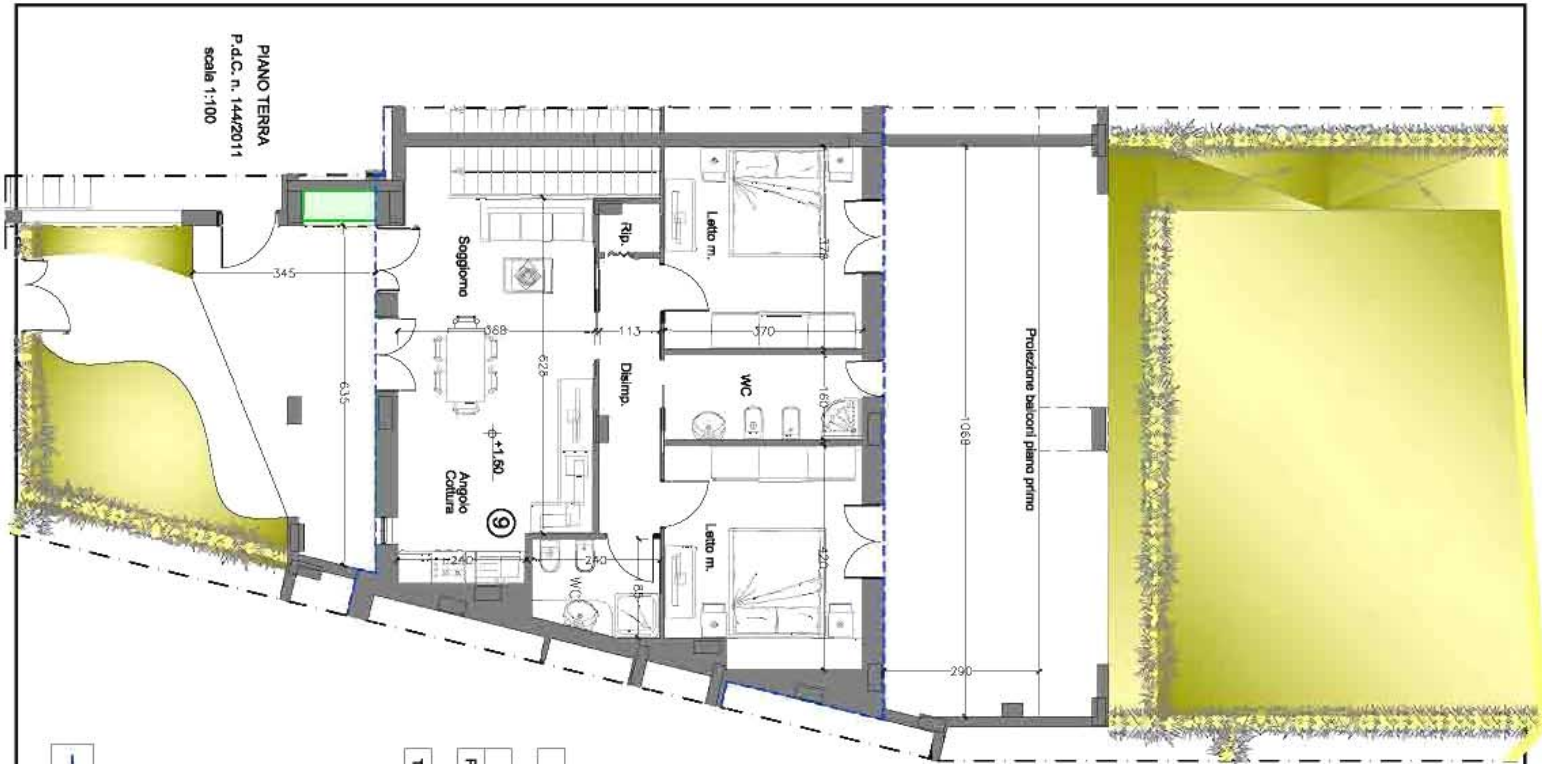


VERIFICA SUPERFICI LOCALI TECNICI

	P.d.C. n. 144/2011	Variente
Piano terra	0,74 mq	0,72 mq
TOTALE	0,74 mq	0,72 mq

Locale tecnico

Perimetro murature al sensi della L.R. Puglia n. 13 del 10 giugno 2008.

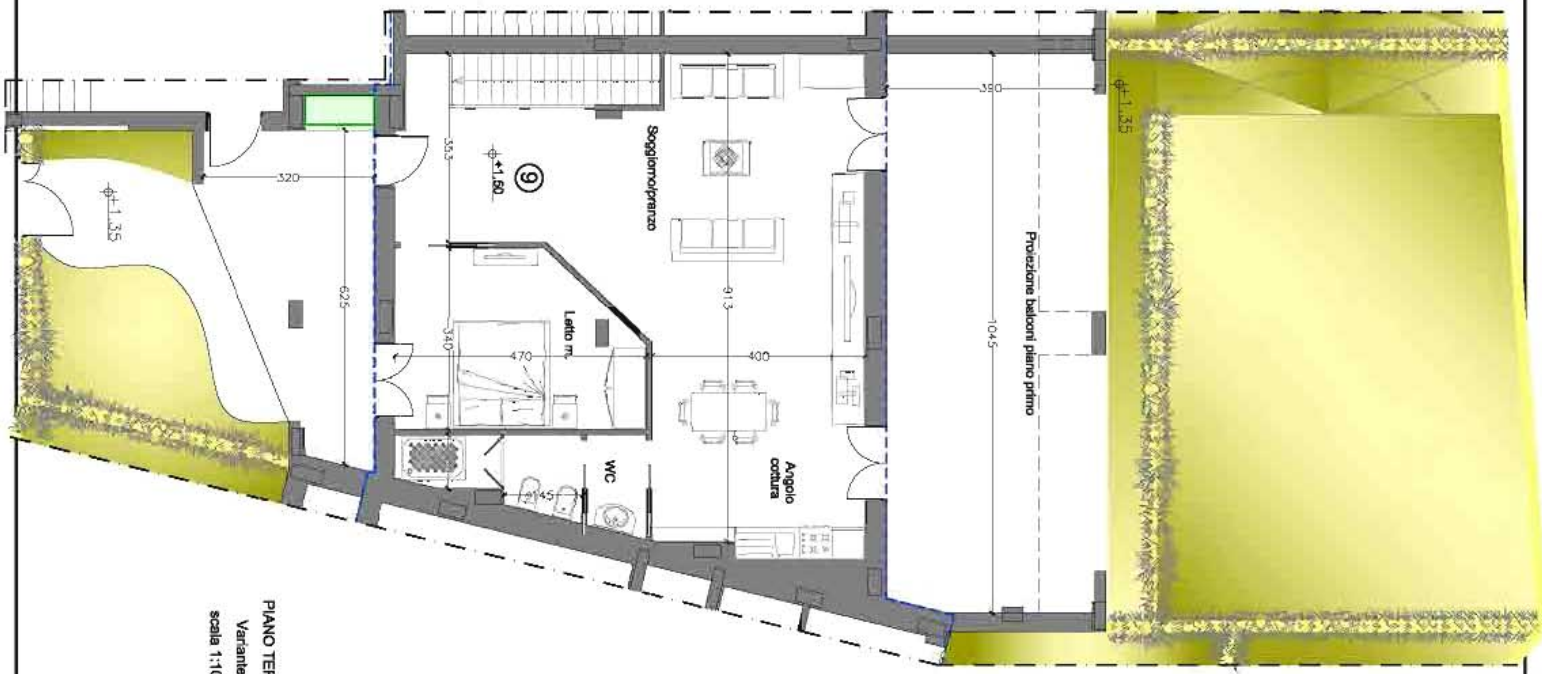

PIANO TERRA
 Variante
 scala 1:100



- Locale tecnico
- Serra solare con copertura opaca
- Serra solare con copertura trasparente


VERIFICA SUPERFICI LOCALI TECNICI

	P.d.C. n. 144/2011	Variente
Piano terra	0,00 mq	0,00 mq
Piano primo	0,00 mq	0,00 mq
Piano copertura	20,64 mq	20,47 mq
TOTALE	20,64 mq	20,47 mq



PIANO COPERTURA
Variante
scale 1:100

PIANO COPERTURA
P.d.C. n. 144/2011
scale 1:100

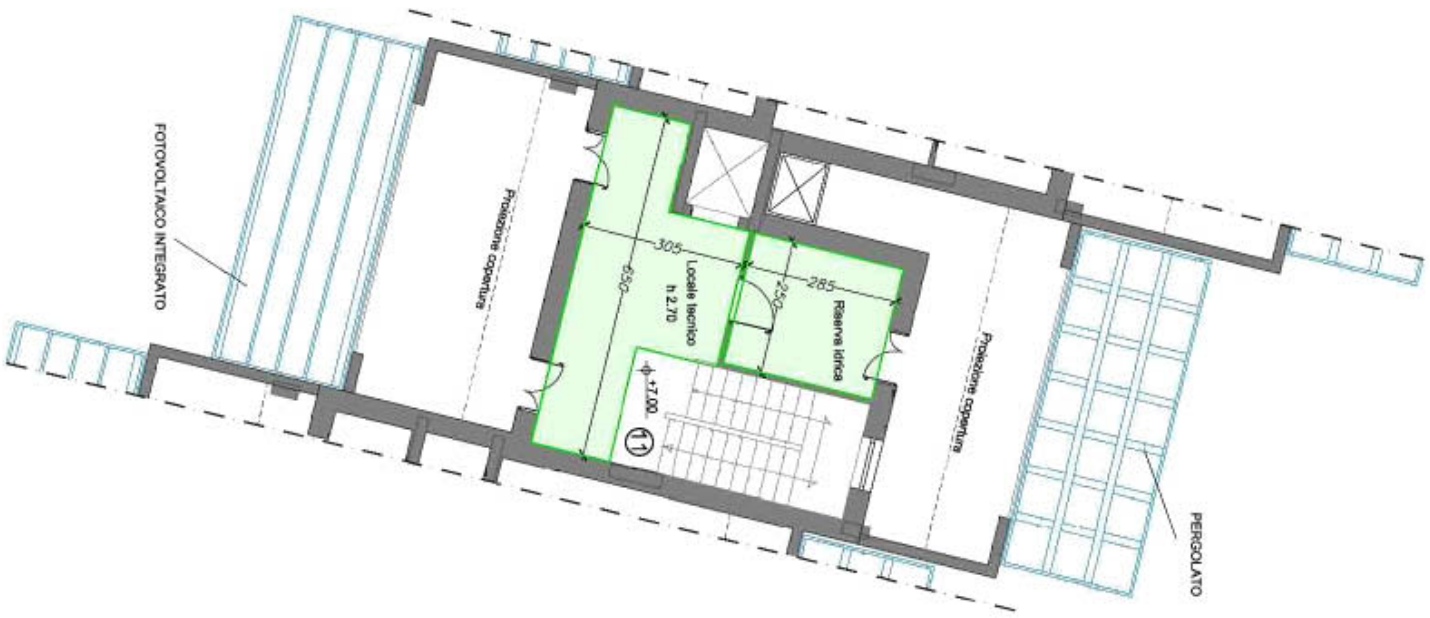


PIANO COPERTURA
P.d.C. n. 1442011
scala 1:100

VERIFICA SUPERFICI LOCALI TECNICI			
	P.d.C. n. 1442011	Variante	
Piano terra	0,00	mq	0,00
Piano primo	0,00	mq	0,00
Piano copertura	20,93	mq	20,72
TOTALE	20,93	mq	20,72

- Locale tecnico
- Serra solare con copertura opaca
- Serra solare con copertura trasparente




PIANO COPERTURA
 Variante
scala 1:100

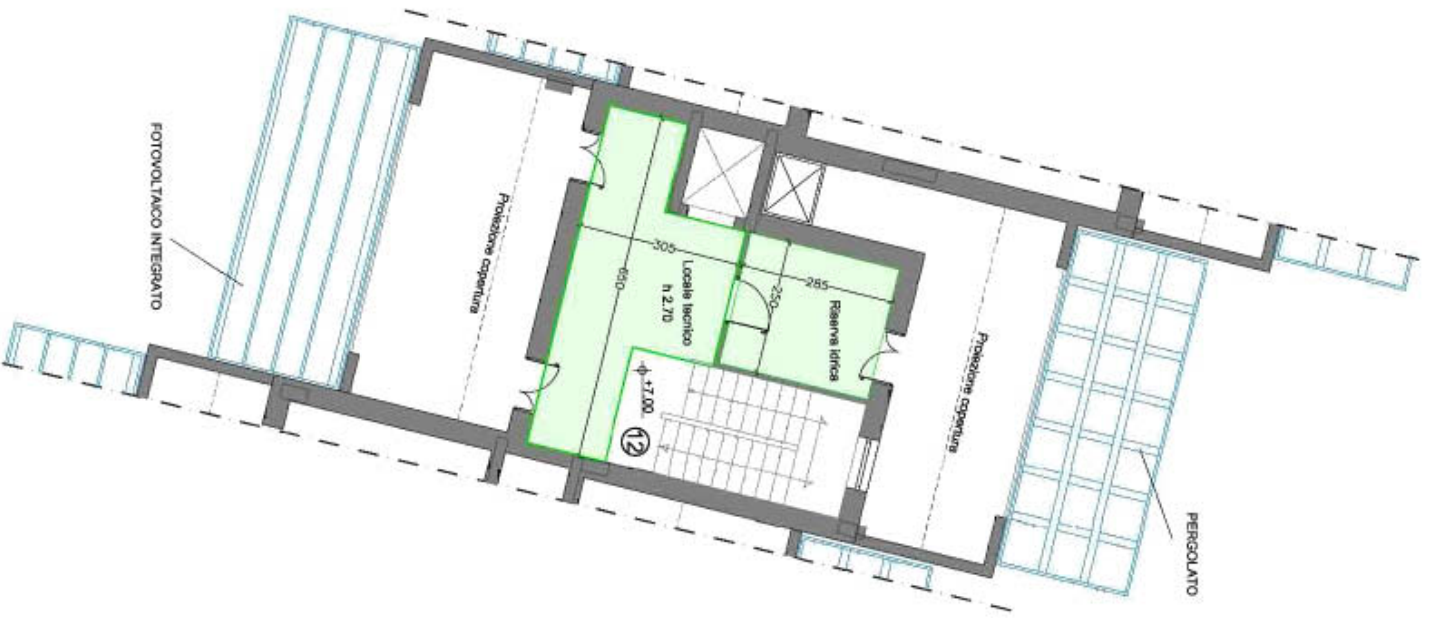

VERIFICA SUPERFICI LOCALI TECNICI


	P.d.C. n. 1442011	Variazione
Piano terra	0,00 mq	0,00 mq
Piano primo	0,00 mq	0,00 mq
Piano copertura	20,93 mq	20,72 mq
TOTALE	20,93 mq	20,72 mq

- Locale tecnico
- Serra solare con copertura opaca
- Serra solare con copertura trasparente

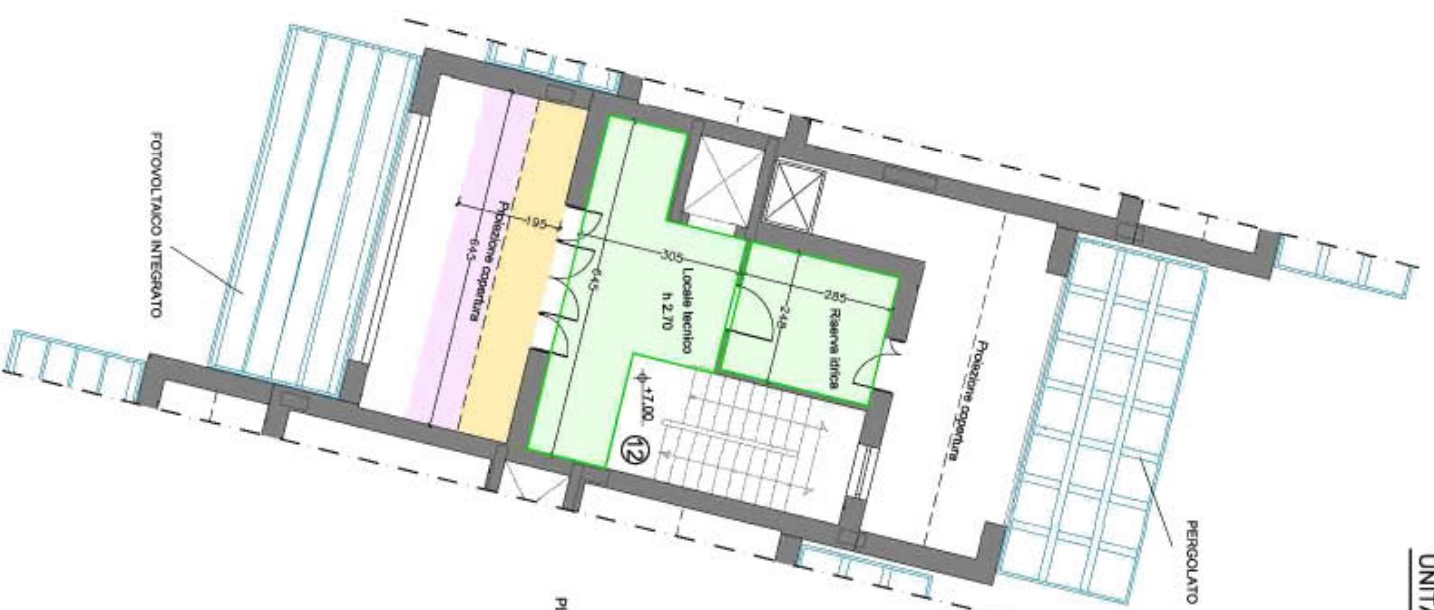

PIANO COPERTURA
Variazione
scala 1:100

PIANO COPERTURA
P.d.C. n. 1442011
scala 1:100

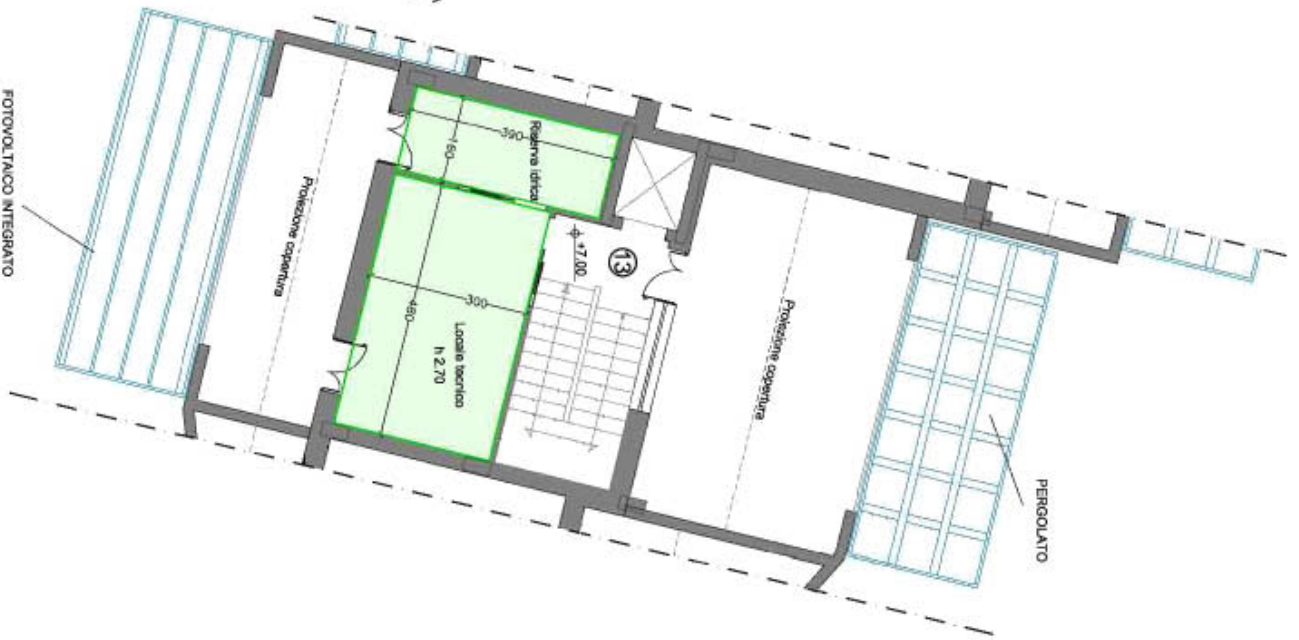


PIANO COPERTURA
P.d.C. n. 144/2011
scala 1:100

- Locale tecnico
- Serra solare con copertura opaca
- Serra solare con copertura trasparente


VERIFICA SUPERFICI LOCALI TECNICI

	P.d.C. n. 144/2011	Varante
Piano terra	0,00 mq	0,00 mq
Piano primo	0,00 mq	0,00 mq
Piano copertura	20,64 mq	20,47 mq
TOTALE	20,64 mq	20,47 mq

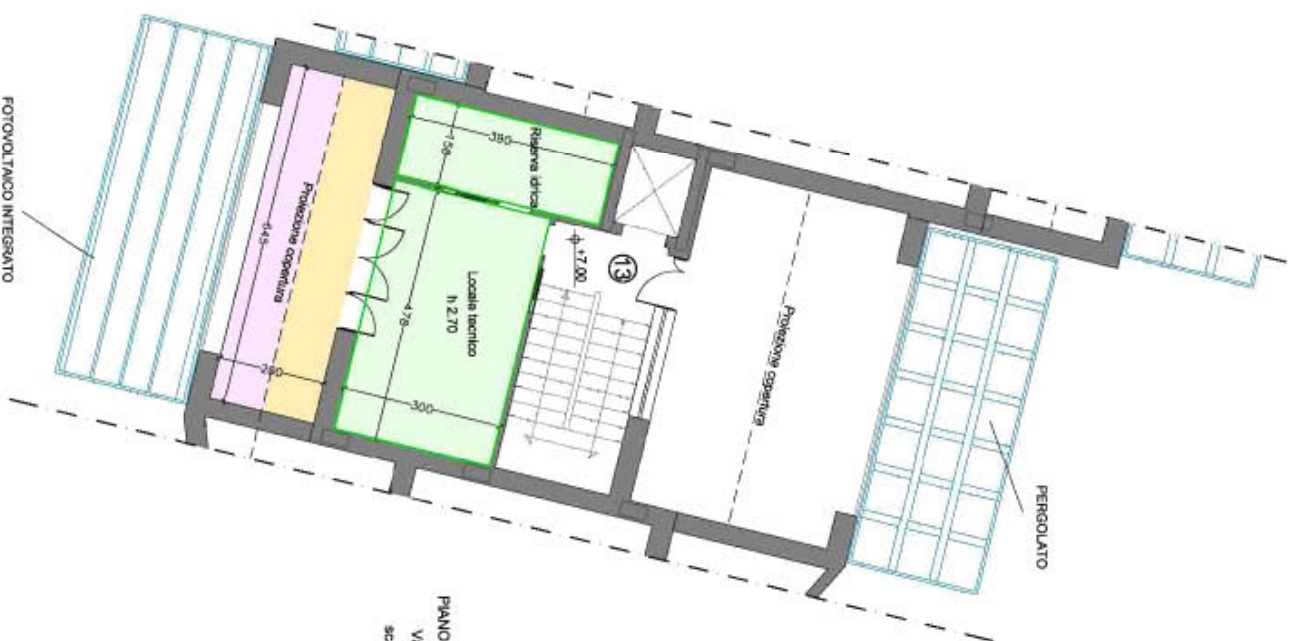

PIANO COPERTURA
Varante
scala 1:100

PIANO COPERTURA
 P.d.C. n. 144/2011
 scala 1:100

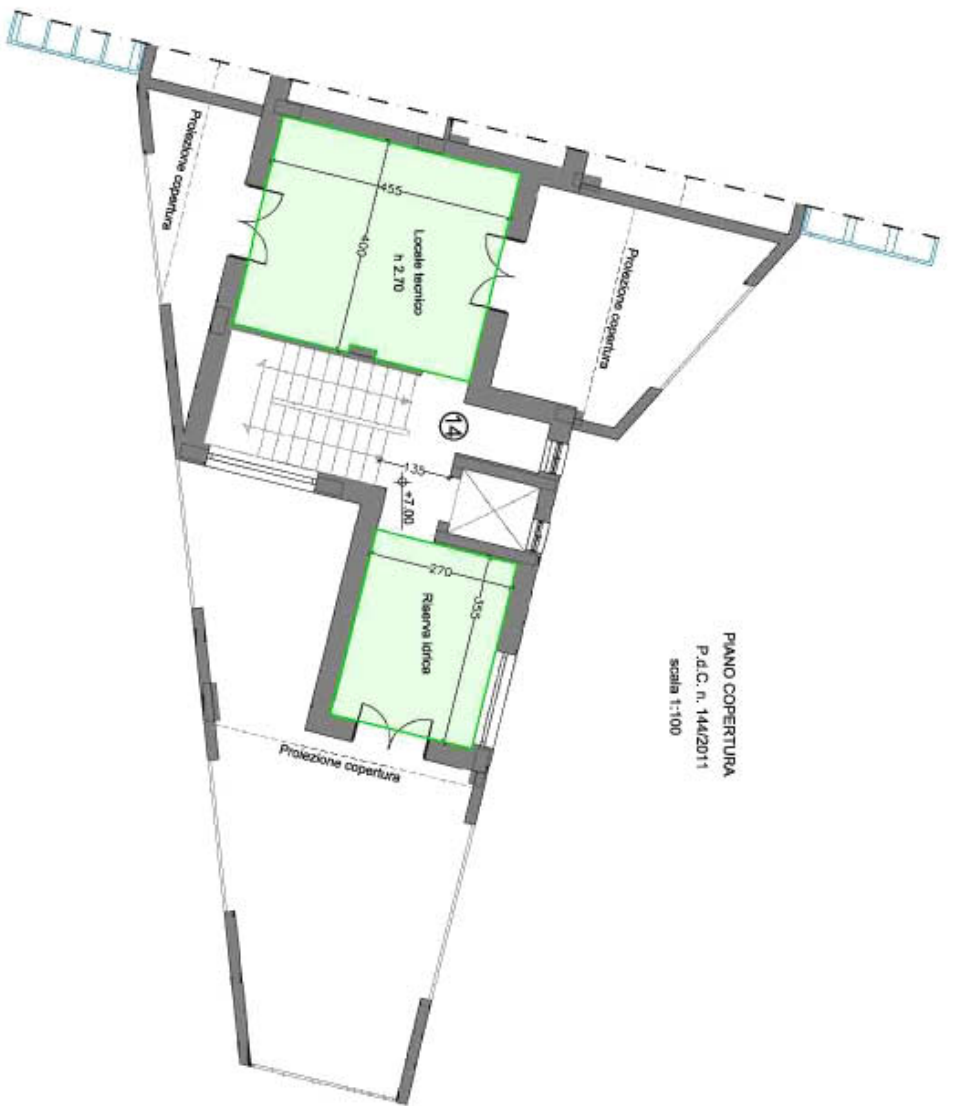



PIANO COPERTURA
 Variante
 scala 1:100


- Locale tecnico
- Serra solare con copertura opaca
- Serra solare con copertura trasparente

VERIFICA SUPERFICI LOCALI TECNICI

	P.d.C. n. 144/2011	Variante
Piano terra	0,00 mq	0,00 mq
Piano primo	0,00 mq	0,00 mq
Piano copertura	27,71 mq	27,80 mq
TOTALE	27,71 mq	27,80 mq



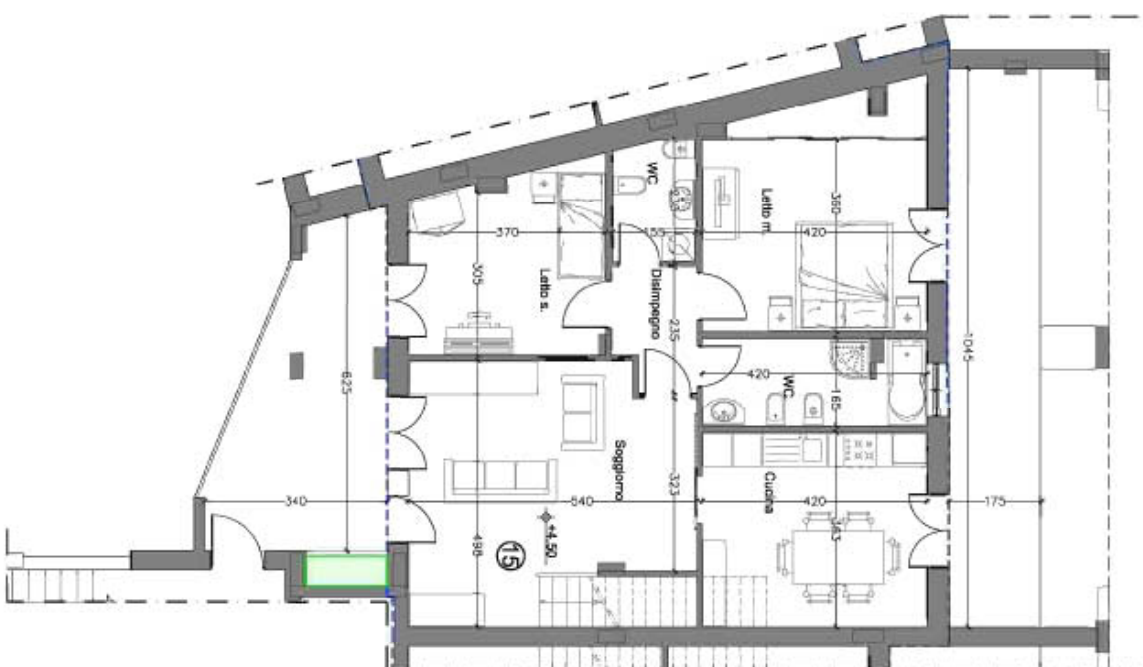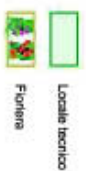


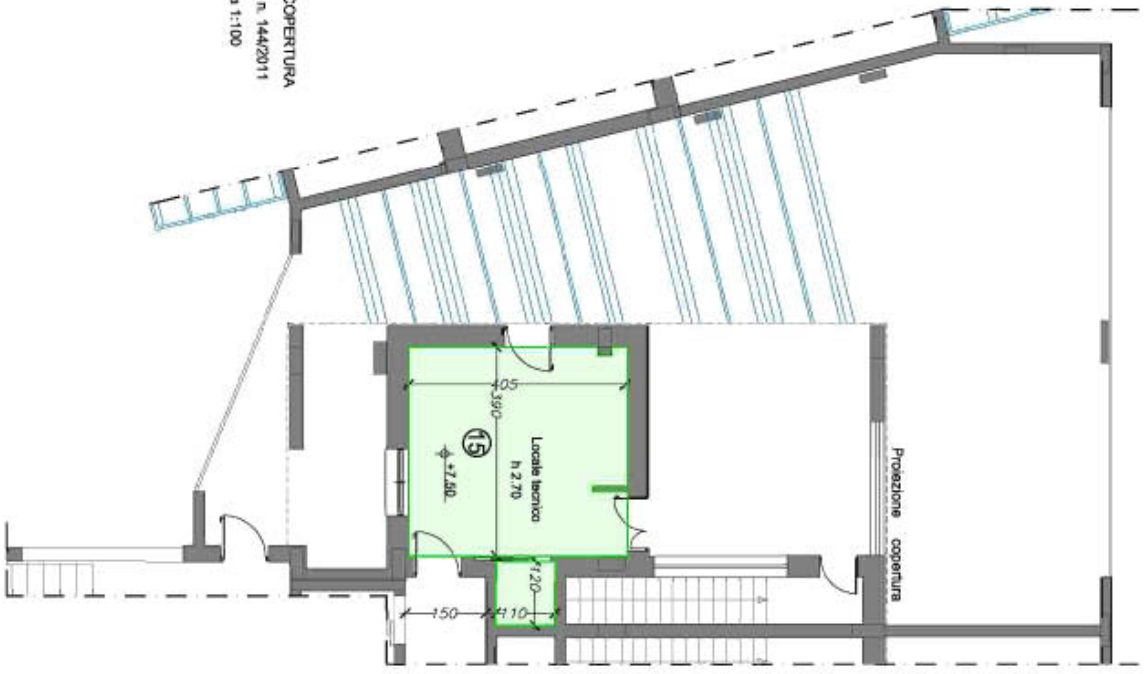


PIANO COPERTURA
P.d.C. n. 144/2011
scala 1:100

VERIFICA SUPERFICI LOCALI/TECNICI			
	P.d.C. n. 144/2011	Variente	
Piano primo	0,68 mq	0,63 mq	
Piano copertura	17,21 mq	17,30 mq	
TOTALE	17,87 mq	18,13 mq	


Locale tecnico

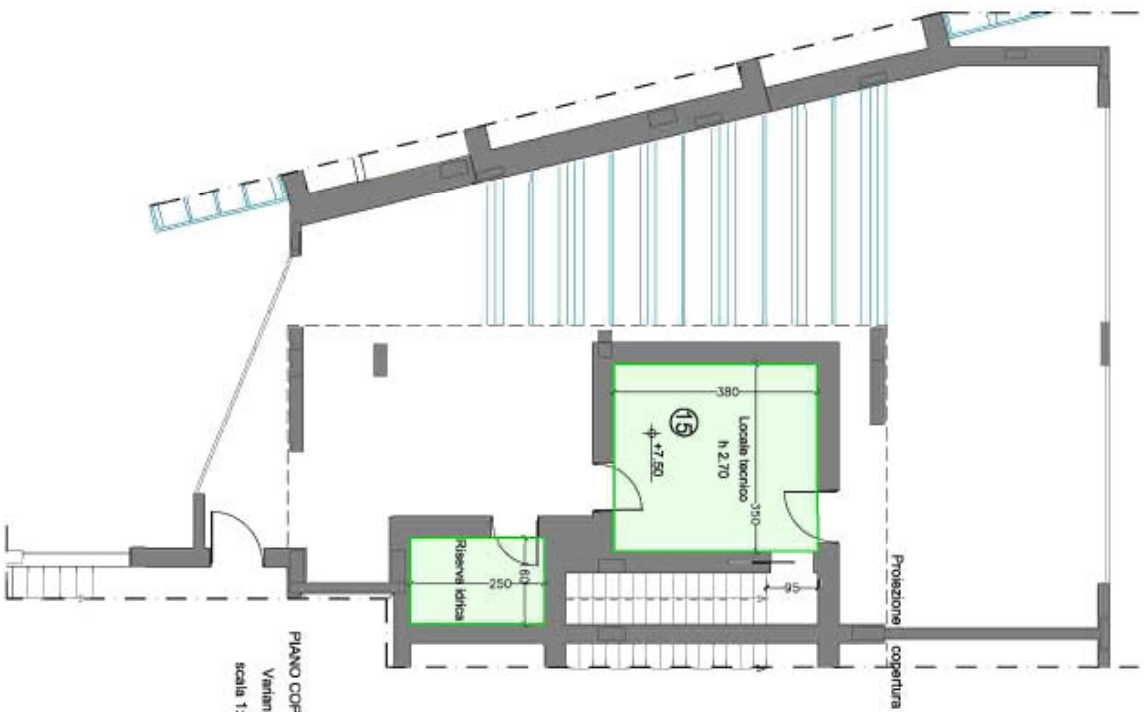

PIANO COPERTURA
Variante
scala 1:100

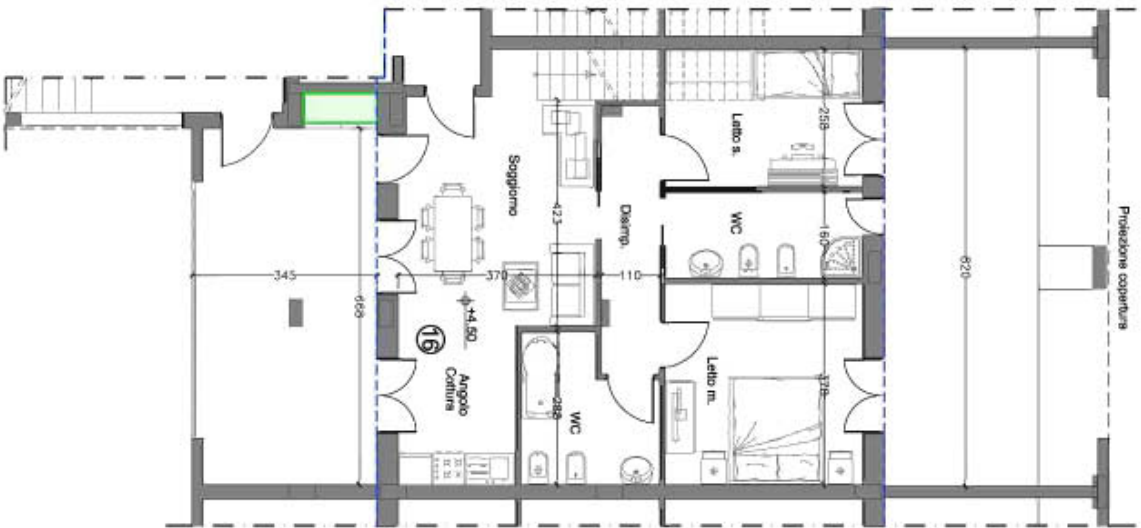

Locali tecnico

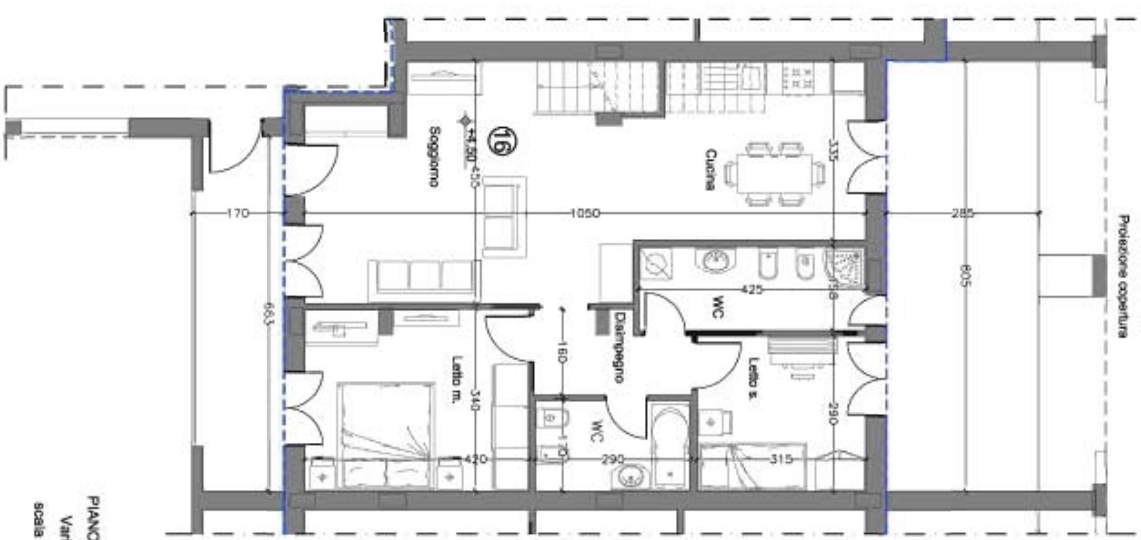

PIANO PRIMO
P.d.C. n. 144/2011
scala 1:100

PIANO PRIMO
Vantale
scala 1:100

Perimetro muratura ai sensi della
L.R. Puglia n. 13 del 10 giugno 2008



Locale tecnico


VERIFICA SUPERFICIE LOCALI TECNICI

Piano primo	0,74	m ²	Varianza	0,00	m ²
Piano copertura	17,07	m ²		17,30	m ²
TOTALE	17,81	m²		17,30	m²

PIANO COPERTURA
P.D.C. n. 144/2011
scala 1:100



PIANO COPERTURA
Varianze
scala 1:100

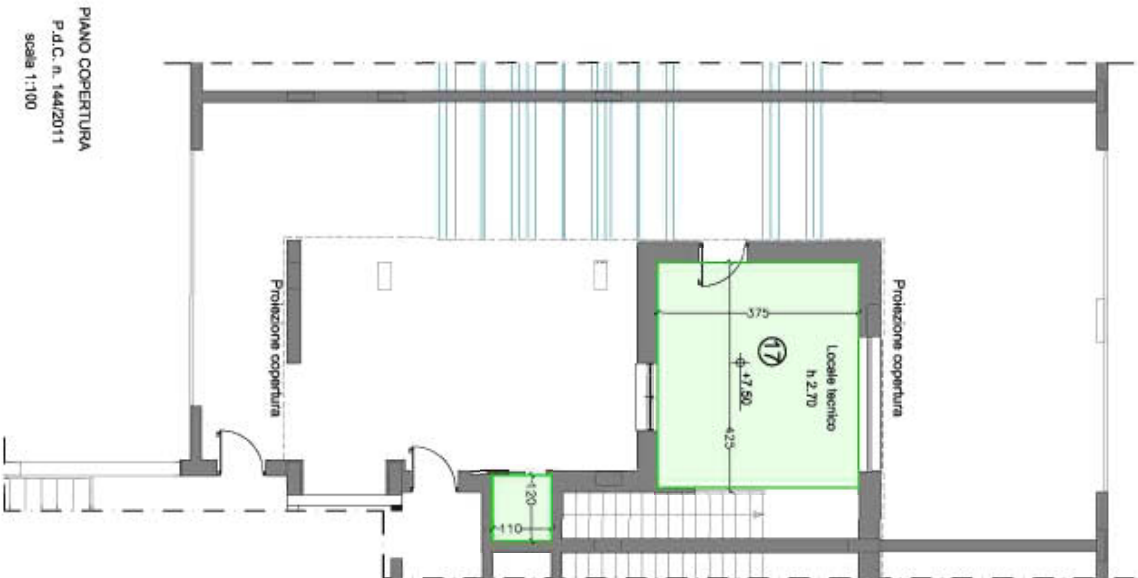


PIANO COPERTURA
P.d.C. n. 144/2011
scala 1:100




Locale tecnico

VERIFICA SUPERFICIE LOCALI TECNICI

	P.d.C. n. 144/2011	Varianza
Piano primo	0,74 mq	0,00 mq
Piano copertura	17,07 mq	17,30 mq
TOTALE	17,81 mq	17,30 mq

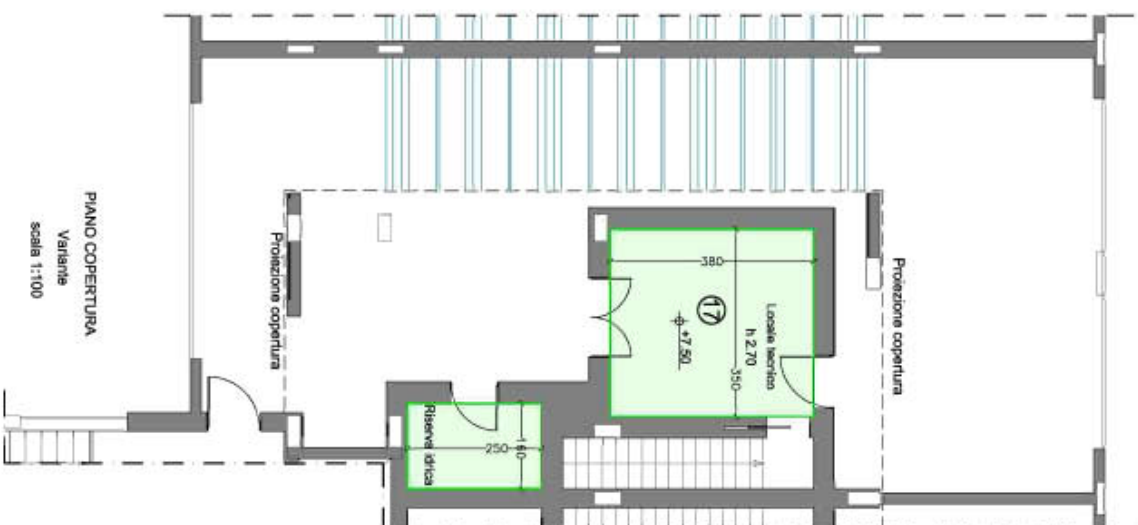


PIANO COPERTURA
Variante
scala 1:100

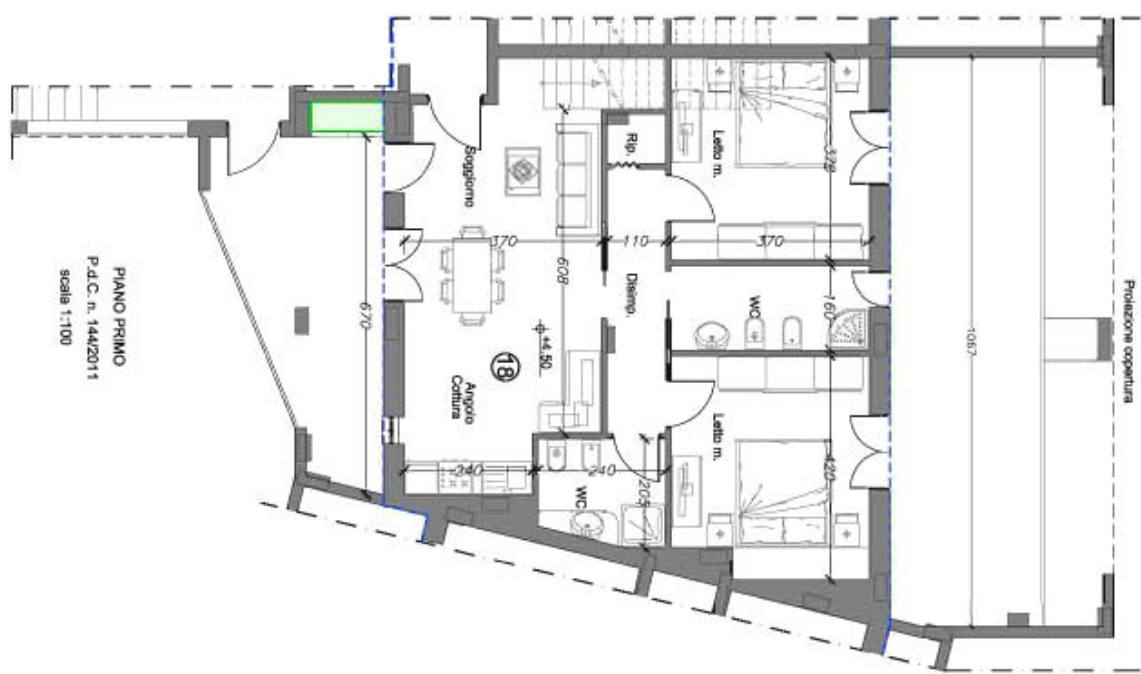

PIANO PRIMO
P.d.C. n. 144/2011
scala 1:100

Località tecnica

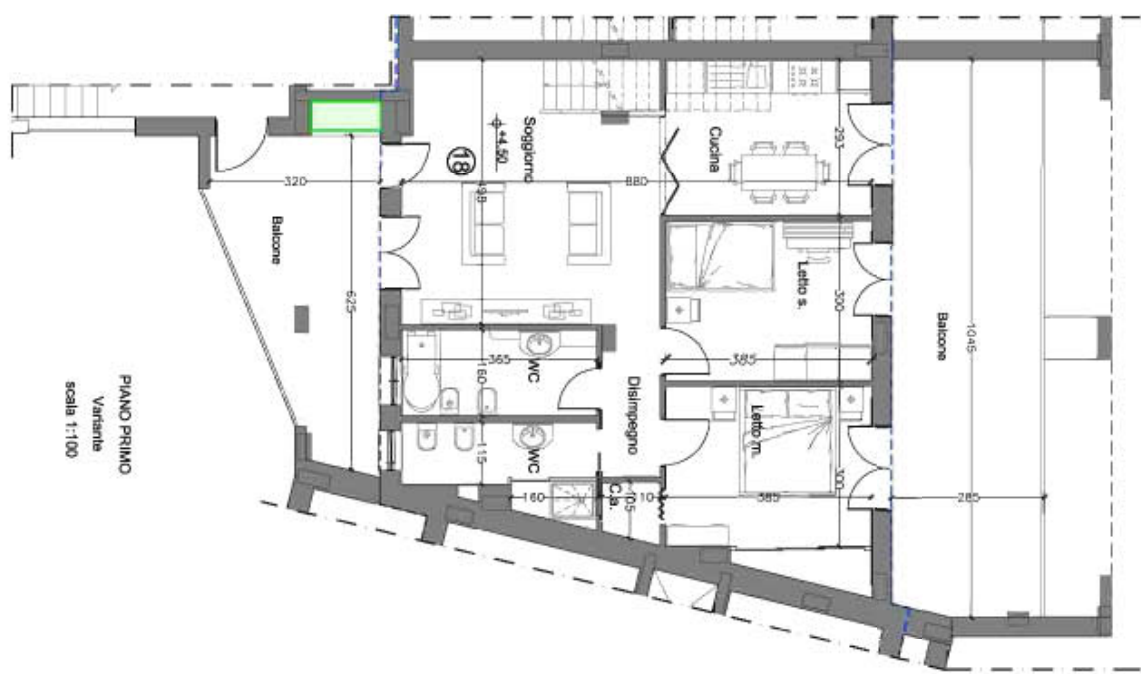

PIANO PRIMO
Variante
scala 1:100

Perimetro muratura ai sensi della
L.R. Puglia n. 13 del 10 giugno 2008.

