

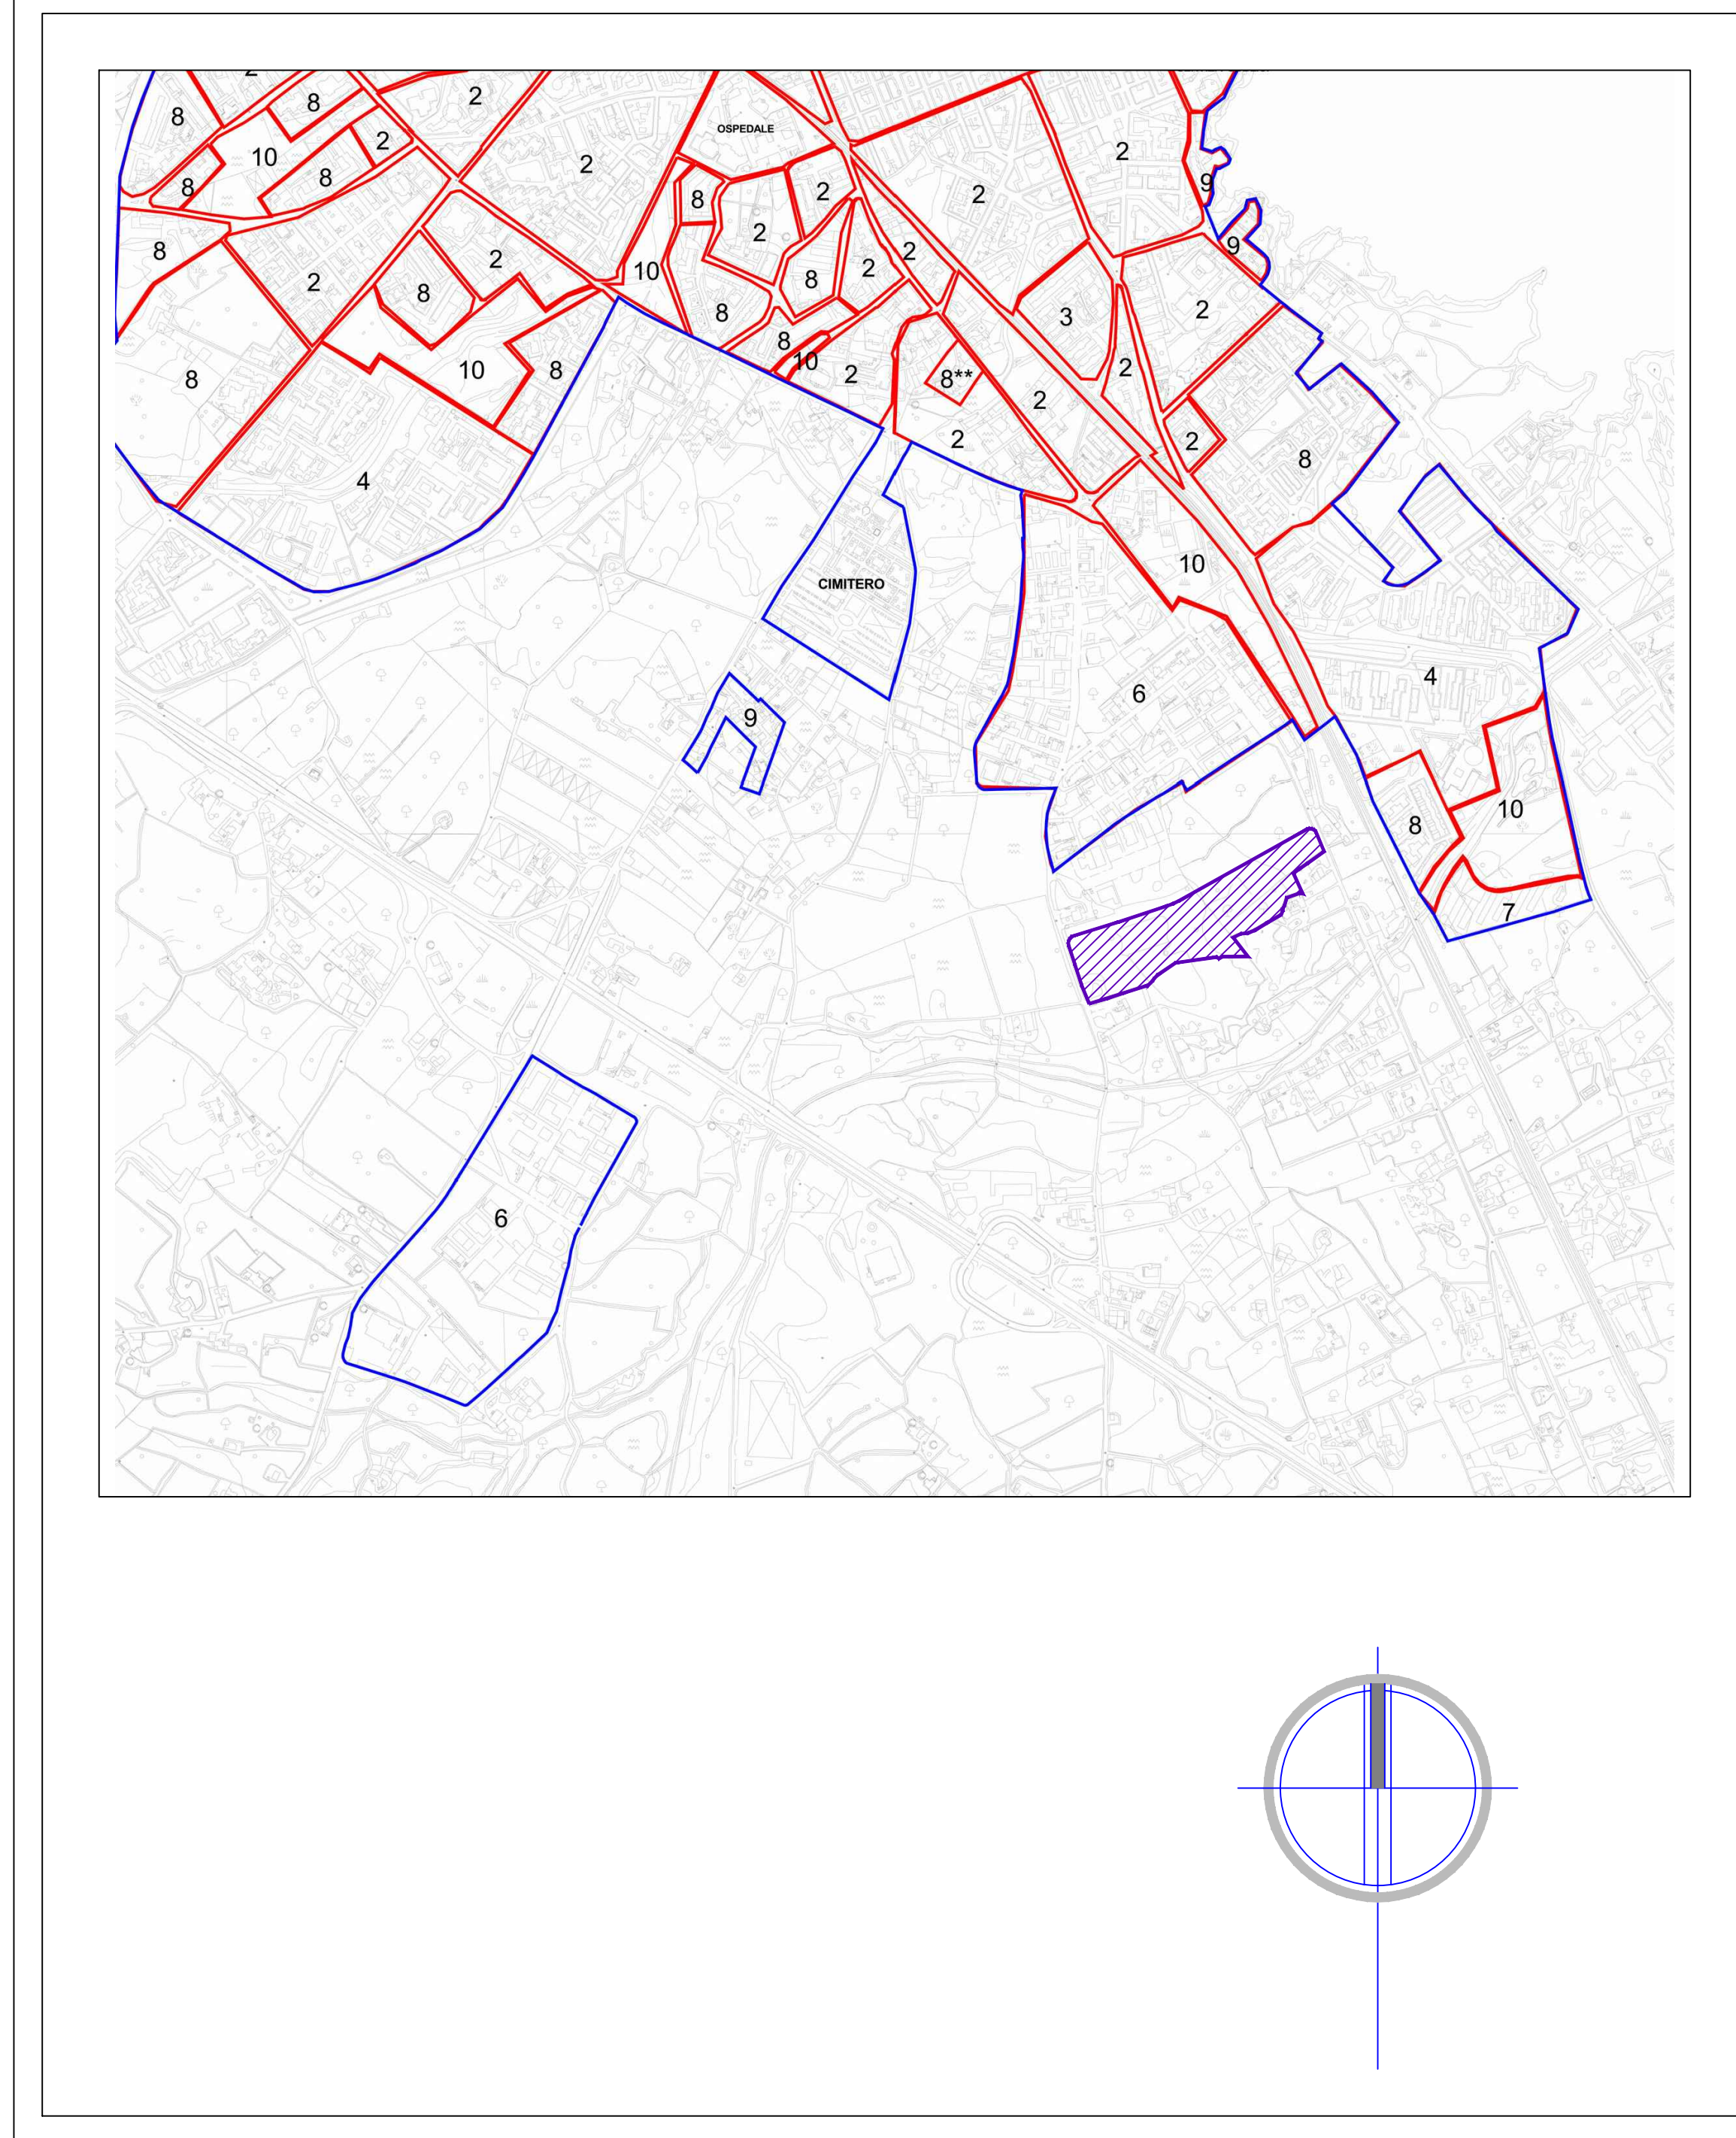
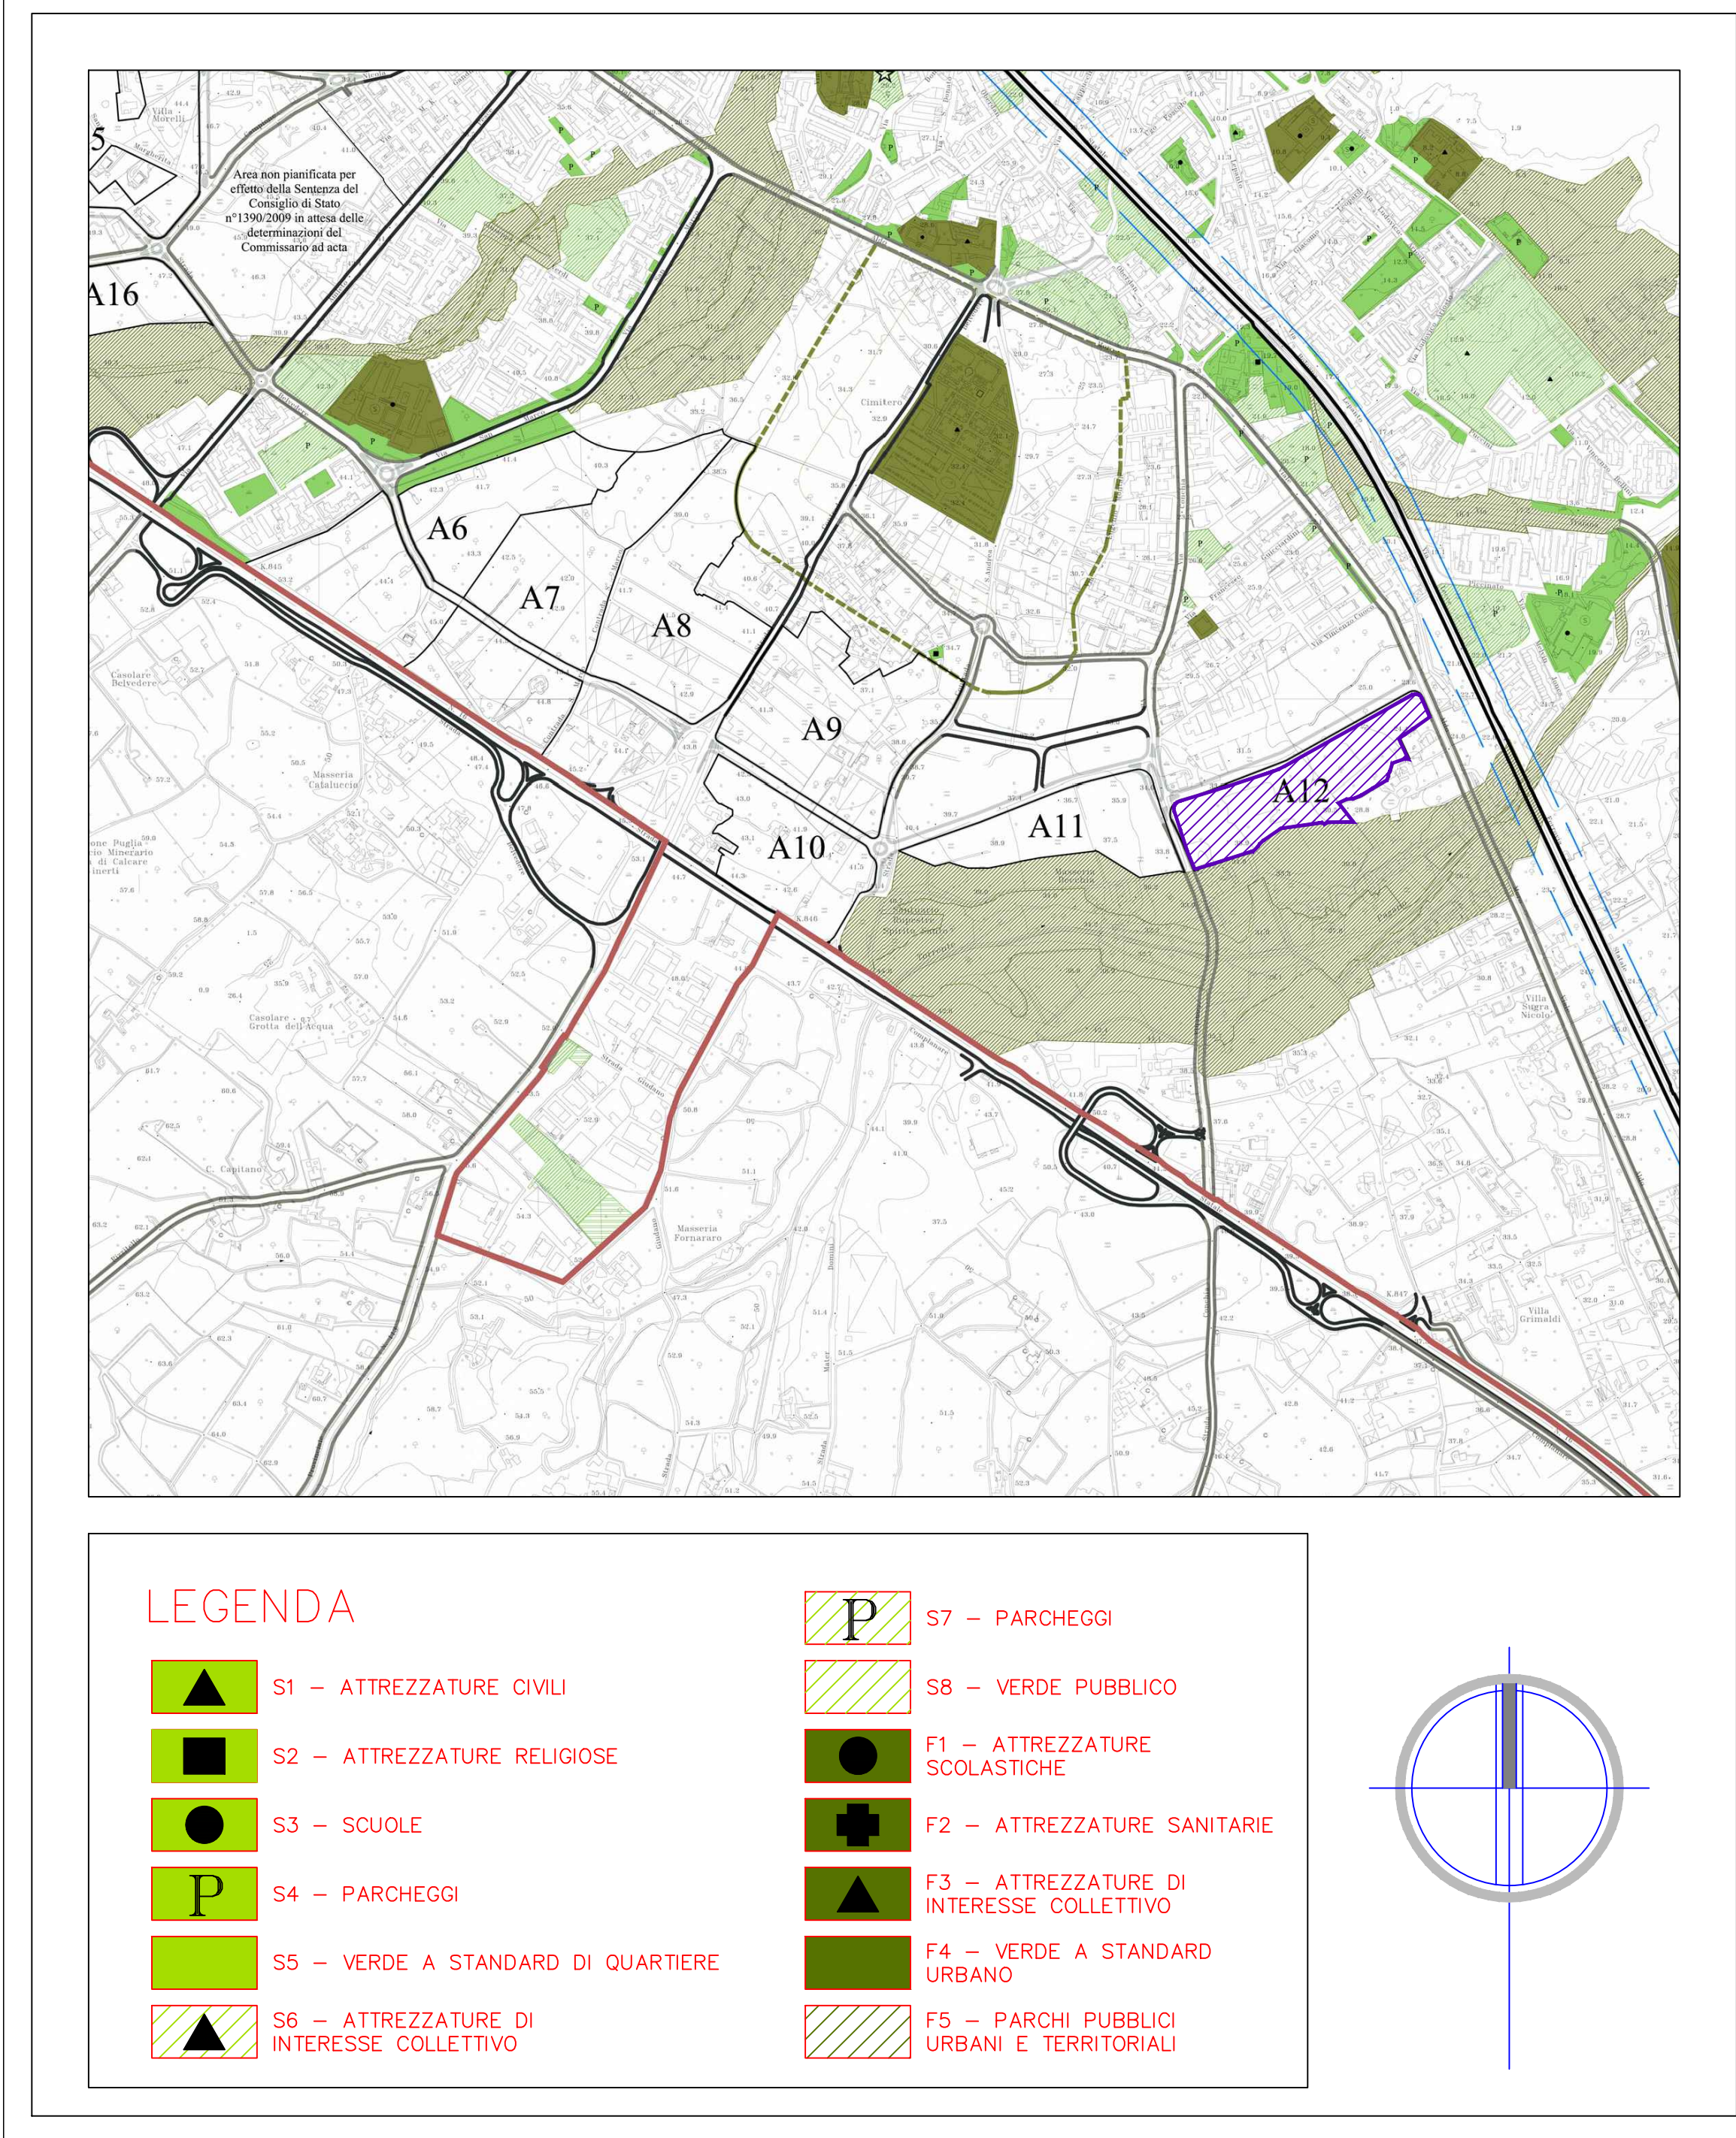


PUG - INDIVIDUAZIONE STANDARD TERRITORIO URBANO
RAPP. 1:5000

PUG - TERRITORIO COSTRUITO URBANO
RAPP. 1:5000

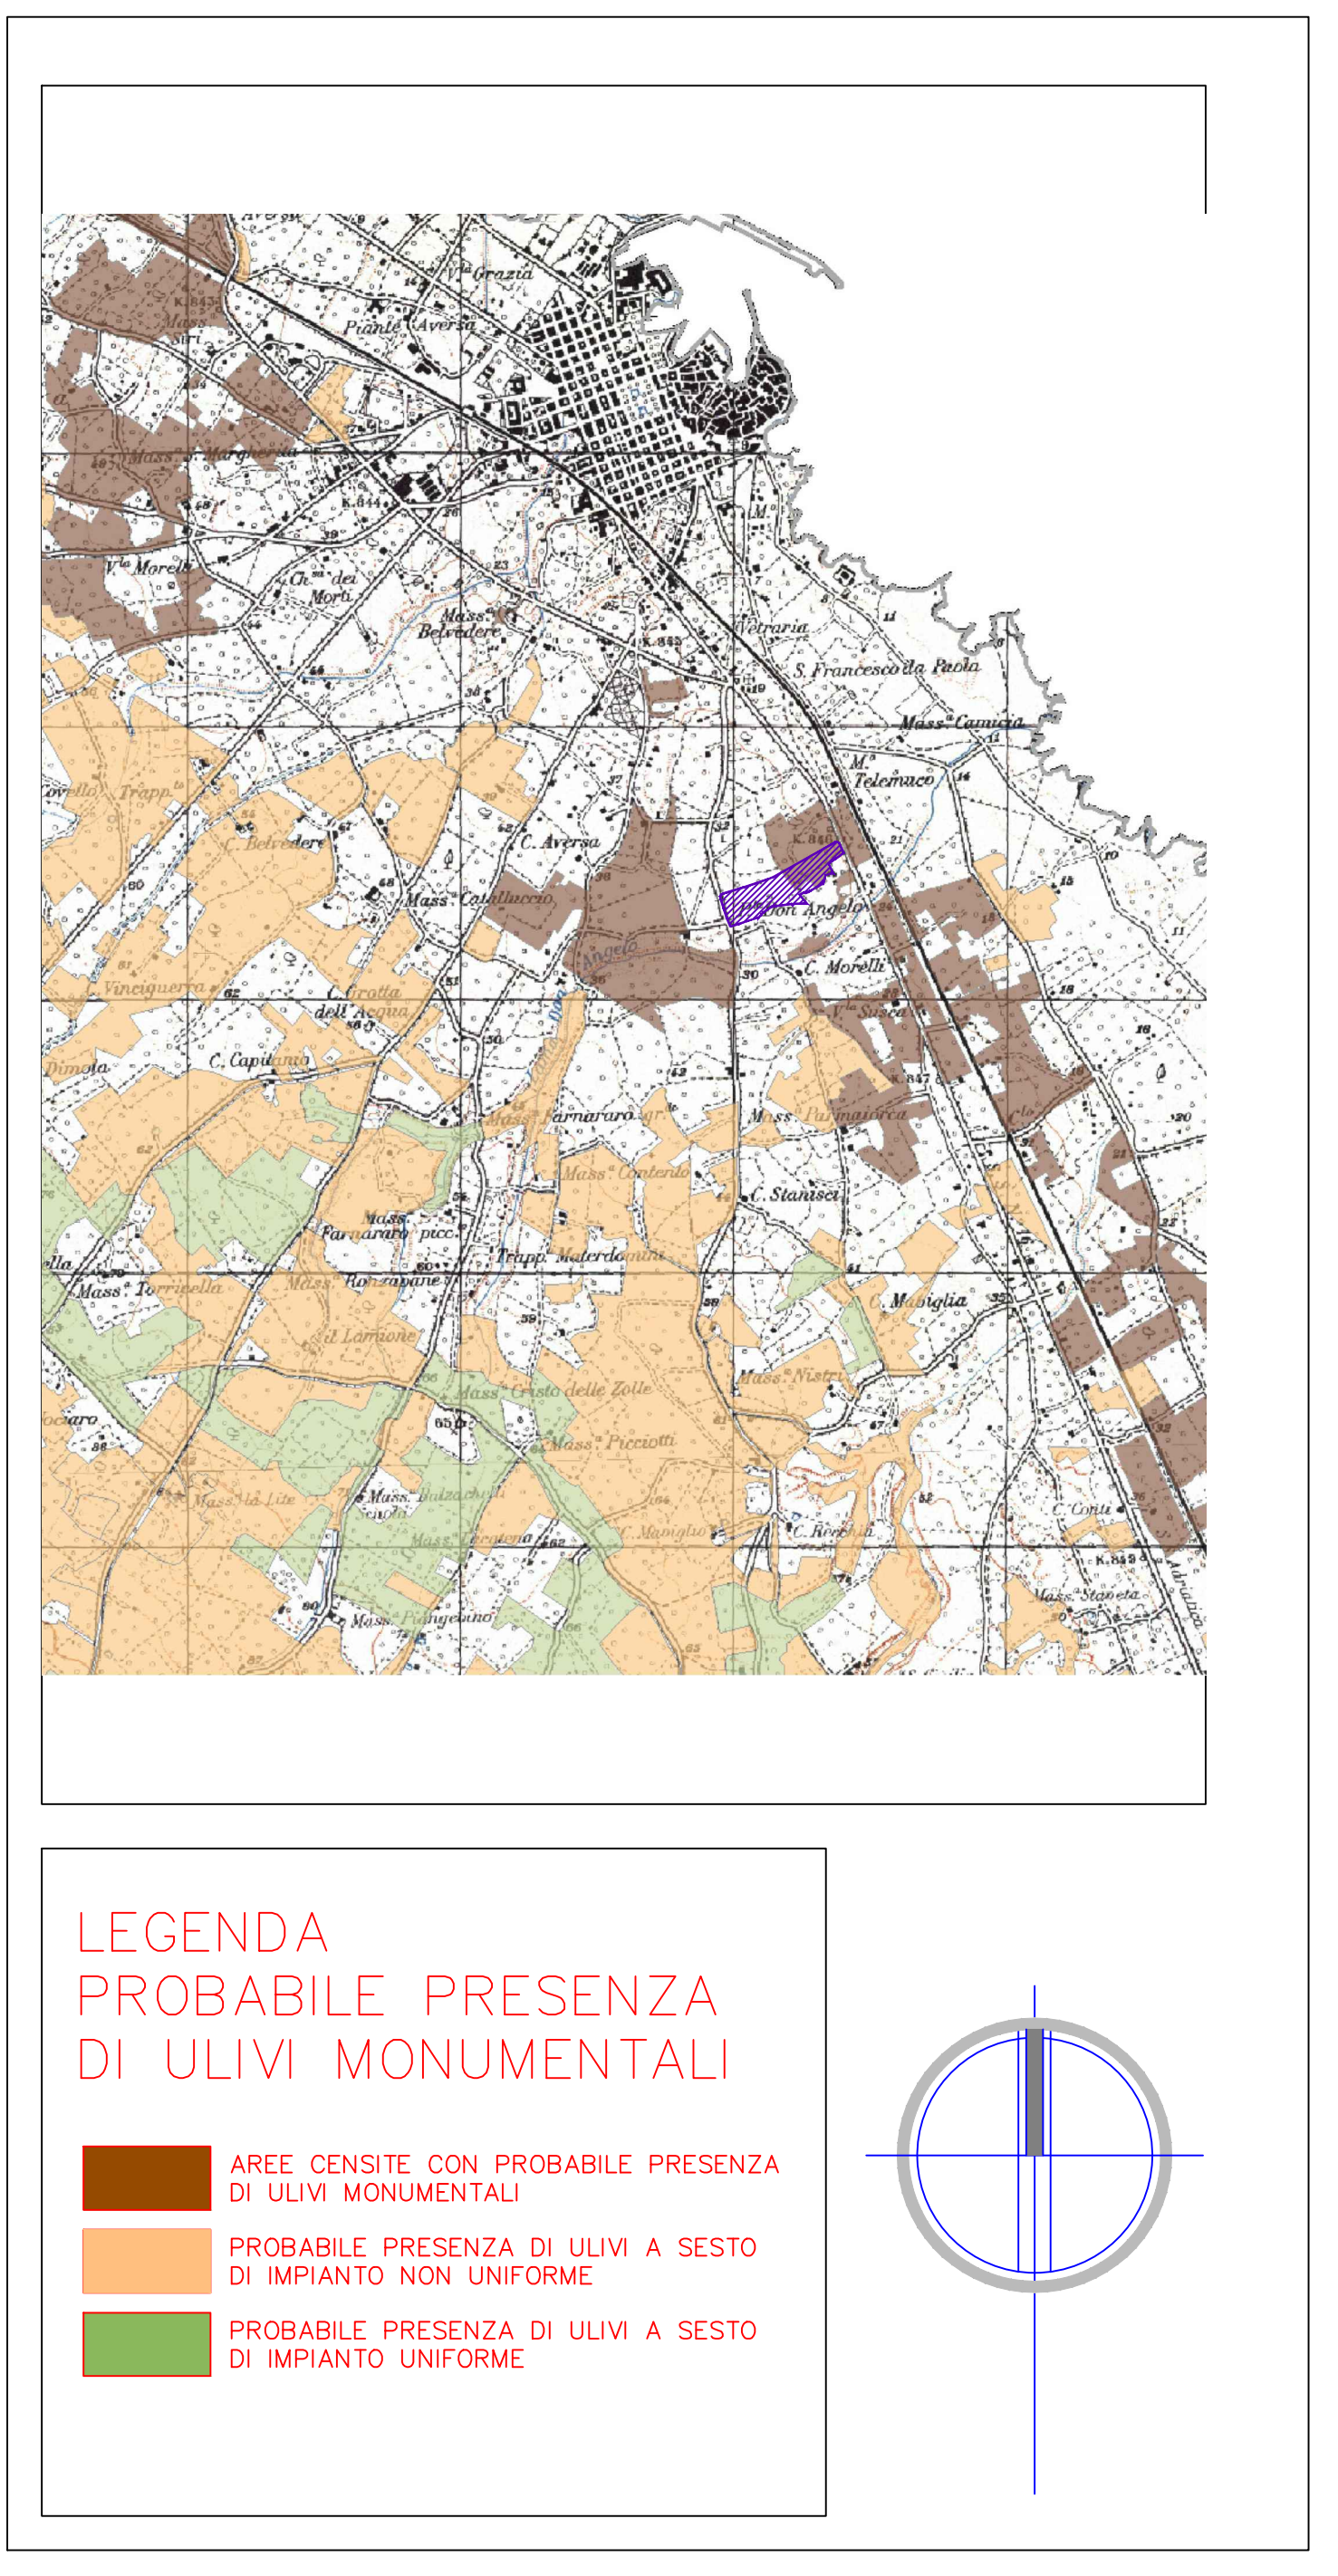

PUG - QUADRO CONOSCITIVO BOTANICO-VEGETAZIONALE
RAPP. 1:25000

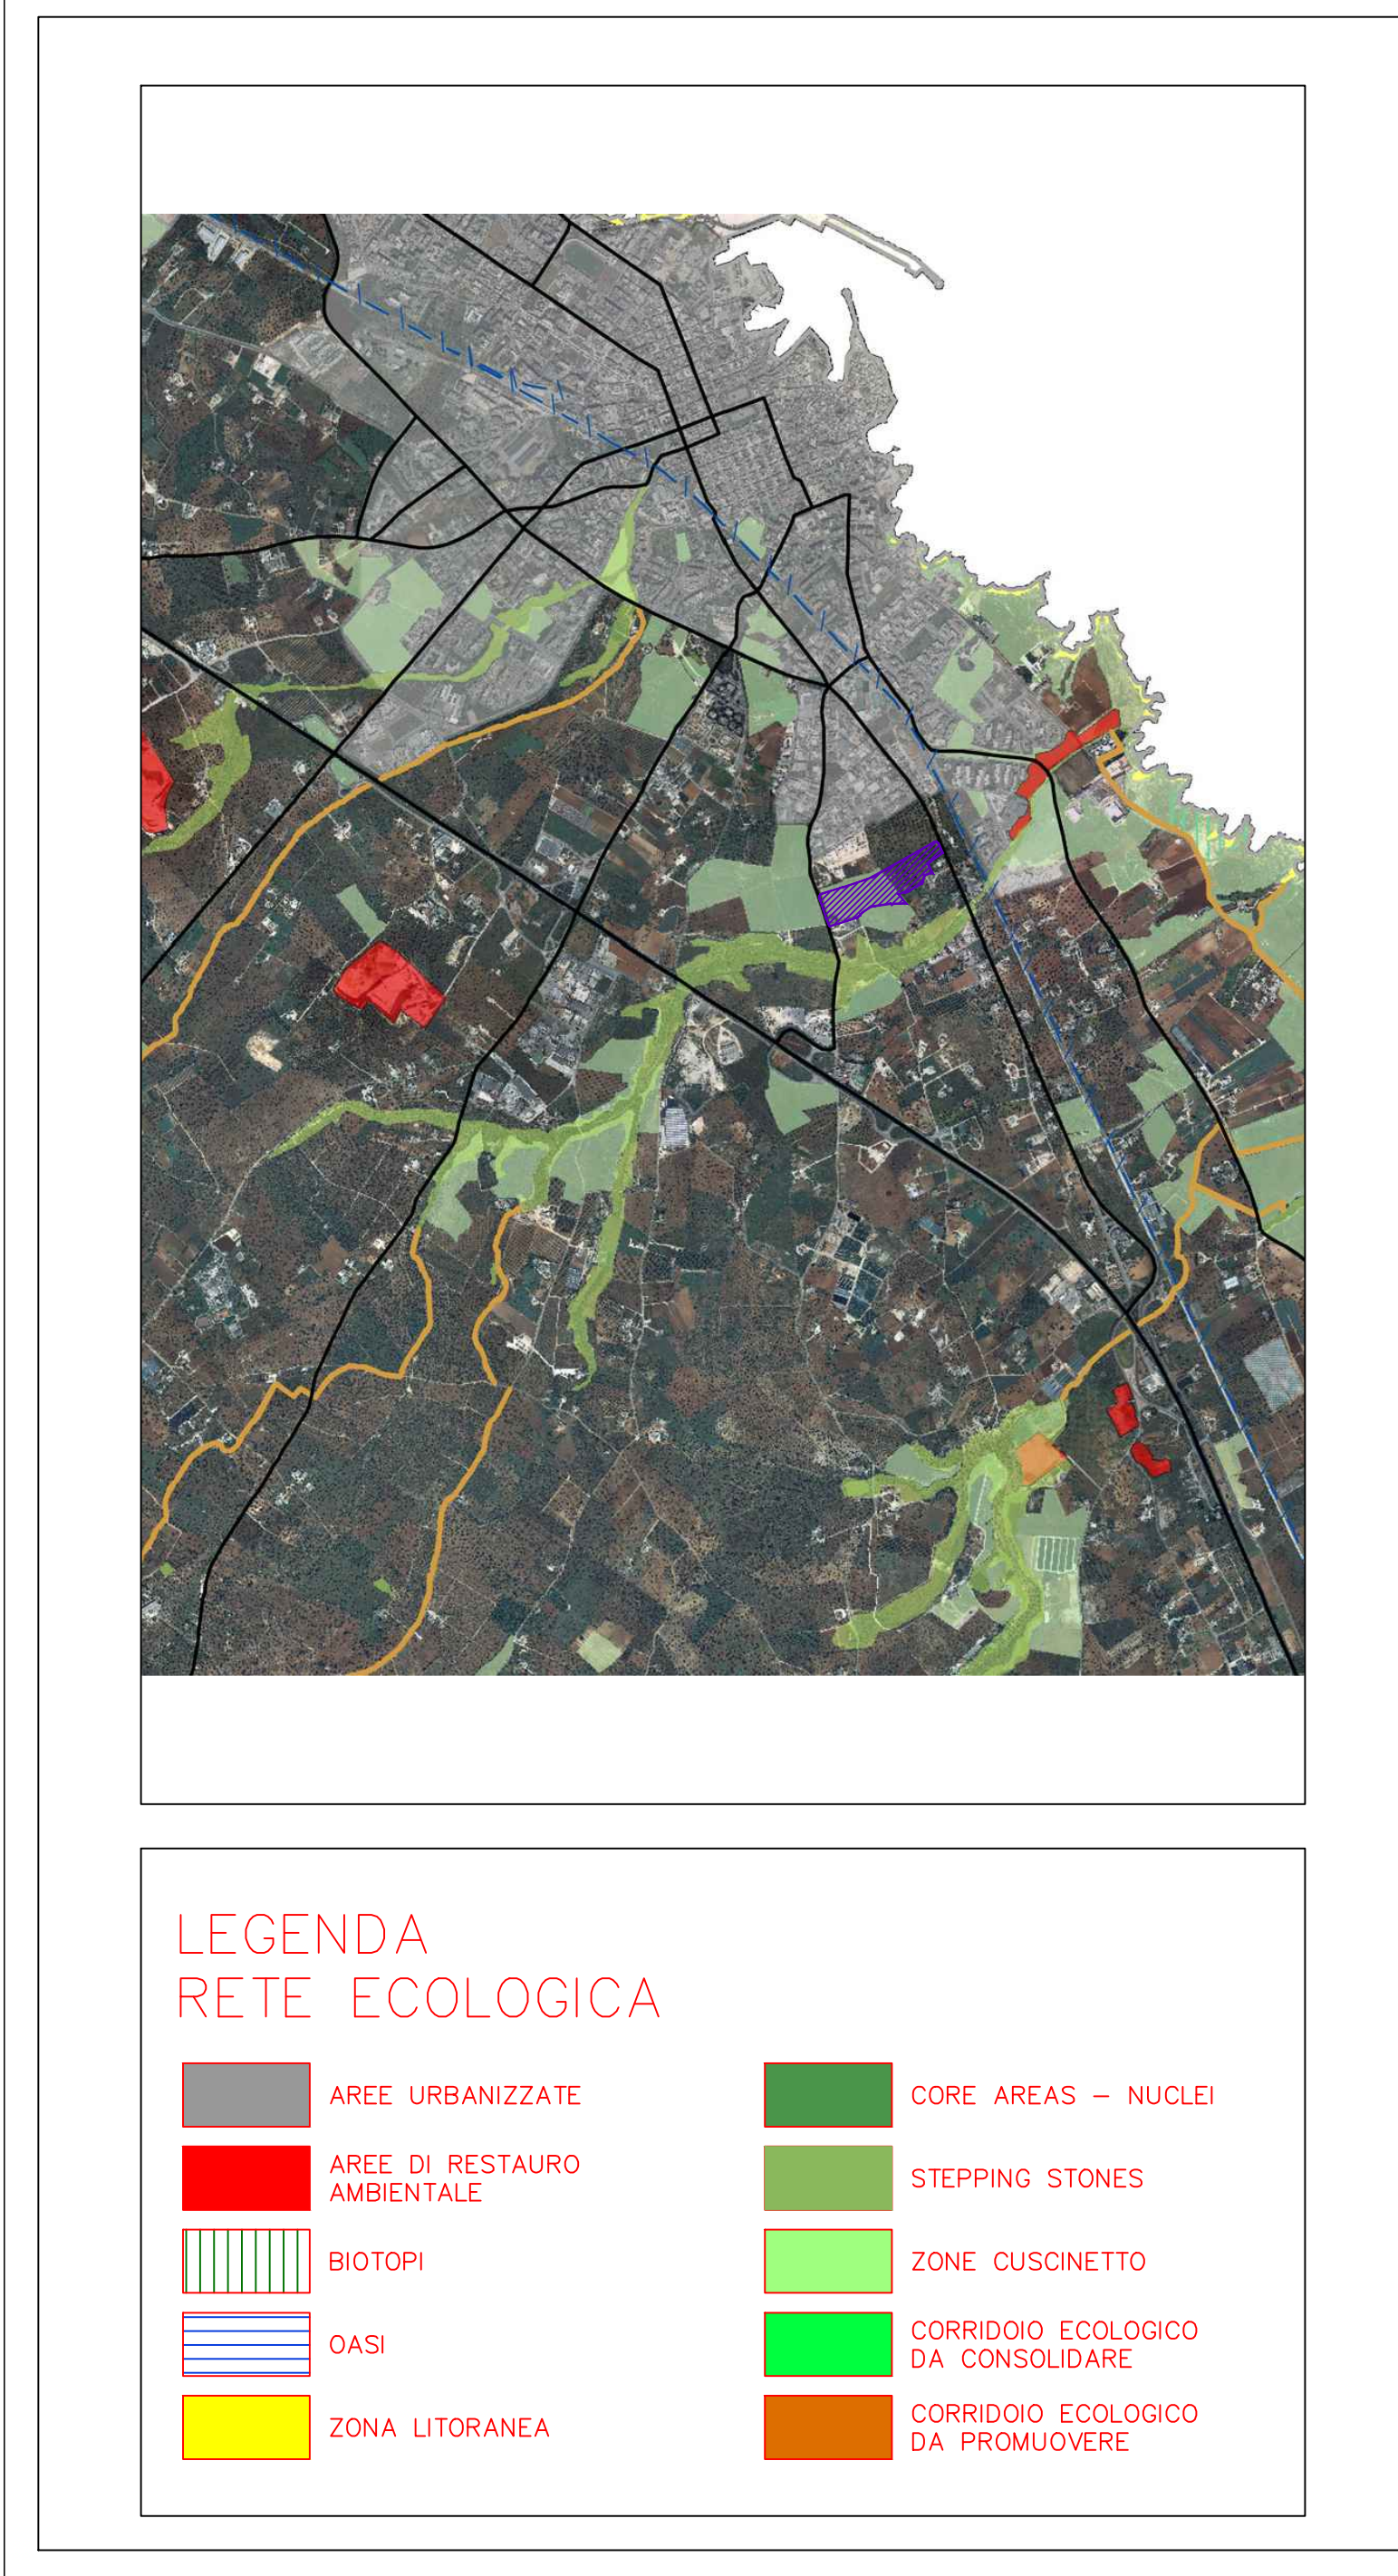

STUDIO TECNICO FIUME ING. VITO ANDREA Via Martiri 16.03.1978 n.28 - 70043 - Monopoli (Bari) Telefax 0809303120 - E-mail: ingfiume@media.it																											
STUDIO TECNICO FIUME ING. ANGELO FRANCESCO Via Martiri 16.03.1978 n.28 - 70043 - Monopoli (Bari) Telefax 0809303120 - E-mail: ingfiume@media.it																											
COMUNE DI MONOPOLI PIANO URBANISTICO ESECUTIVO (P.U.E.) AMBITO A12		TAV. EA-02a INQUADRAMENTO SU QUADRI CONOSCITIVI PUG Incarico 12-11 Ril. disegno 12-11_A12_CA02a PROGETTO																									
COMMITTENTI																											
<table><tbody><tr><td>2</td><td></td><td></td><td></td><td></td><td></td></tr><tr><td>1</td><td></td><td></td><td></td><td></td><td></td></tr><tr><td>0</td><td>Emissione</td><td>feb 2013</td><td>PERROZZI G.</td><td>FIUME A. F.</td><td>FIUME V. A.</td></tr><tr><td>N°</td><td>DESCRIZIONE</td><td>DATA</td><td>DISEGNATO</td><td>CONTROLLATO</td><td>APPROVATO</td></tr></tbody></table>		2						1						0	Emissione	feb 2013	PERROZZI G.	FIUME A. F.	FIUME V. A.	N°	DESCRIZIONE	DATA	DISEGNATO	CONTROLLATO	APPROVATO		
2																											
1																											
0	Emissione	feb 2013	PERROZZI G.	FIUME A. F.	FIUME V. A.																						
N°	DESCRIZIONE	DATA	DISEGNATO	CONTROLLATO	APPROVATO																						