ANALISI INSEDIAMENTI DI INTERESSE PUBBLICO

RAPP. 1:5000

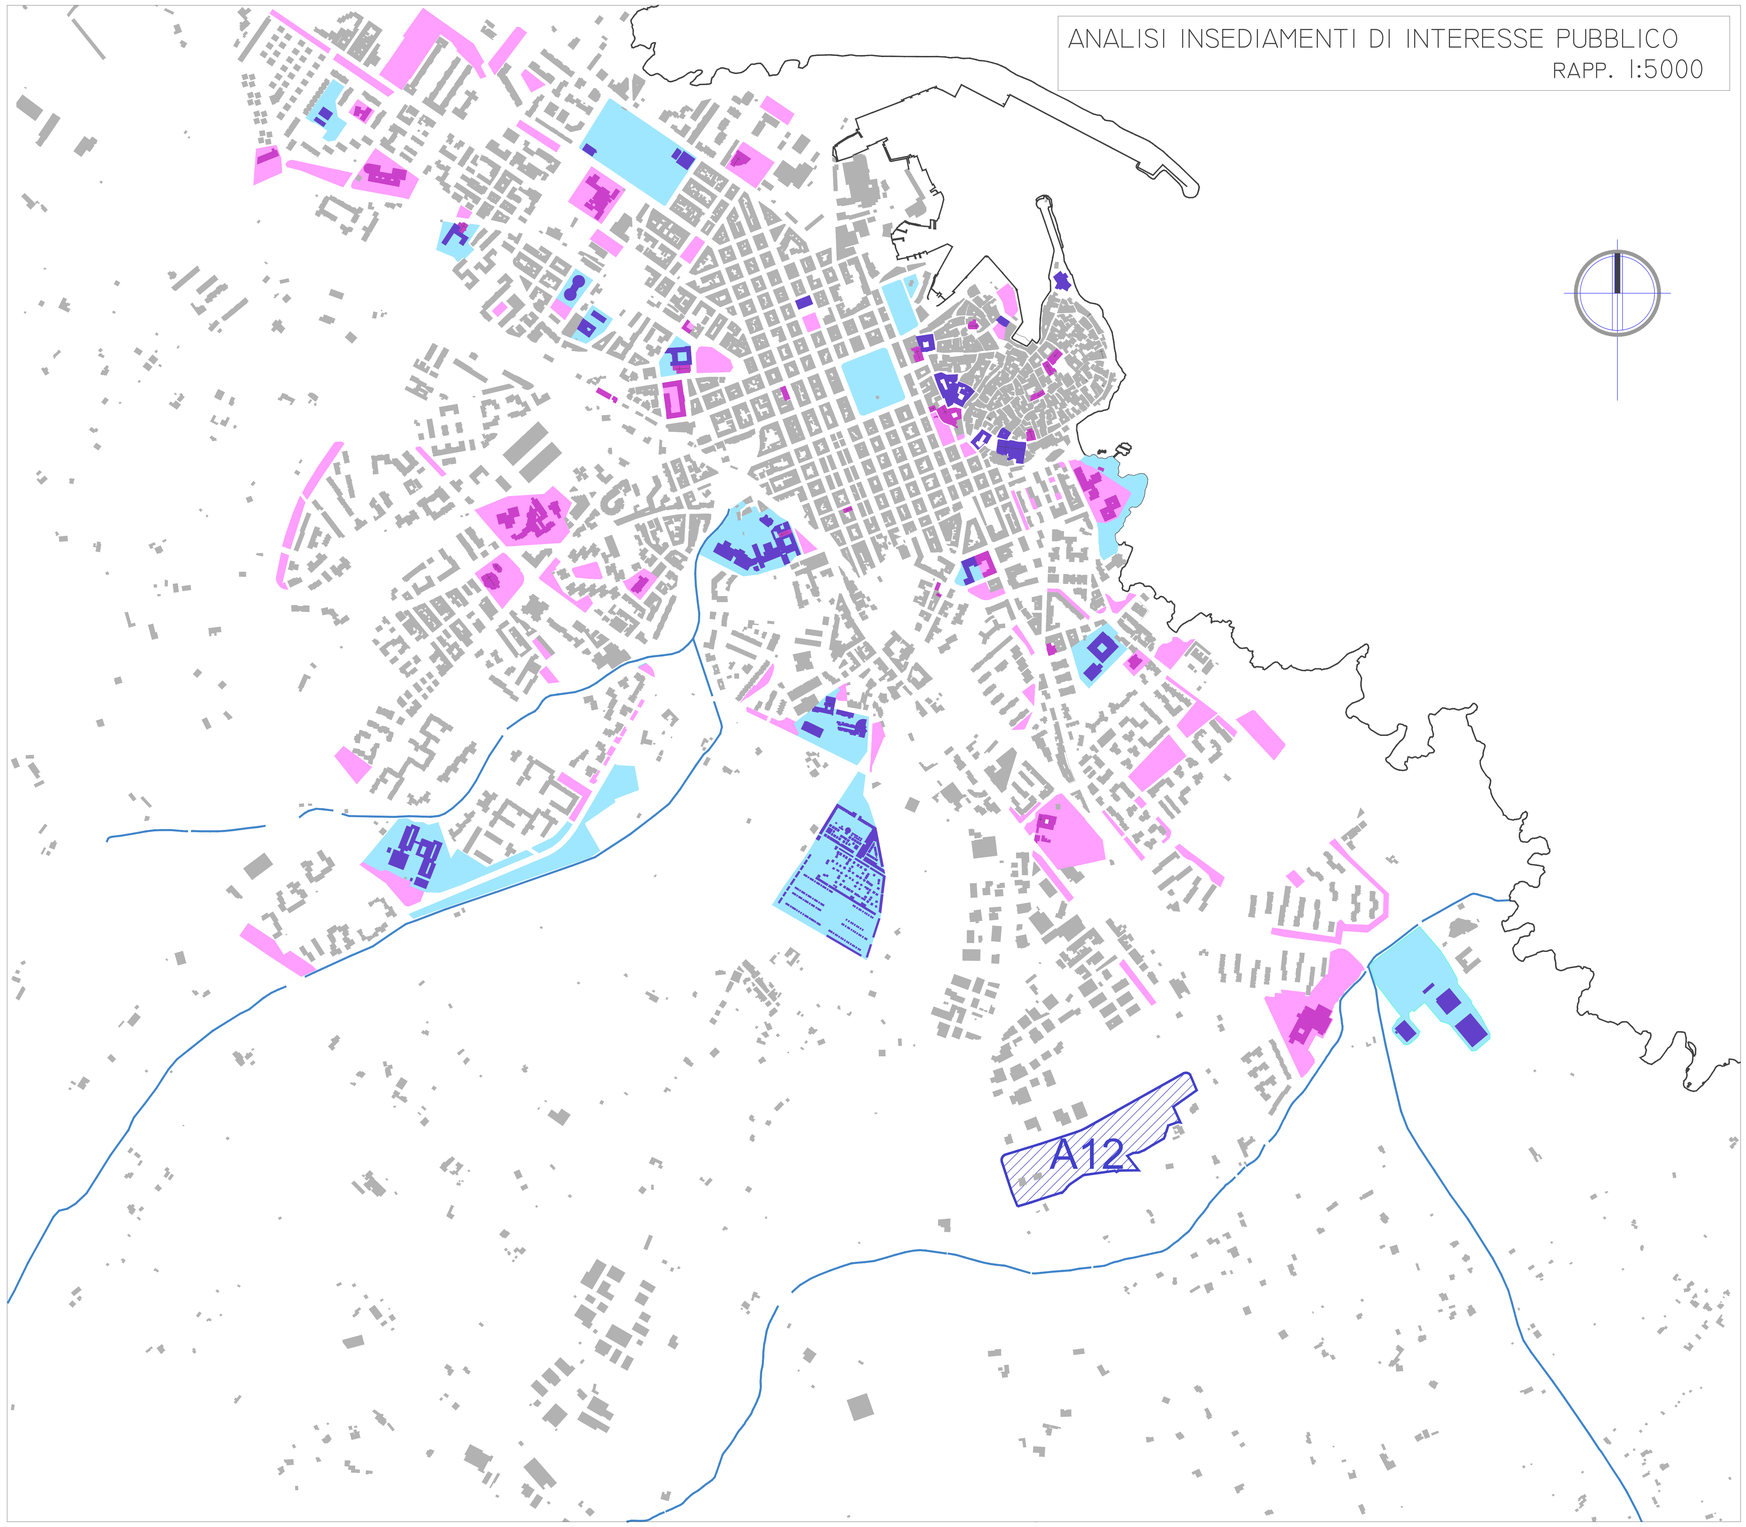

LEGENDA

LOTTI D'INTERVENTO

POLARITA' A VALENZA DI QUARTIERE

EDIFICI

SPAZI APERTI

POLARITA' A VALENZA URBANA E TERRITORIALE

EDIFICI

SPAZI APERTI

STUDIO TECNICO FIUME ING. VITO ANDREA

Via Martiri 16.03.1978 n.28 – 70043 – Monopoli (Bari)
Telefax 0809303120 – E-mail: ingfiume@media.it

STUDIO TECNICO FIUME ING. ANGELO FRANCESCO

Via Martiri 16.03.1978 n.28 – 70043 – Monopoli (Bari)
Telefax 0809303120 – E-mail: ingfiume@media.it

COMUNE DI MONOPOLI

PIANO URBANISTICO ESECUTIVO (P.U.E.)
AMBITO A12

TAV. EA-04f

ANALISI INSEDIAMENTI DI INTERESSE PUBBLICO

Incarico 12-11
Rif. disegno 12-11_A12_EA04f

COMMITTENTI

PROGETTO

N°	DESCRIZIONE	DATA	DISEGNATO	CONTROLLATO	APPROVATO
2					
1					
0	Emissione	feb. 2013	PORRO G.	FIUME A. F.	FIUME V. A.

A norma di legge il presente elaborato è protetto presso, ma è proibita la riproduzione, anche parziale, senza autorizzazione