


RILIEVO FOTOGRAFICO CON PUNTI DI RIPRESA    SCALA 1:1000

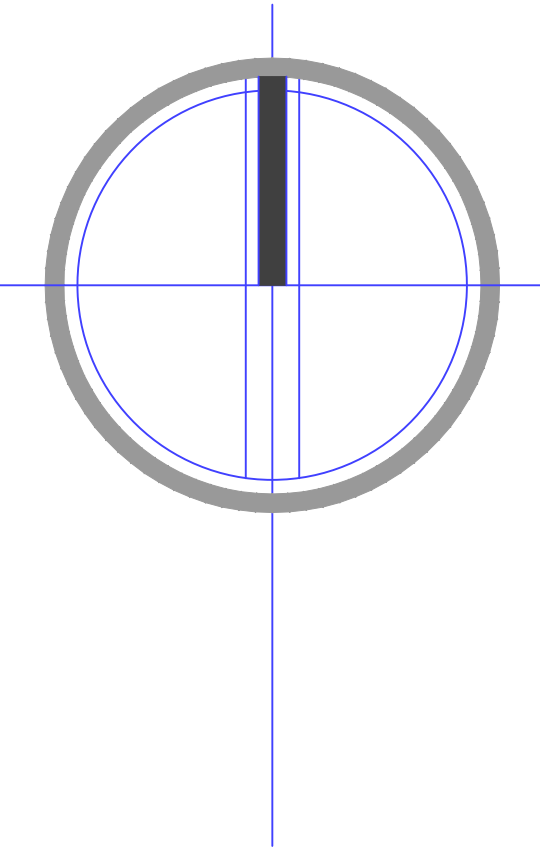

LEGENDA

- LOTTI SATURI
- FABBRICATI ESISTENTI
- LIMITE D'INTERVENTO "contesti urbani residenziali di nuovo impianto a media densità (art.20 PUG/P)"



<b>STUDIO TECNICO FIUME ING. VITO ANDREA</b> <i>Via Martiri 16.03.1978 n.28 – 70043 – Monopoli (Bari)</i> <i>Telefax 0809.303120 – E-mail: ingfiume@media.it</i>				
<b>STUDIO TECNICO FIUME ING. ANGELO FRANCESCO</b> <i>Via Martiri 16.03.1978 n.28 – 70043 – Monopoli (Bari)</i> <i>Telefax 0809.303120 – E-mail: ingfiume@media.it</i>				
COMUNE DI MONOPOLI			TAV. EA-07_s	
PIANO URBANISTICO ESECUTIVO (P.U.E.)			RILIEVO FOTOGRAFICO	
AMBITO A12			Progetto 12-11	
COMMITTENTI:			12-11_A12_EAG7_s	
			PROGETTO	
2				
1	Emissione	lug 2014	PIERRO G.	FIUME A. F.
0	Emissione	feb 2013	PIERRO G.	FIUME A. F.
N°	DESCRIZIONE		DATA	DISegnato
				CONtrollato
				APPROVATO

Il presente disegno è proprietà esclusiva del progettista e non può essere riprodotto, modificato o utilizzato senza autorizzazione.