



TIPOLOGIA "3"

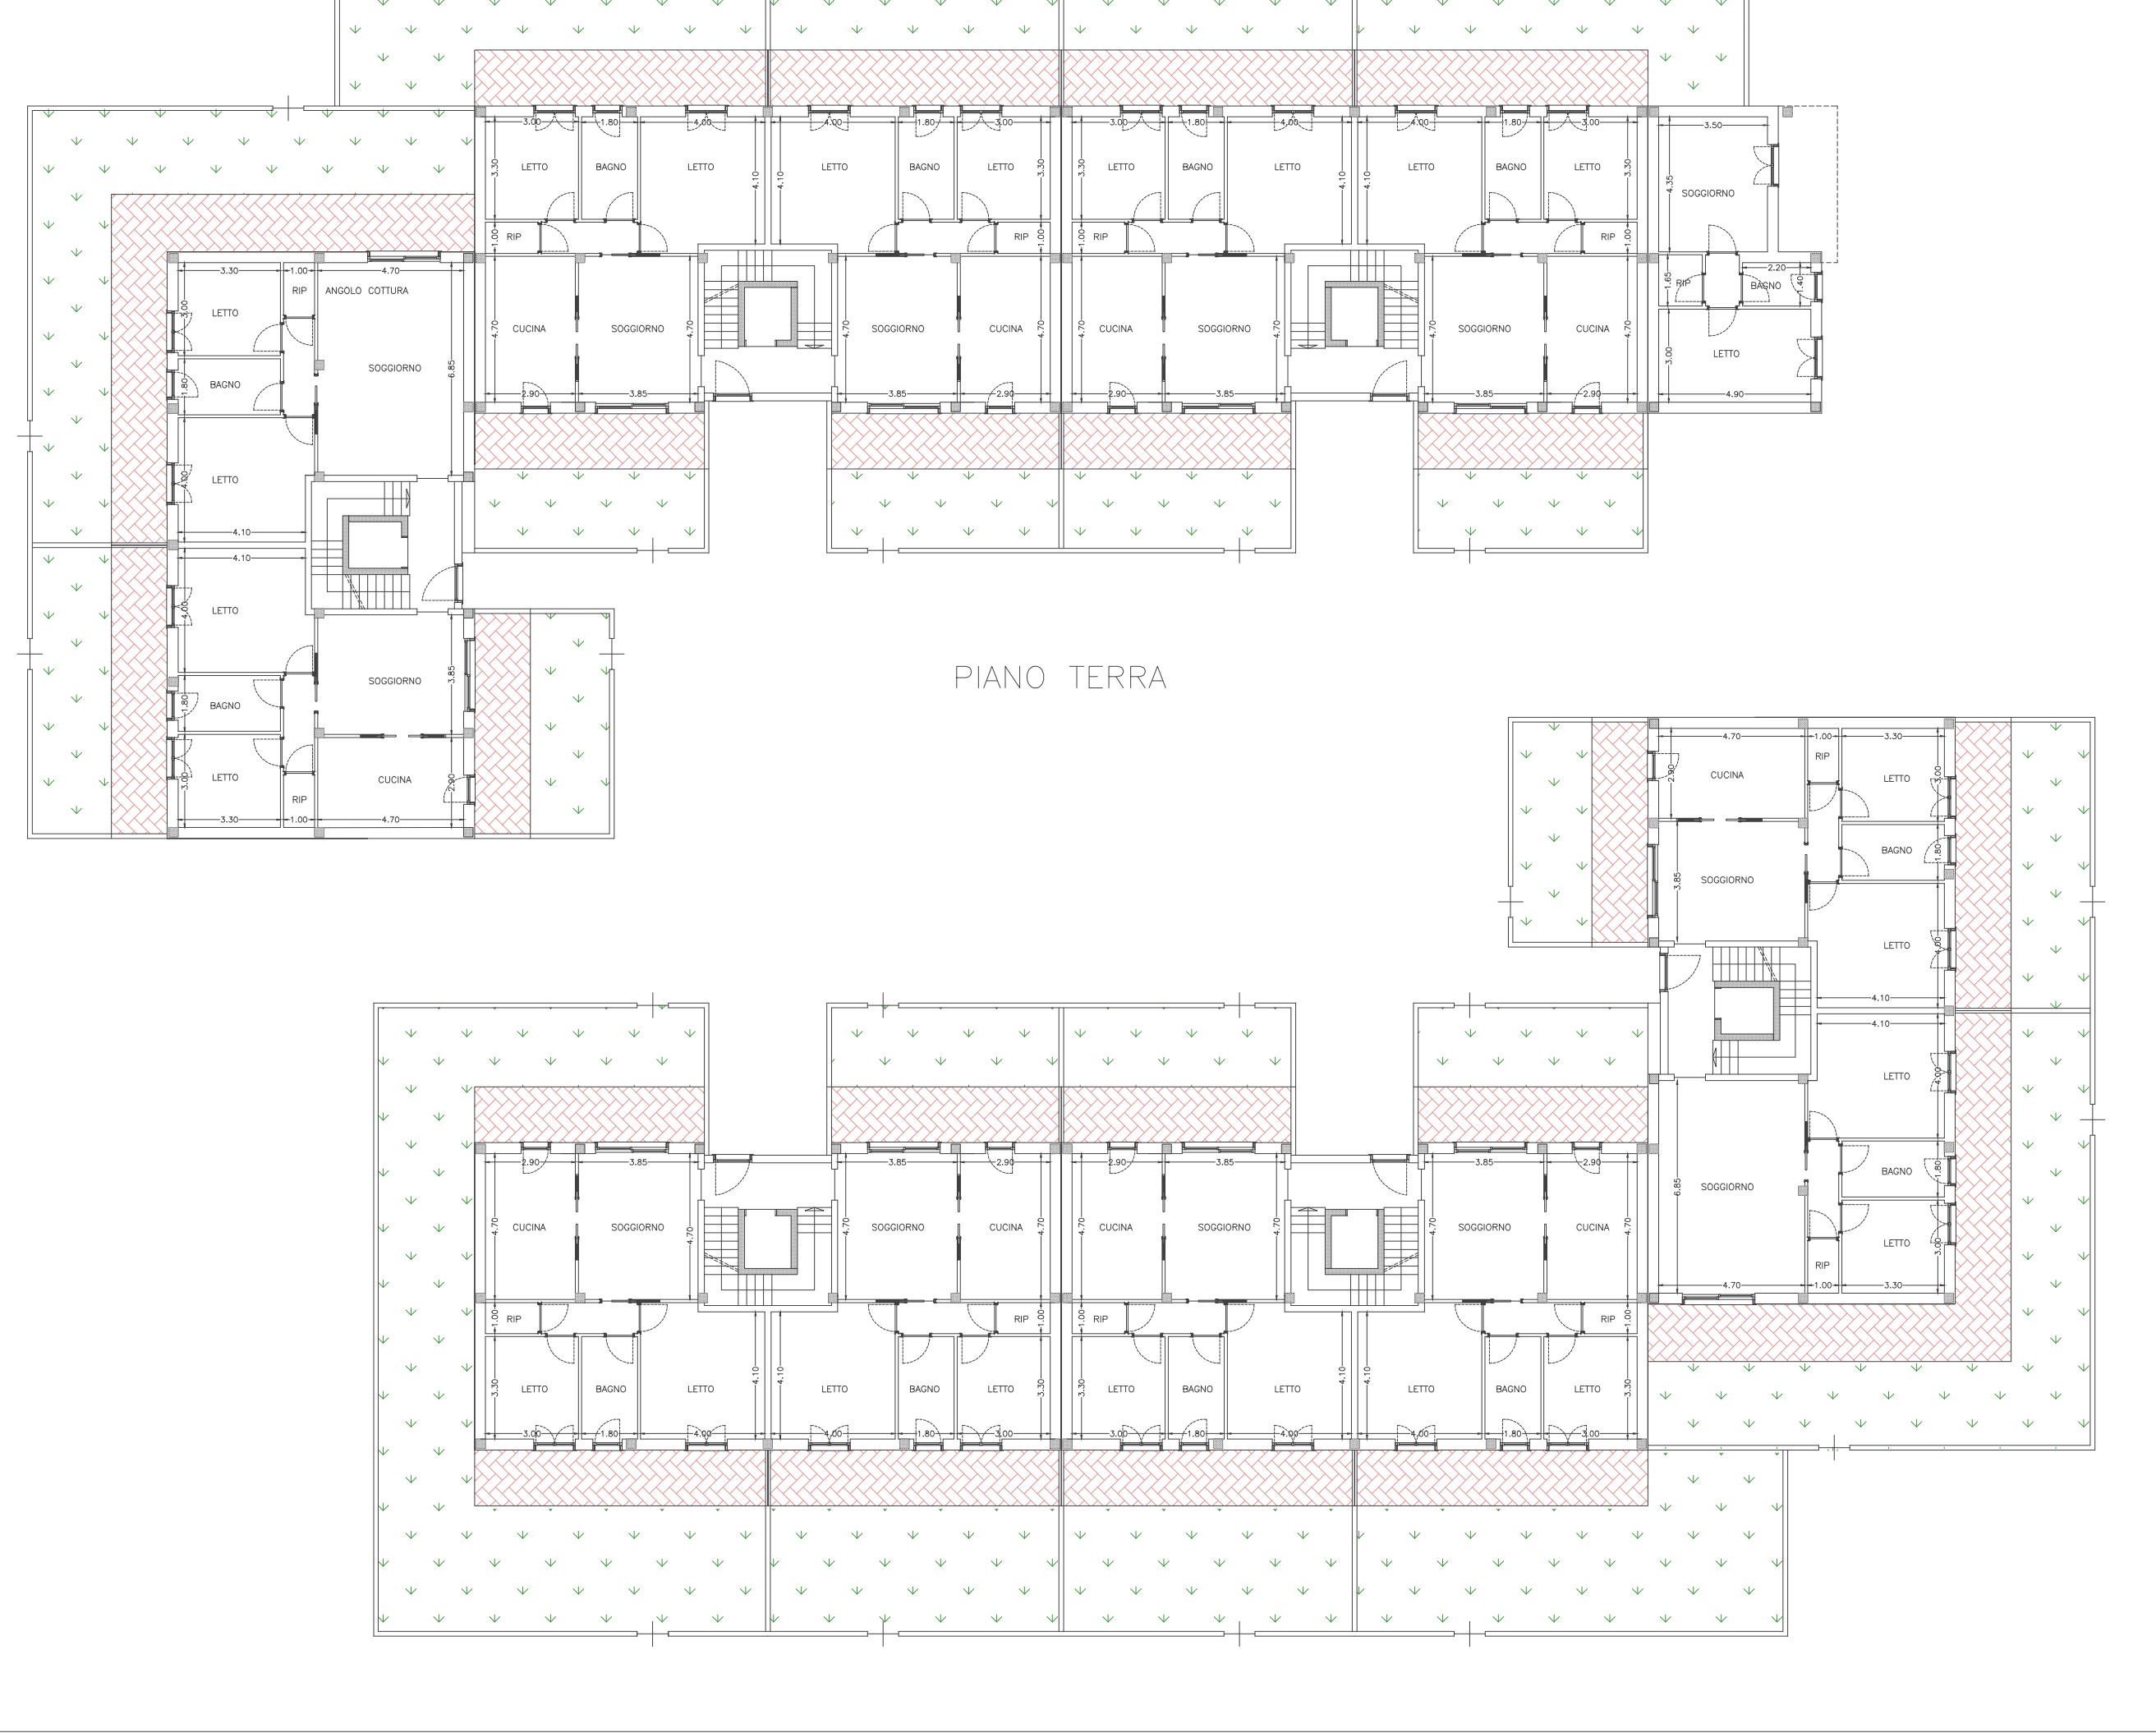


TIPOLOGIA "3"



TIPOLOGIA "3"

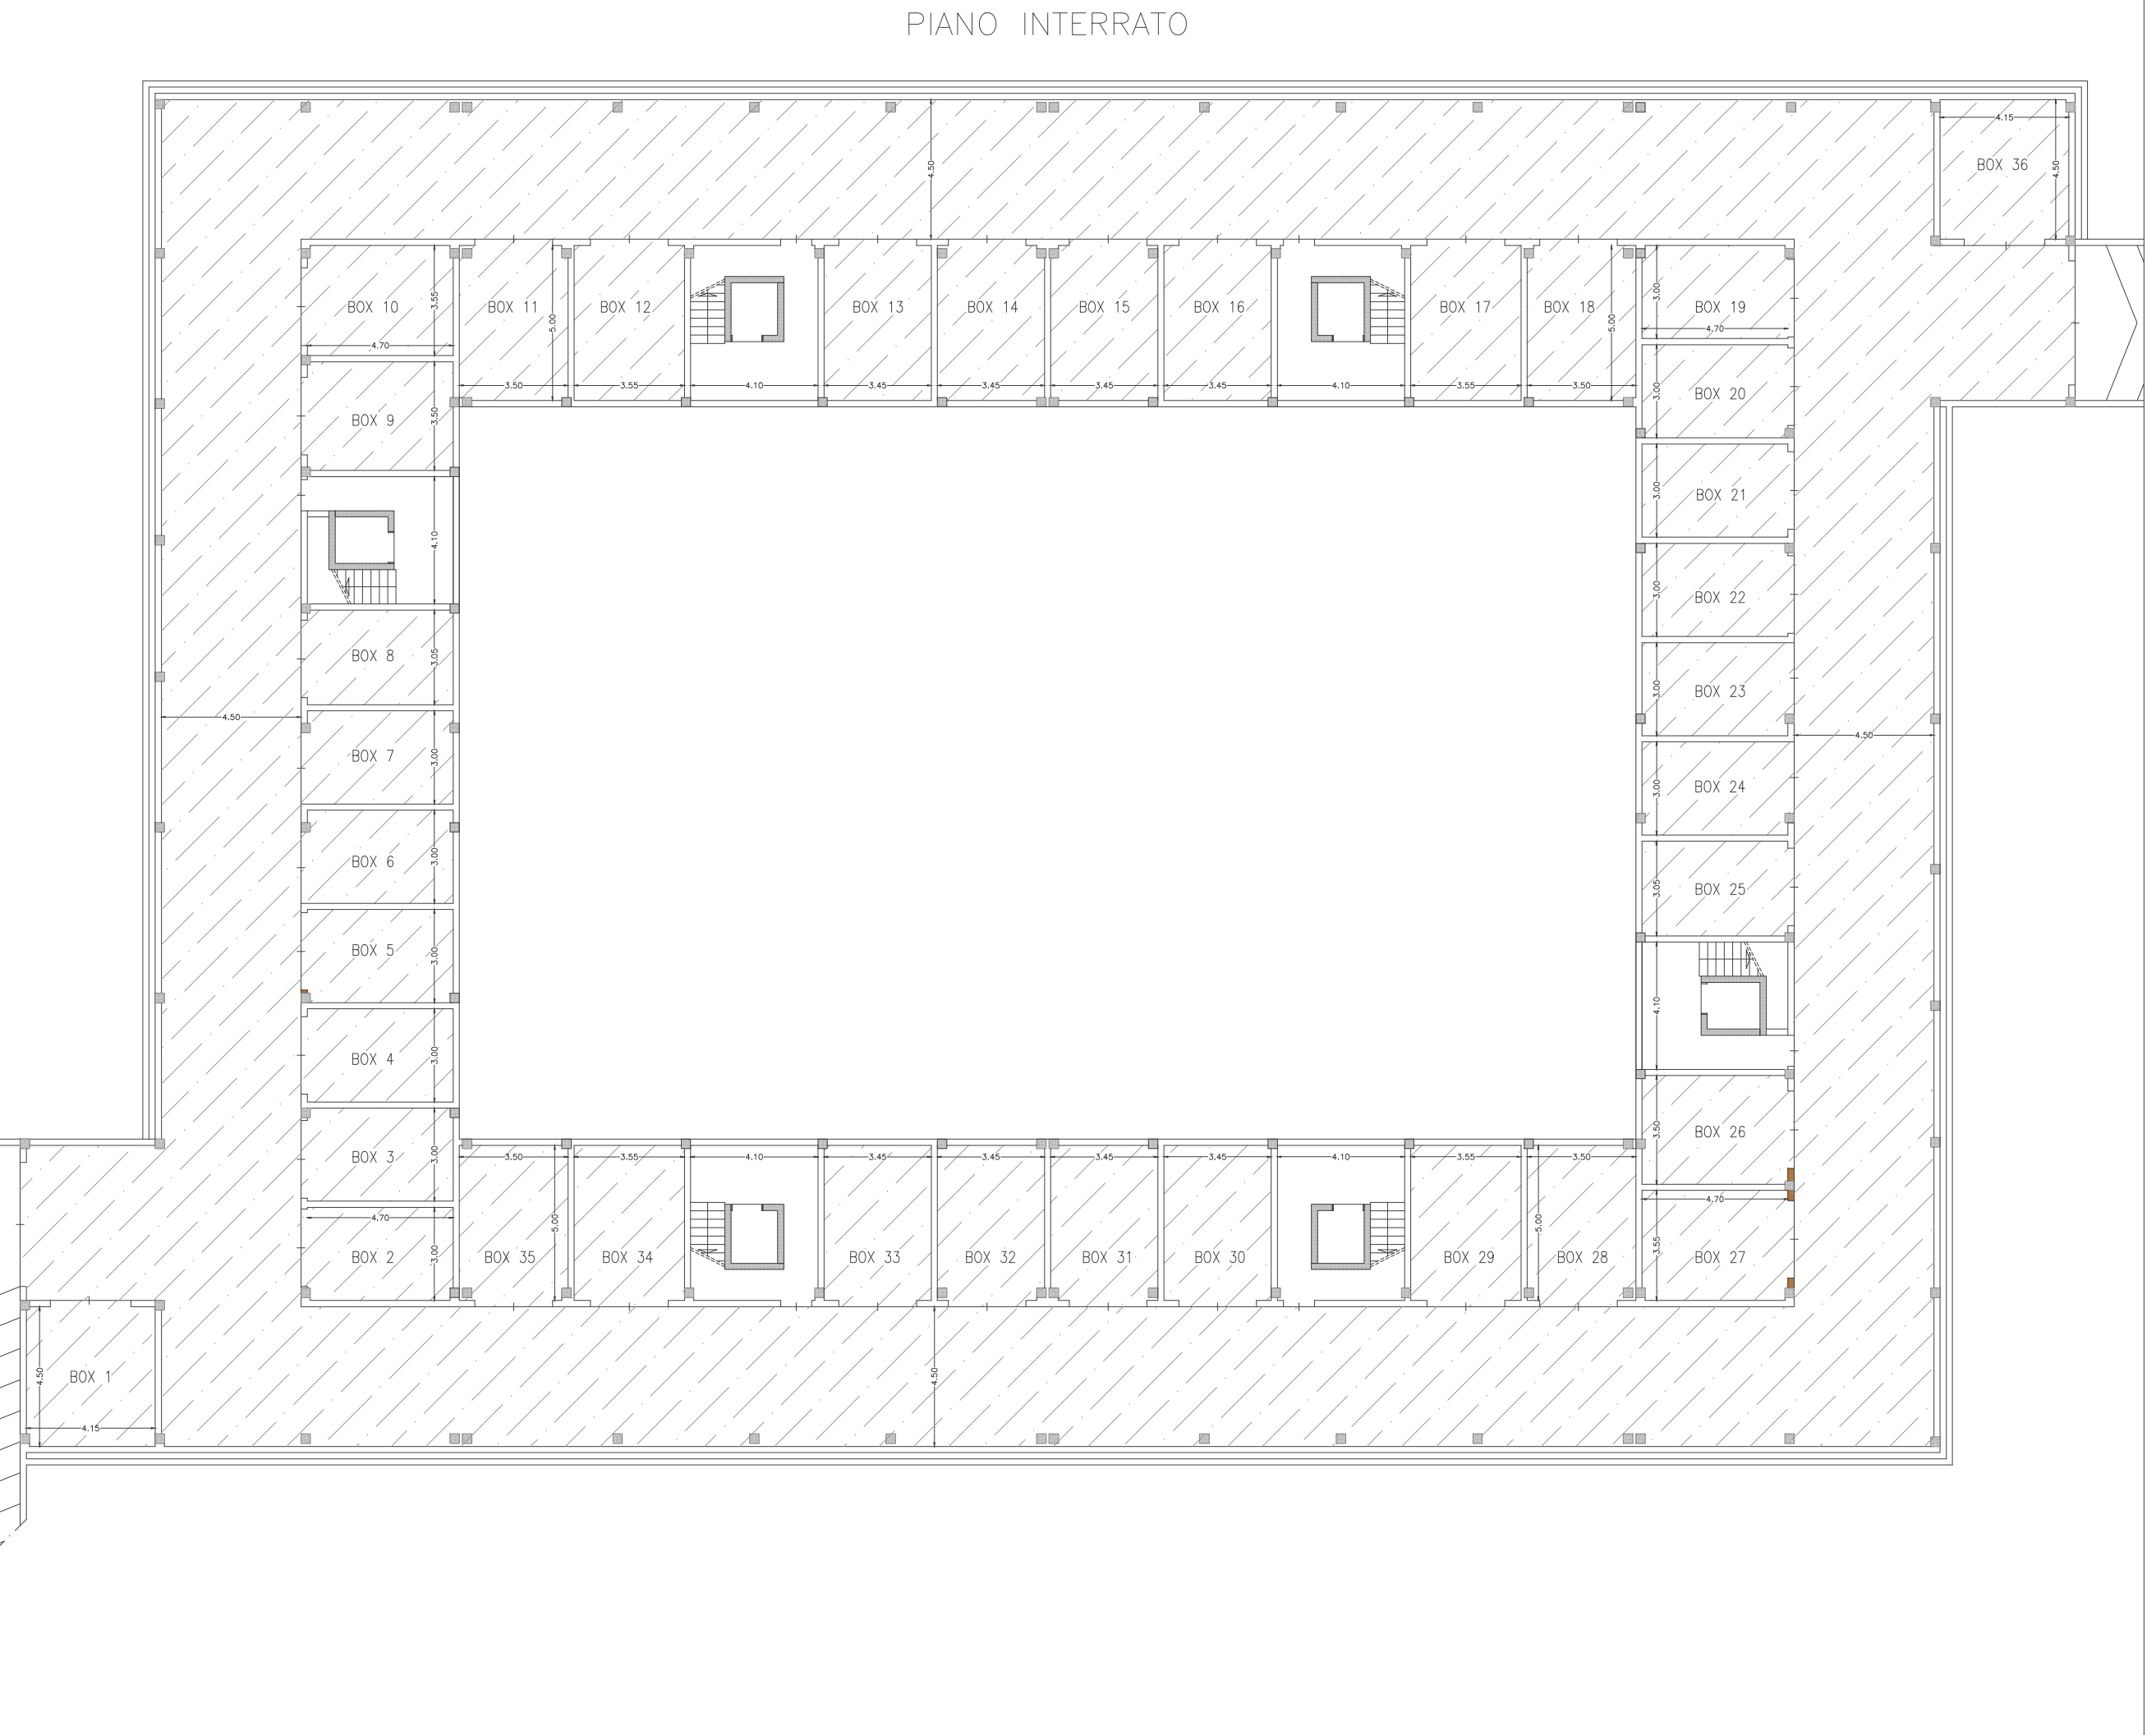

TIPOLOGIA "3"

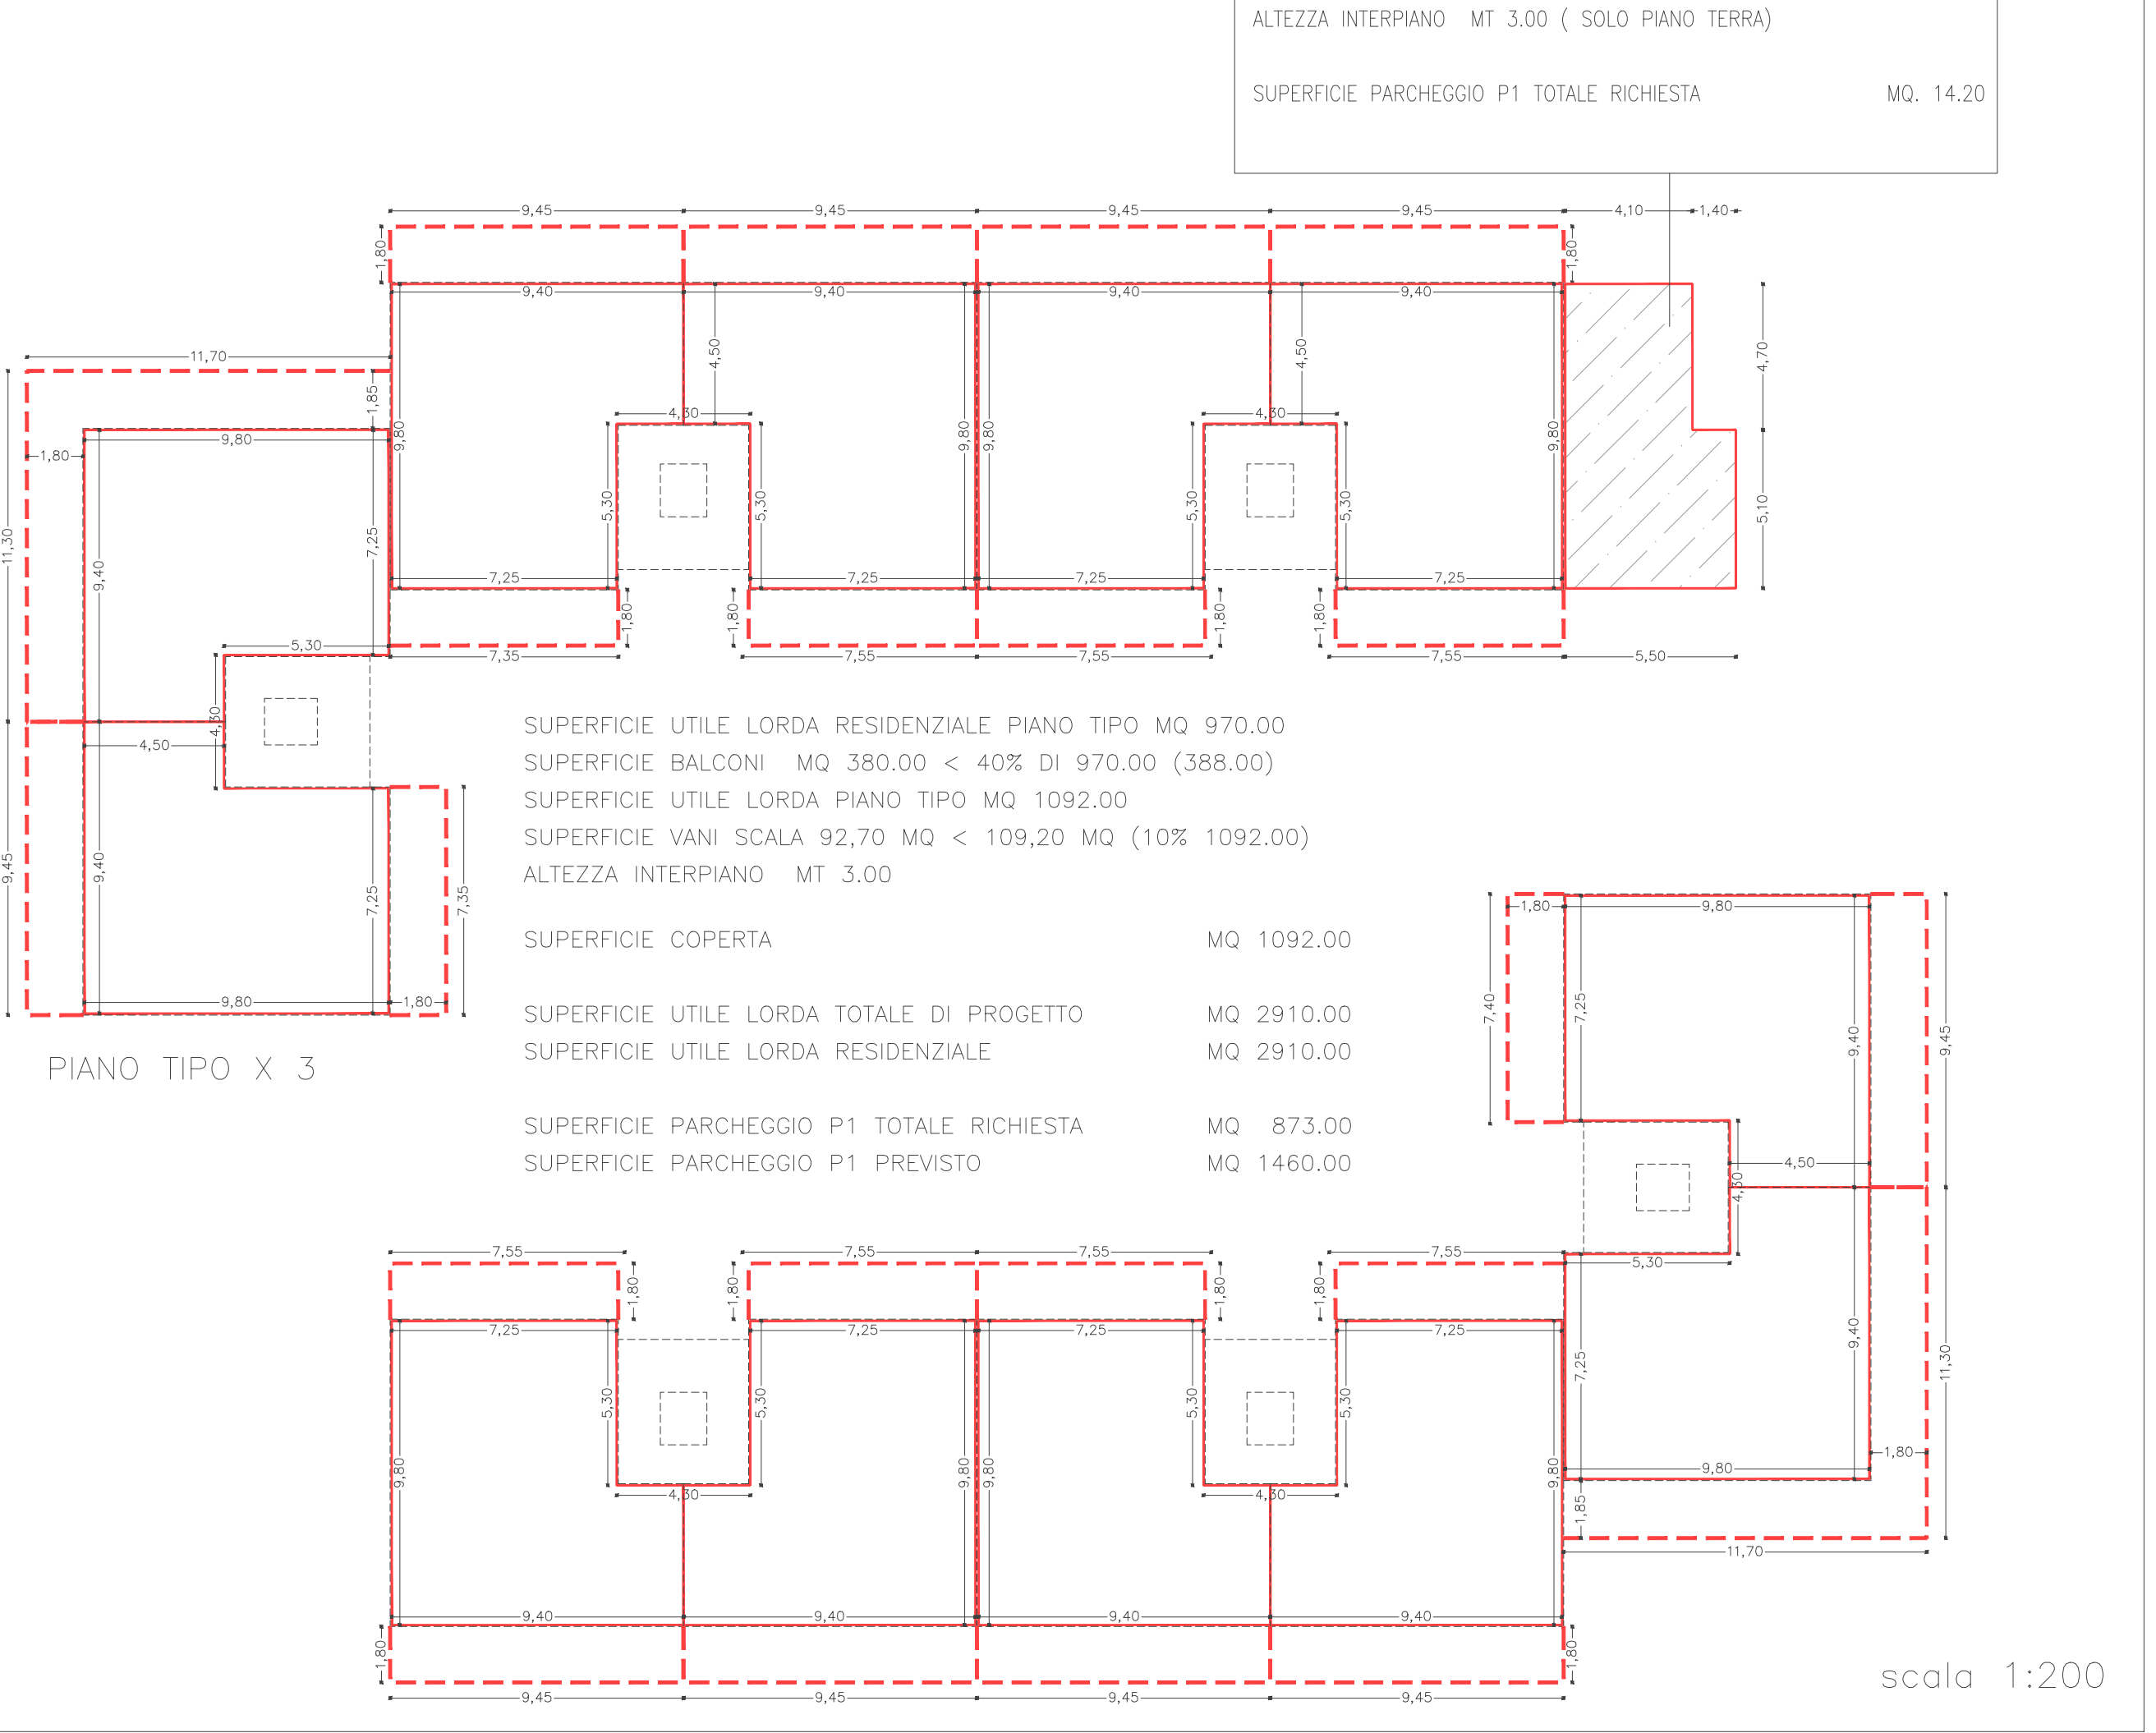

STUDIO TECNICO FIUME ING. VITO ANDREA

Via Martiri 16.03.1978 n.28 – 70043 – Monopoli (Bari)

Telefax 0809303120 – E-mail: ingfiume@media.it

STUDIO TECNICO FIUME ING. ANGELO FRANCESCO

Via Martiri 16.03.1978 n.28 – 70043 – Monopoli (Bari)

Telefax 0809303120 – E-mail: ingfiume@media.it

COMUNE DI MONOPOLI

PIANO URBANISTICO ESECUTIVO (P.U.E.)

AMBITO A12

TAV. EP-06c\_s

TIPOLOGIA EDILIZIA 3

Inciso 12-11

Rif. disegno 12-11\_A12\_EP06c\_s\_rev01

COMMITTENTI

PROGETTO

3	Emissione	gen 2016	FERRICCI G.	FIUME A. F.	FIUME V. A.	
2	Emissione	apr 2015	FERRICCI G.	FIUME A. F.	FIUME V. A.	
1	Emissione	lug 2014	FERRICCI G.	FIUME A. F.	FIUME V. A.	
0	Emissione	feb 2013	FERRICCI G.	FIUME A. F.	FIUME V. A.	
N°	DESCRIZIONE		DATA	DISEGNATO	CONTROLLATO	APPROVATO

A norma di legge si prescrive elaborato e proprietà privata; ne è proibita la riproduzione, anche parziale, senza autorizzazione