




TIPOLOGIA "4"

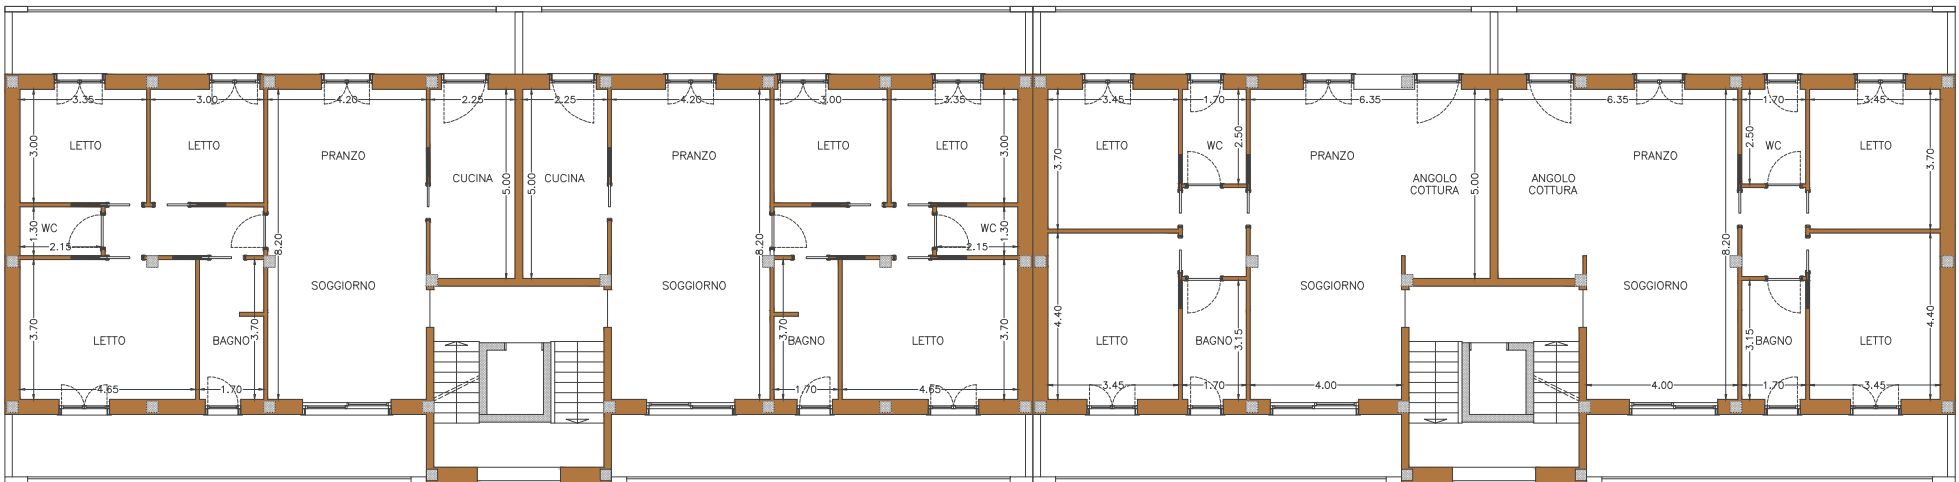

PIANO PRIMO/SECONDO

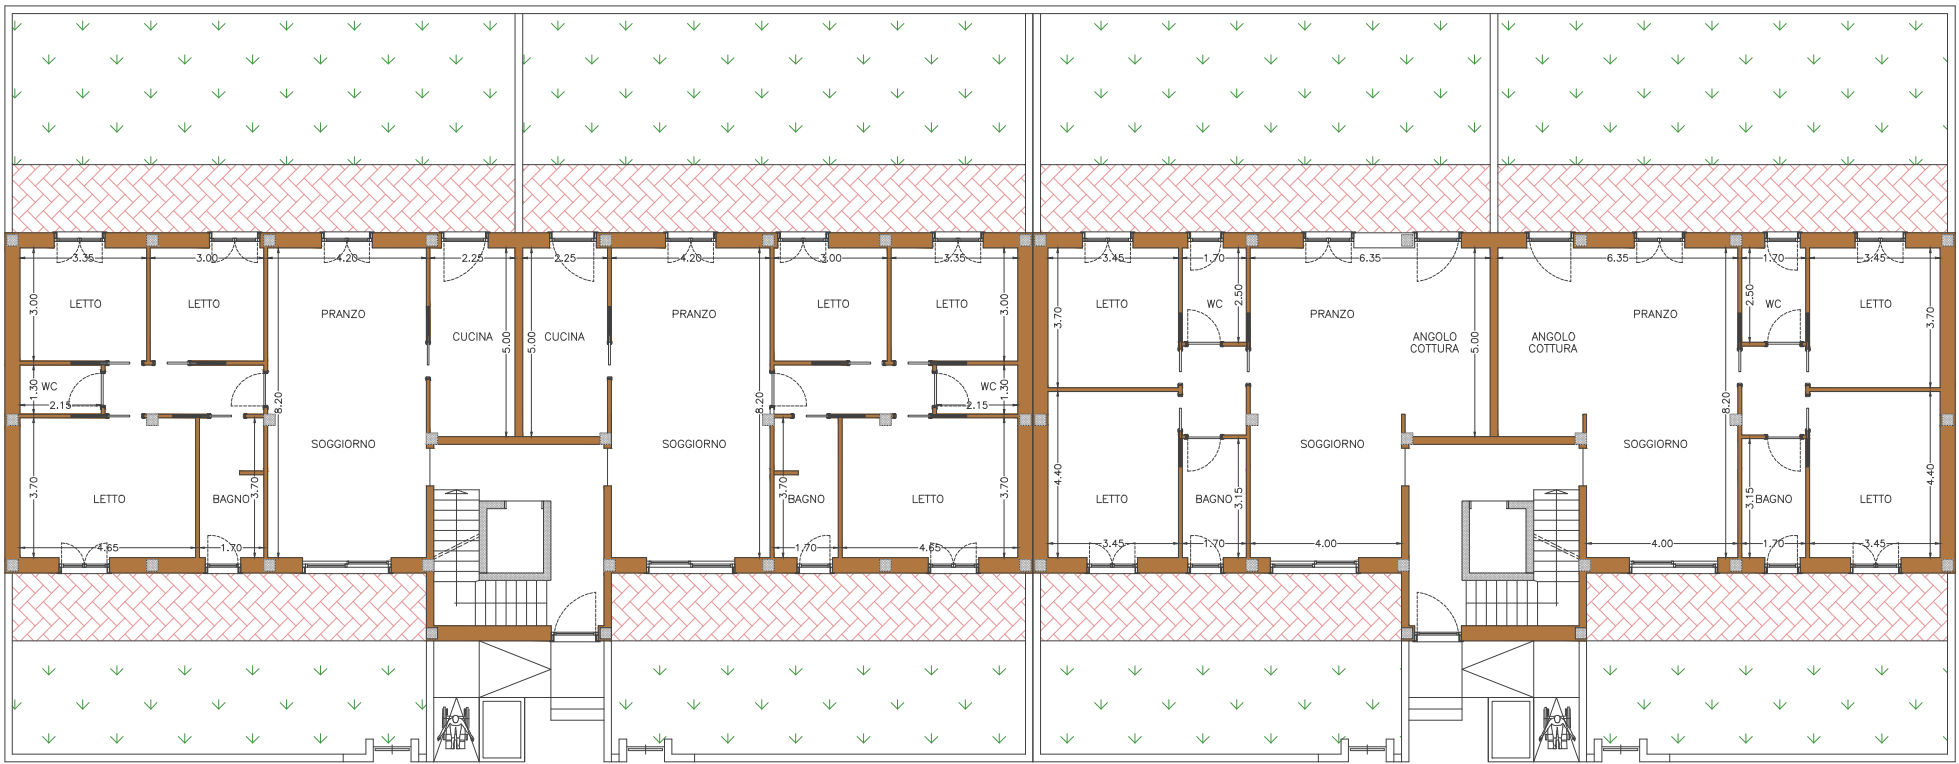


PIANO TERRA

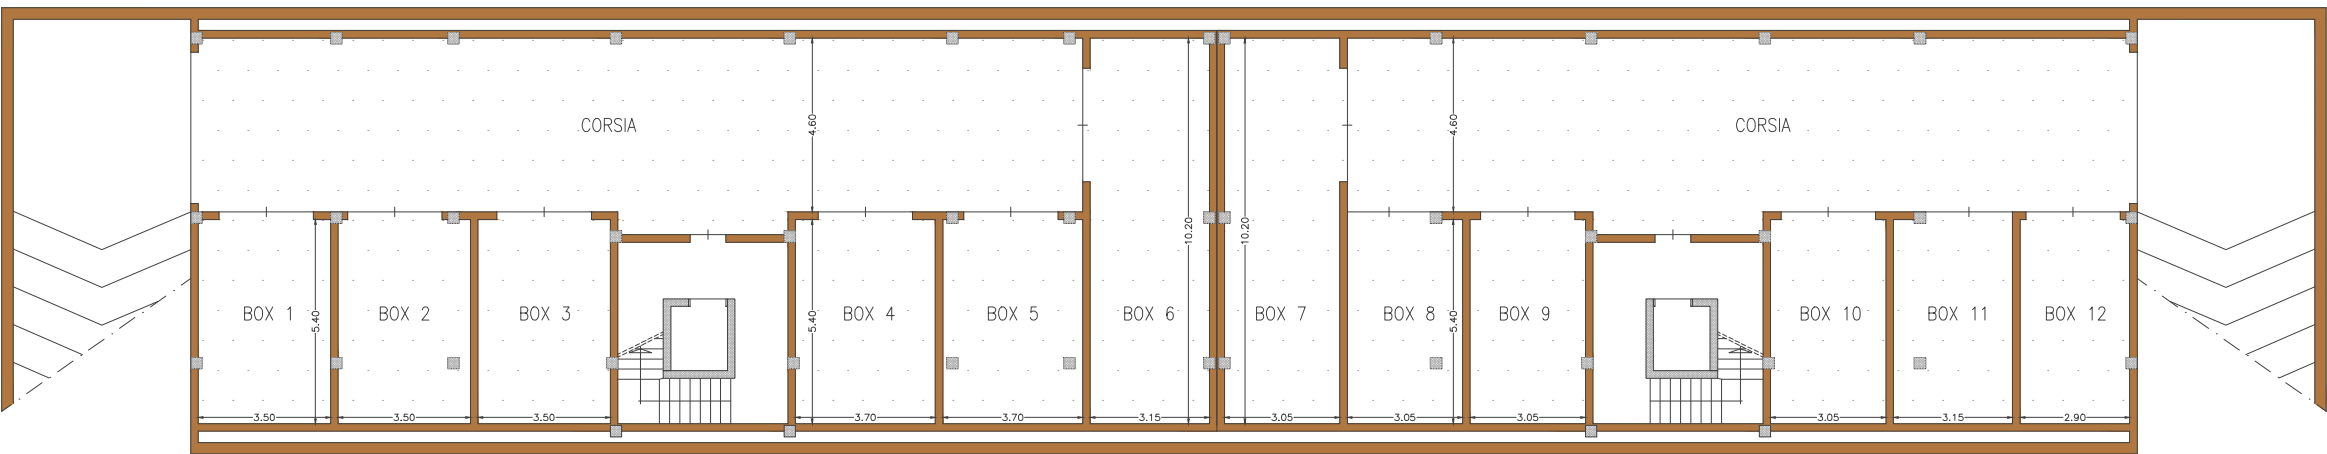

PIANO INTERRATO

TIPOLOGIA "4"

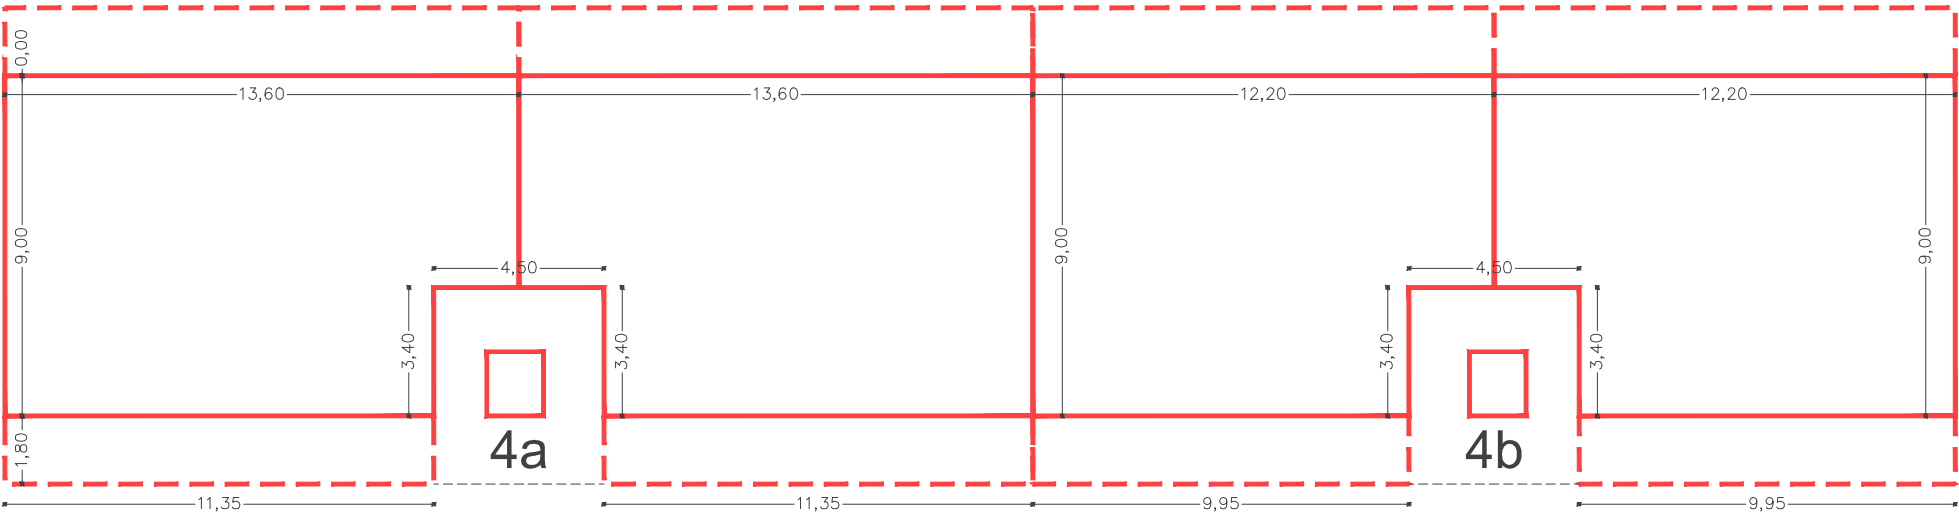

PIANO TIPO X 3

SUPERFICIE UTILE LORDA RESIDENZIALE MQ 433.80  
SUPERFICIE BALCONI MQ 169.00 < 40% DI 433.80 (173.00)  
SUPERFICIE UTILE LORDA PIANO TIPO MQ 480.60  
SUPERFICIE VANI SCALA 41,70 MQ < 48,06 MQ (10% 480.60)  
ALTEZZA INTERPIANO MT 3.00

SUPERFICIE COPERTA MQ 480.60  
SUPERFICIE UTILE LORDA TOTALE DI PROGETTO MQ 1301.40  
SUPERFICIE UTILE LORDA RESIDENZIALE MQ 1301.40

SUPERFICIE PARCHEGGIO P1 TOTALE RICHIESTA MQ 390.42  
SUPERFICIE PARCHEGGIO P1 PREVISTO MQ 456.35

TIPOLOGIA "4A".....SUL MQ 688,50  
TIPOLOGIA "4B".....SUL MQ 612,90

TIPOLOGIA "4".....SUL TOT MQ 1301,40

scala 1:200

STUDIO TECNICO FIUME ING. VITO ANDREA

Via Martiri 16.03.1978 n.28 – 70043 – Monopoli (Bari)

Telefax 0809.303120 – E-mail: ingfiume@media.it

STUDIO TECNICO FIUME ING. ANGELO FRANCESCO

Via Martiri 16.03.1978 n.28 – 70043 – Monopoli (Bari)

Telefax 0809.303120 – E-mail: ingfiume@media.it

COMUNE DI MONOPOLI

PIANO URBANISTICO ESECUTIVO (P.U.E.)

AMBITO A12

TAV. EP-06d\_s

TIPOLOGIA EDILIZIA 4

Incarico 12-11

Rit. disegno 12-11\_A12\_EP06d\_s

COMMITTENTI

PROGETTO

2	Emissione	apr 2015	PERRICCI G.	FIUME A. F.	FIUME V. A.
1	Emissione	lug 2014	PERRICCI G.	FIUME A. F.	FIUME V. A.
0	Emissione	feb 2013	PERRICCI G.	FIUME A. F.	FIUME V. A.
N*	DESCRIZIONE		DATA	DISEGNATO	CONTROLLATO
				APPROVATO	

A norma di legge il presente elaborato è proprietà privata; ne è proibita la riproduzione, anche parziale, senza autorizzazione