


PIANO TERRA

SUPERFICIE UTILE LORDA RESIDENZIALE MQ 90,00  
SUPERFICIE BALCONI MQ 15,60 < 40% DI 90,00 (36,00)

SUPERFICIE COPERTA MQ 90,00

SUPERFICIE PARCHEGGIO P1 RESIDENZIALE RICHIESTA MQ 27,00  
SUPERFICIE PARCHEGGIO P1 PREVISTO MQ 30,00

TIPOLOGIA "1a" - SUL TOTALE MQ 90,00

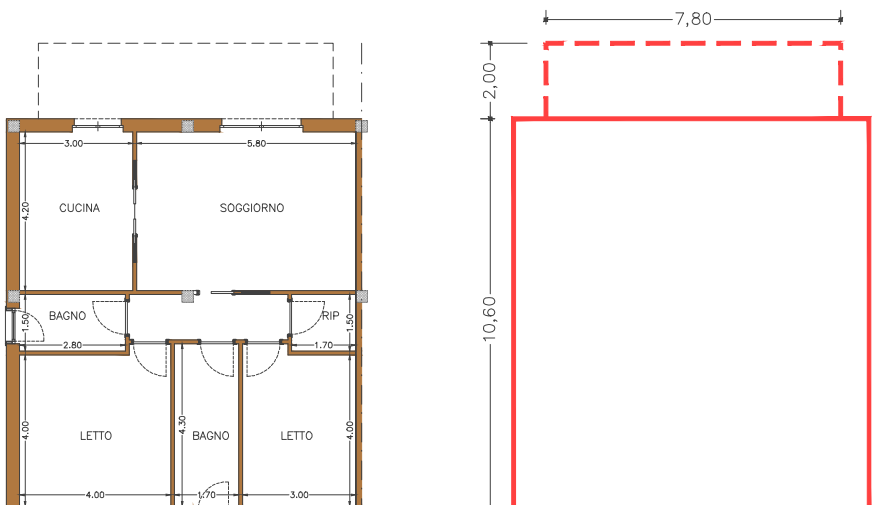


PIANO TERRA

SUPERFICIE UTILE LORDA RESIDENZIALE MQ 99,64  
SUPERFICIE BALCONI MQ 15,60 < 40% DI 99,64 (39,85)

SUPERFICIE COPERTA MQ 99,64

SUPERFICIE PARCHEGGIO P1 RESIDENZIALE RICHIESTA MQ 29,89  
SUPERFICIE PARCHEGGIO P1 PREVISTO MQ 30,00

TIPOLOGIA "1b" - SUL TOTALE MQ 99,64

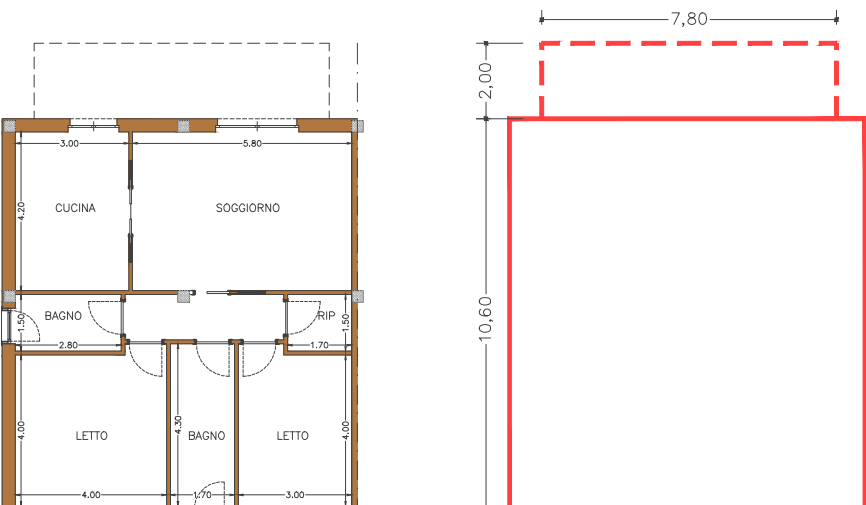


PIANO TERRA

SUPERFICIE UTILE LORDA RESIDENZIALE MQ 99,64  
SUPERFICIE BALCONI MQ 31,20 < 40% DI 99,64 (39,85)

SUPERFICIE COPERTA MQ 99,64

SUPERFICIE PARCHEGGIO P1 RESIDENZIALE RICHIESTA MQ 29,89  
SUPERFICIE PARCHEGGIO P1 PREVISTO MQ 30,00

TIPOLOGIA "5" - SUL TOTALE MQ 99,64

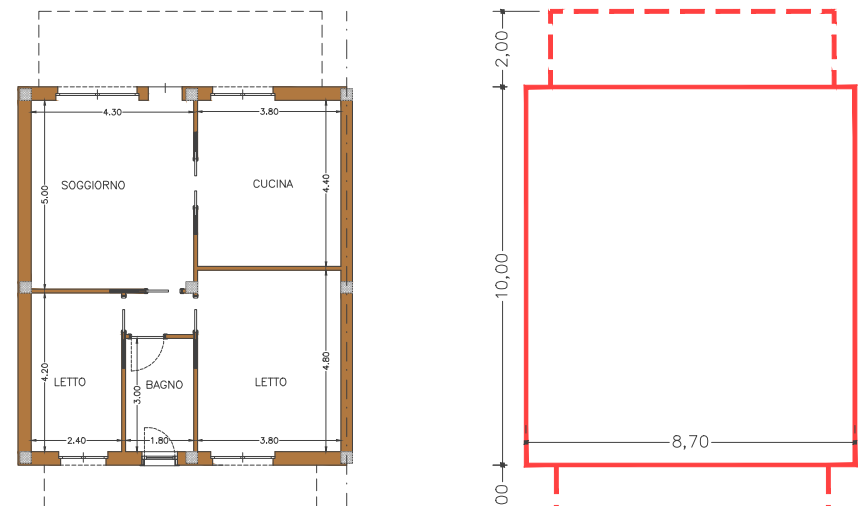


PIANO TERRA

SUPERFICIE UTILE LORDA RESIDENZIALE MQ 87,00  
SUPERFICIE BALCONI MQ 29,37 < 40% DI 87,00 (34,80)

SUPERFICIE COPERTA MQ 87,00

SUPERFICIE PARCHEGGIO P1 RESIDENZIALE RICHIESTA MQ 26,10  
SUPERFICIE PARCHEGGIO P1 PREVISTO MQ 26,50

TIPOLOGIA "6" - SUL TOTALE MQ 87,00

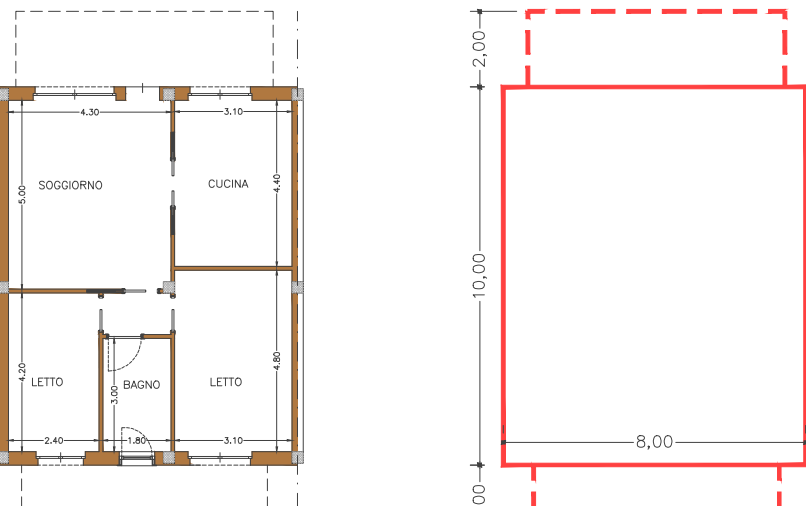


PIANO TERRA

SUPERFICIE UTILE LORDA RESIDENZIALE MQ 80,00  
SUPERFICIE BALCONI MQ 26,00 < 40% DI 80,00 (32,00)

SUPERFICIE COPERTA MQ 80,00

SUPERFICIE PARCHEGGIO P1 RESIDENZIALE RICHIESTA MQ 24,00  
SUPERFICIE PARCHEGGIO P1 PREVISTO MQ 25,00

TIPOLOGIA "7" - SUL TOTALE MQ 80,00

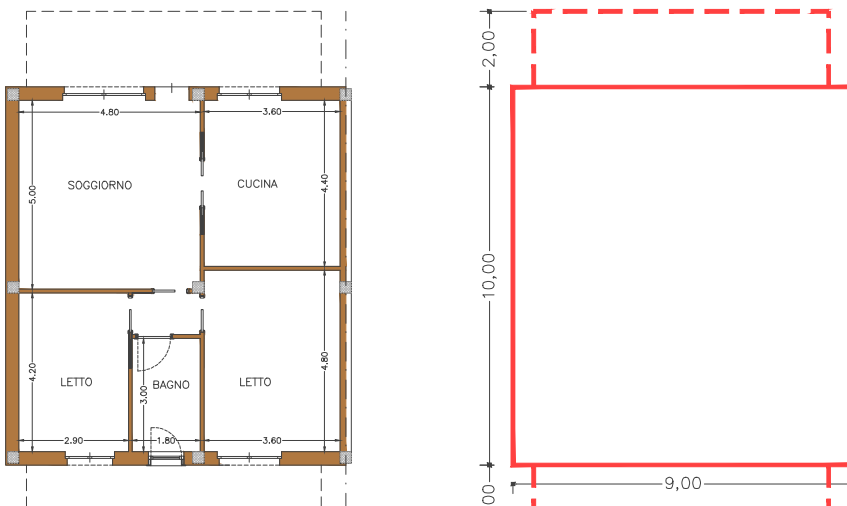

PIANO TERRA

SUPERFICIE UTILE LORDA RESIDENZIALE MQ 90,00  
SUPERFICIE BALCONI MQ 31,20 < 40% DI 90,00 (36,00)

SUPERFICIE COPERTA MQ 90,00

SUPERFICIE PARCHEGGIO P1 RESIDENZIALE RICHIESTA MQ 27,00  
SUPERFICIE PARCHEGGIO P1 PREVISTO MQ 30,00

TIPOLOGIA "8"-9" - SUL TOTALE MQ 90,00

scala 1:200

STUDIO TECNICO FIUME ING. VITO ANDREA

Via Martiri 16.03.1978 n.28 – 70043 – Monopoli (Bari)  
Telefax 0809303120 – E-mail: ingfiume@media.it

STUDIO TECNICO FIUME ING. ANGELO FRANCESCO

Via Martiri 16.03.1978 n.28 – 70043 – Monopoli (Bari)  
Telefax 0809303120 – E-mail: ingfiume@media.it

COMUNE DI MONOPOLI

PIANO URBANISTICO ESECUTIVO (P.U.E.)  
AMBITO A12

TAV. EP-06e\_s

TIPOLOGIE EDILIZIE:  
1a-1b-5-6-7-8-9

Incarico 12-11  
Rif. disegno 12-11\_A12\_EP06e\_s

COMMITTENTI

PROGETTO

2					
1	Emissione	lug 2014	PERRICO G.	FIUME A. F.	FIUME V. A.
0	Emissione	feb 2013	PERRICO G.	FIUME A. F.	FIUME V. A.
N°	DESCRIZIONE	DATA	DISEGNATO	CONTROLLATO	APPROVATO