



CITTÀ DI MONOPOLI (BA)



Resp. Procedimento dott. ing. Pompeo Colacicco

PROGETTAZIONE ESECUTIVA

Opere Edili dott. ing. Pompeo Colacicco
dott. ing. Pietro Greco

Opere di Allestimento e di Arredo DR arch. Palma Librato
coll.: Luca Sportelli

Opere Impiantistiche dott. ing. Luca Allegretti
per. ind. Vincenzo Massaro


Coordinatori per la Sicurezza in fase di Progettazione ed Esecuzione dott. ing. Pompeo Colacicco
dott. ing. Pietro Greco

STUDIO DI ARCHITETTURA DR Arch. PALMA LIBRATO
Via A. Pesci n. 115 - pal b1 - 70043 Monopoli (BA)
tel. / fax. 080.4107725 - e-mail: p_librato@libero.it


STUDIO TECNICO IMPIANTISTICO ALLEGRETTI & MASSARO
Via T.C. Carrara, 12 - Monopoli (BA)
Tel. 080.5303700 - e-mail: stl.am@libero.it

PROGETTO ESECUTIVO SALA GIUNTA PALAZZO DI CITTÀ PERIZIA SUPPLETIVA E DI VARIANTE

OGGETTO TAVOLA	PROGETTO ESECUTIVO SALA GIUNTA (EX SALA PROTOCOLLO)		Ar_V6
Planimetria arredamento	Data dicembre 2012	TAVOLA	
	Agg.	Scala 1:50	

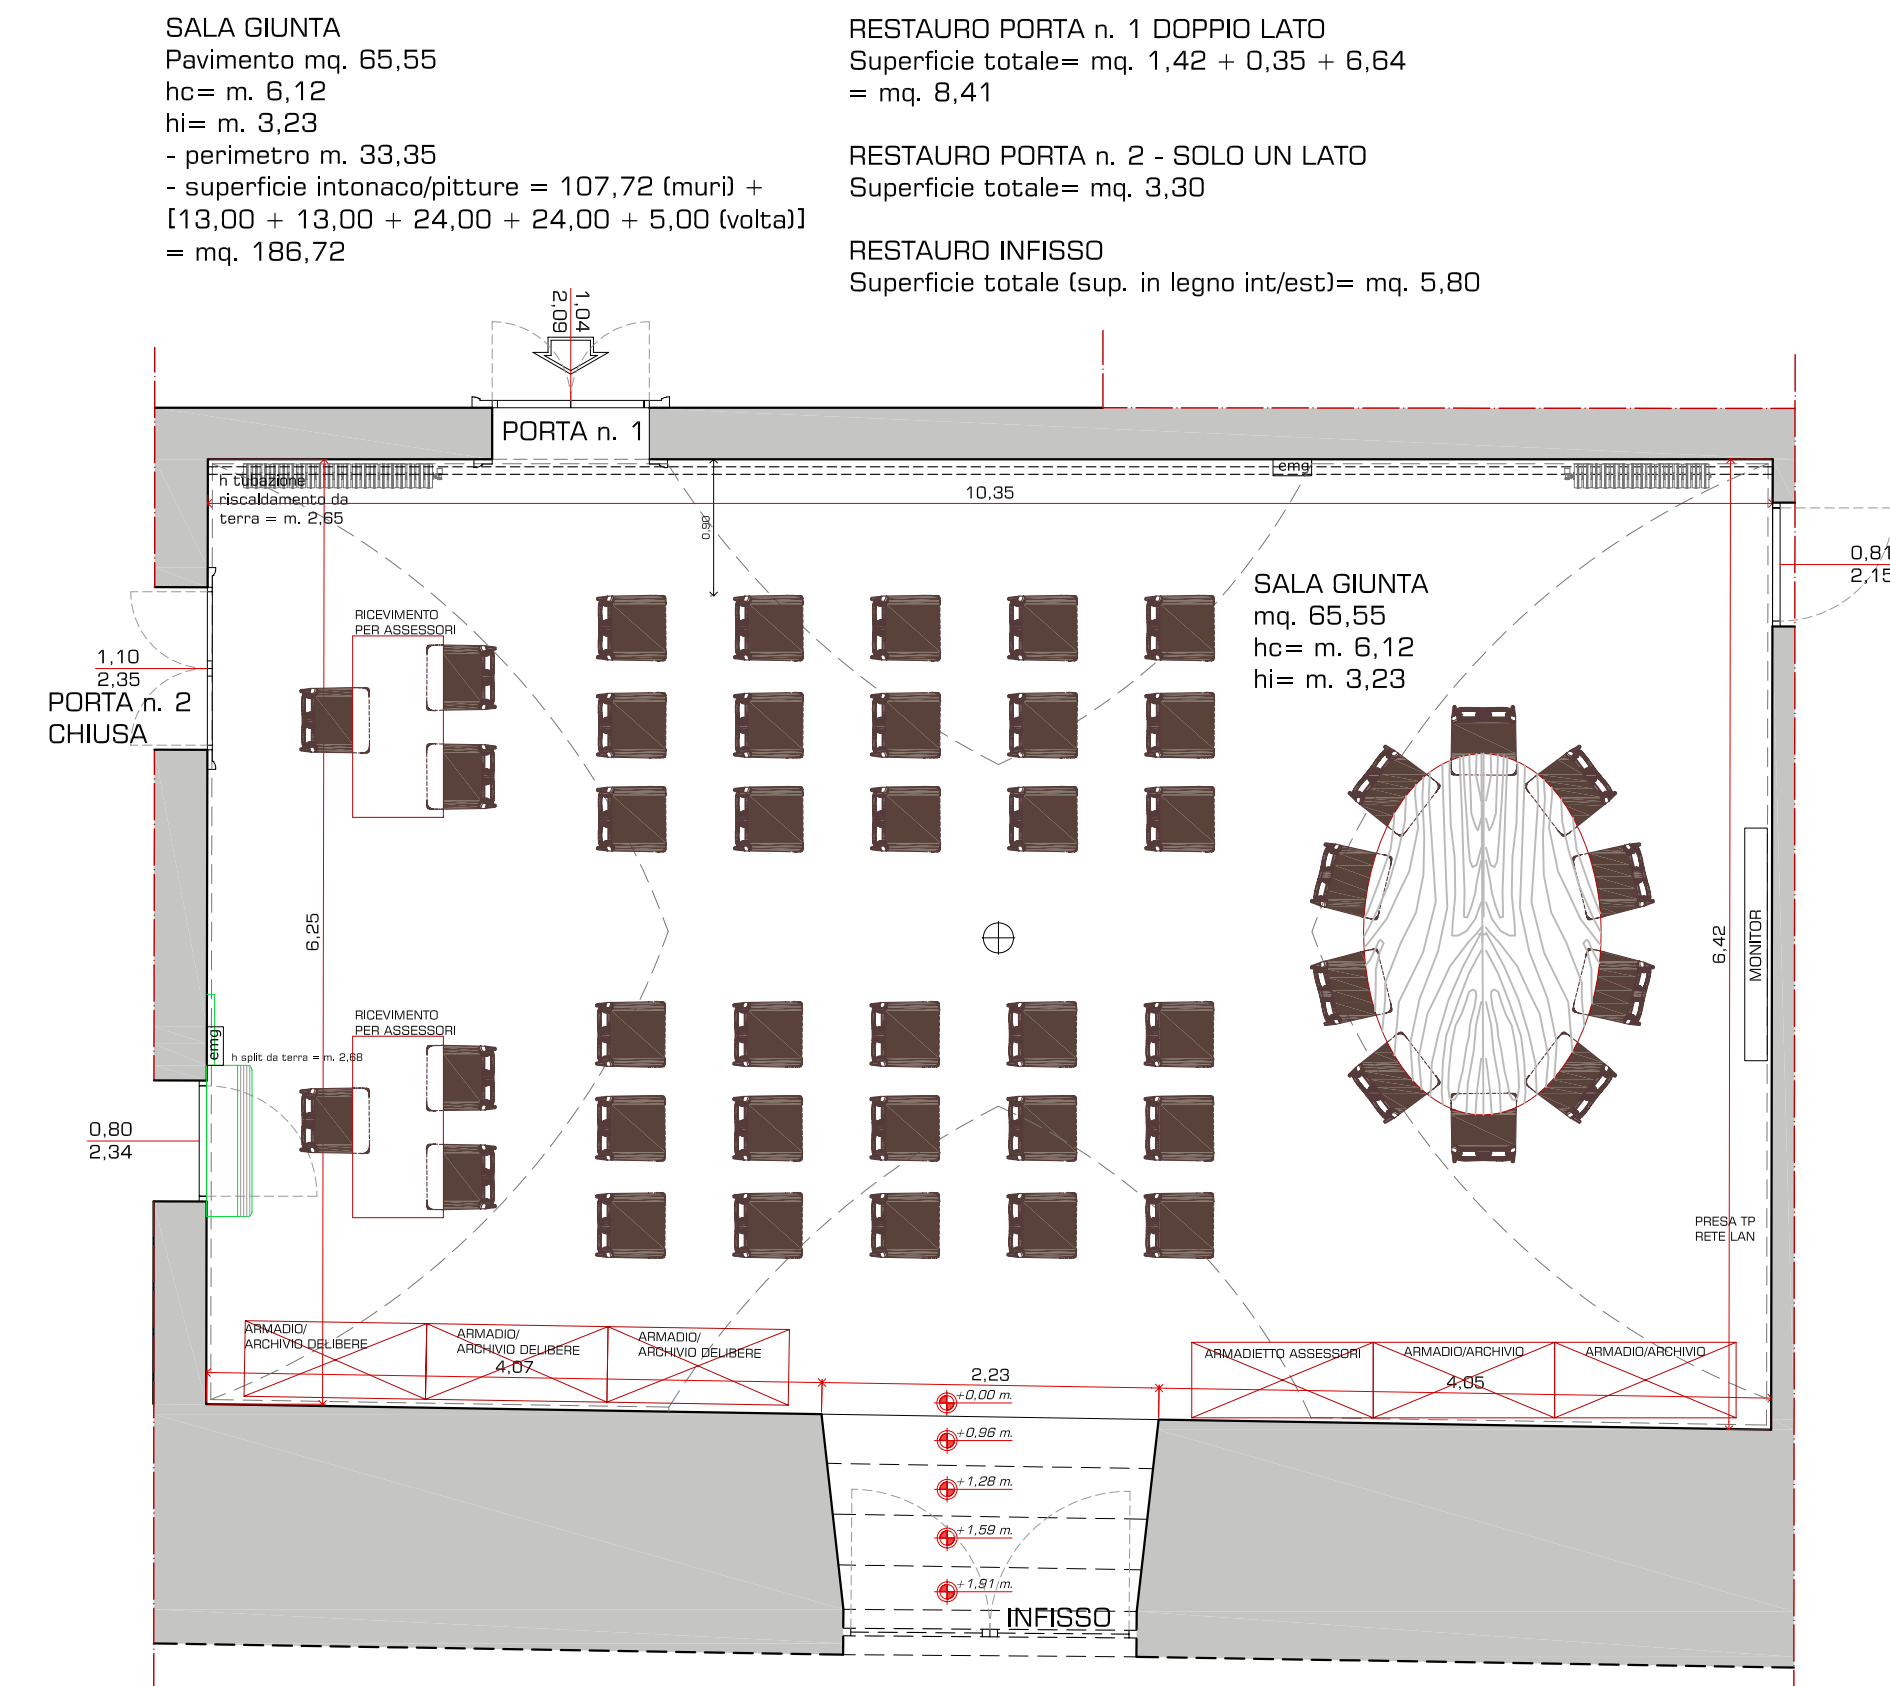

PIANTA SALA GIUNTA

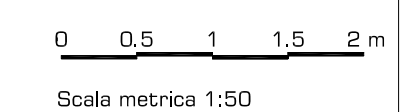


RESTAURO PORTA n. 1 DOPPIO LATO
Superficie totale= mq. 1,42 + 0,35 + 6,64
= mq. 8,41


RESTAURO PORTA n. 2 - SOLO UN LATO
Superficie totale= mq. 3,30

RESTAURO INFISSO
Superficie totale (sup. in legno int/est)= mq. 5,80


SALA GIUNTA
Pavimento mq. 65,55
hc= m. 6,12
hi= m. 3,23
- perimetro m. 33,35
- superficie intonaco/pittura = 107,72 (muri) +
[13,00 + 13,00 + 24,00 + 24,00 + 5,00 (volta)]
= mq. 186,72

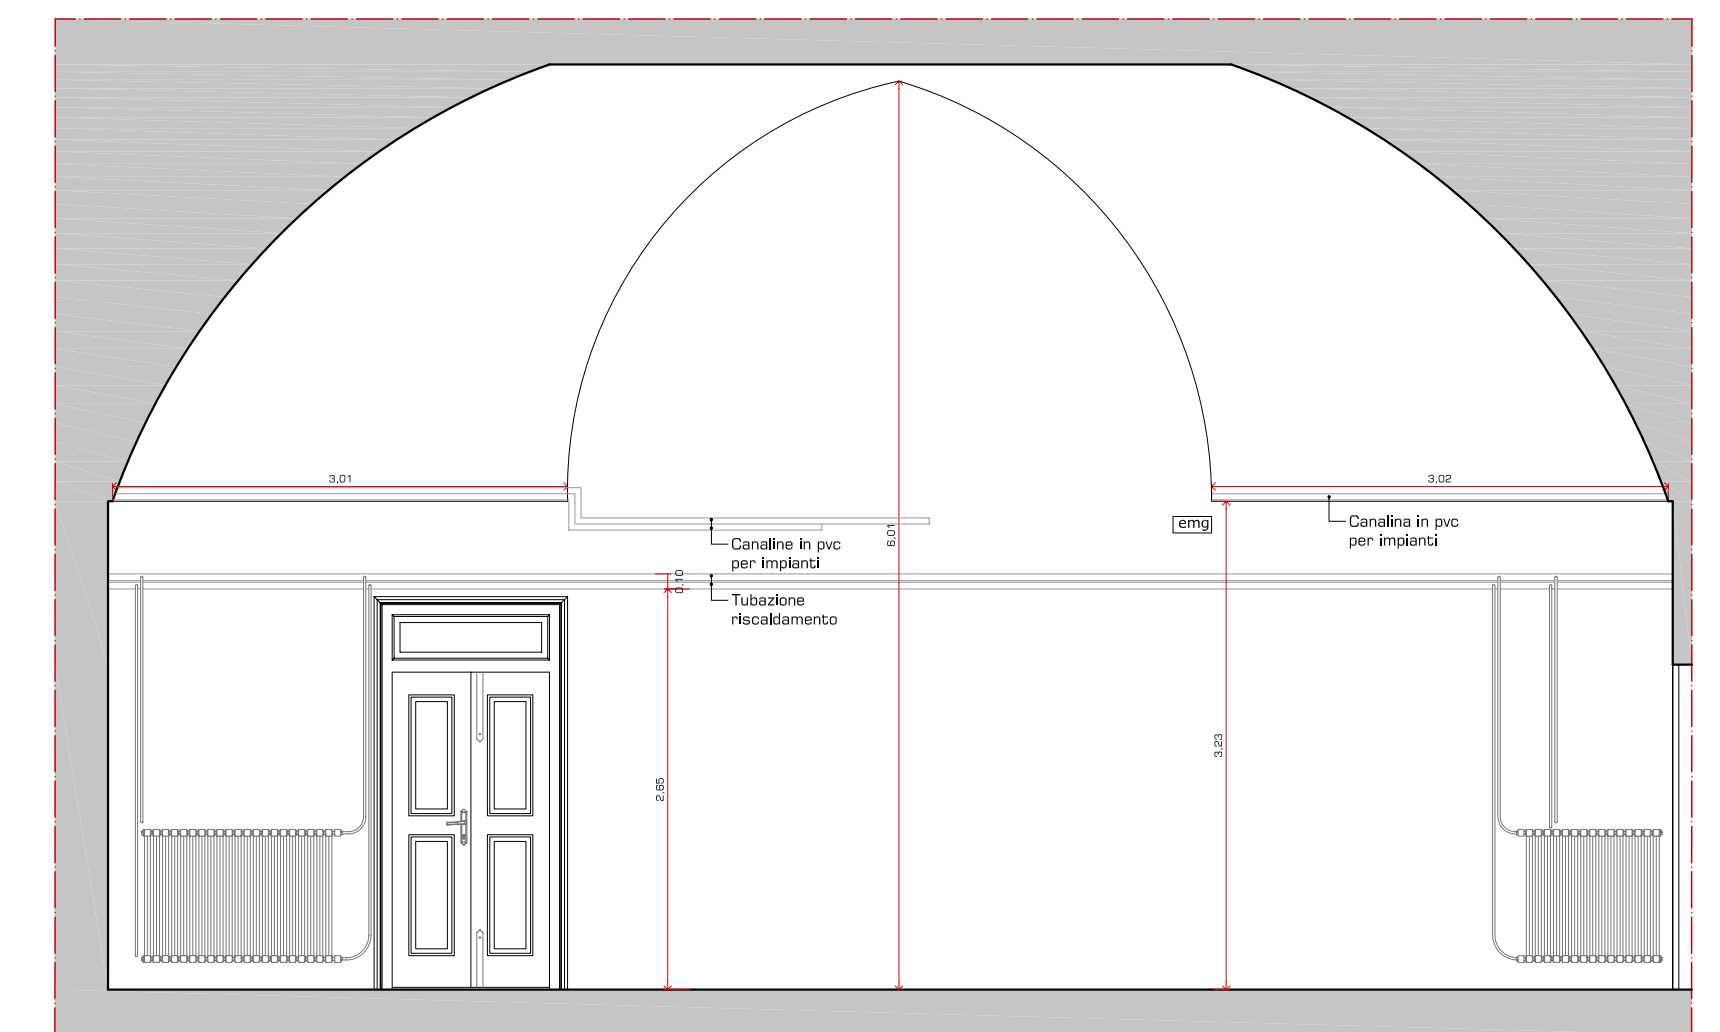


PROSPETTO - SEZIONE A-A'

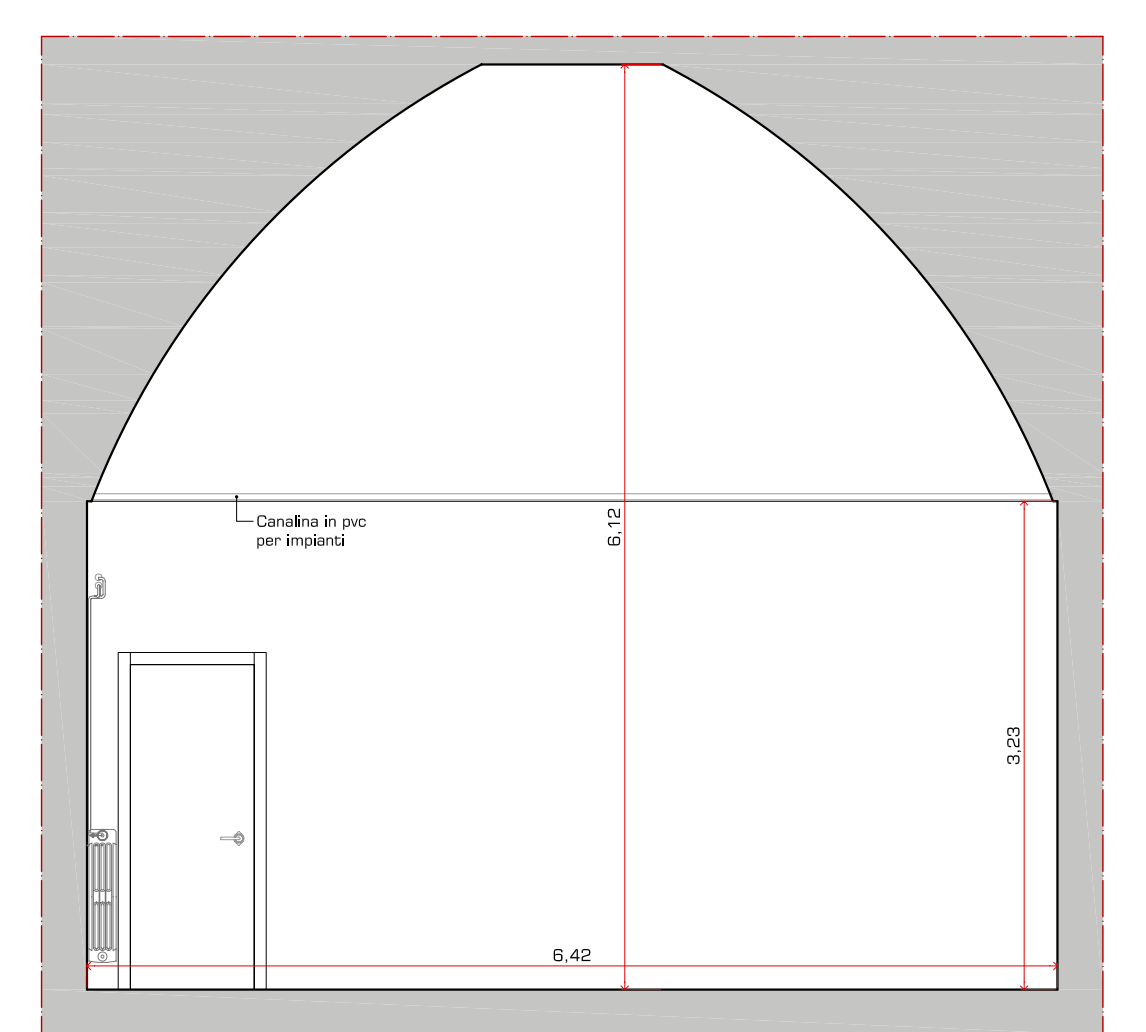

PROSPETTO - SEZIONE B-B'

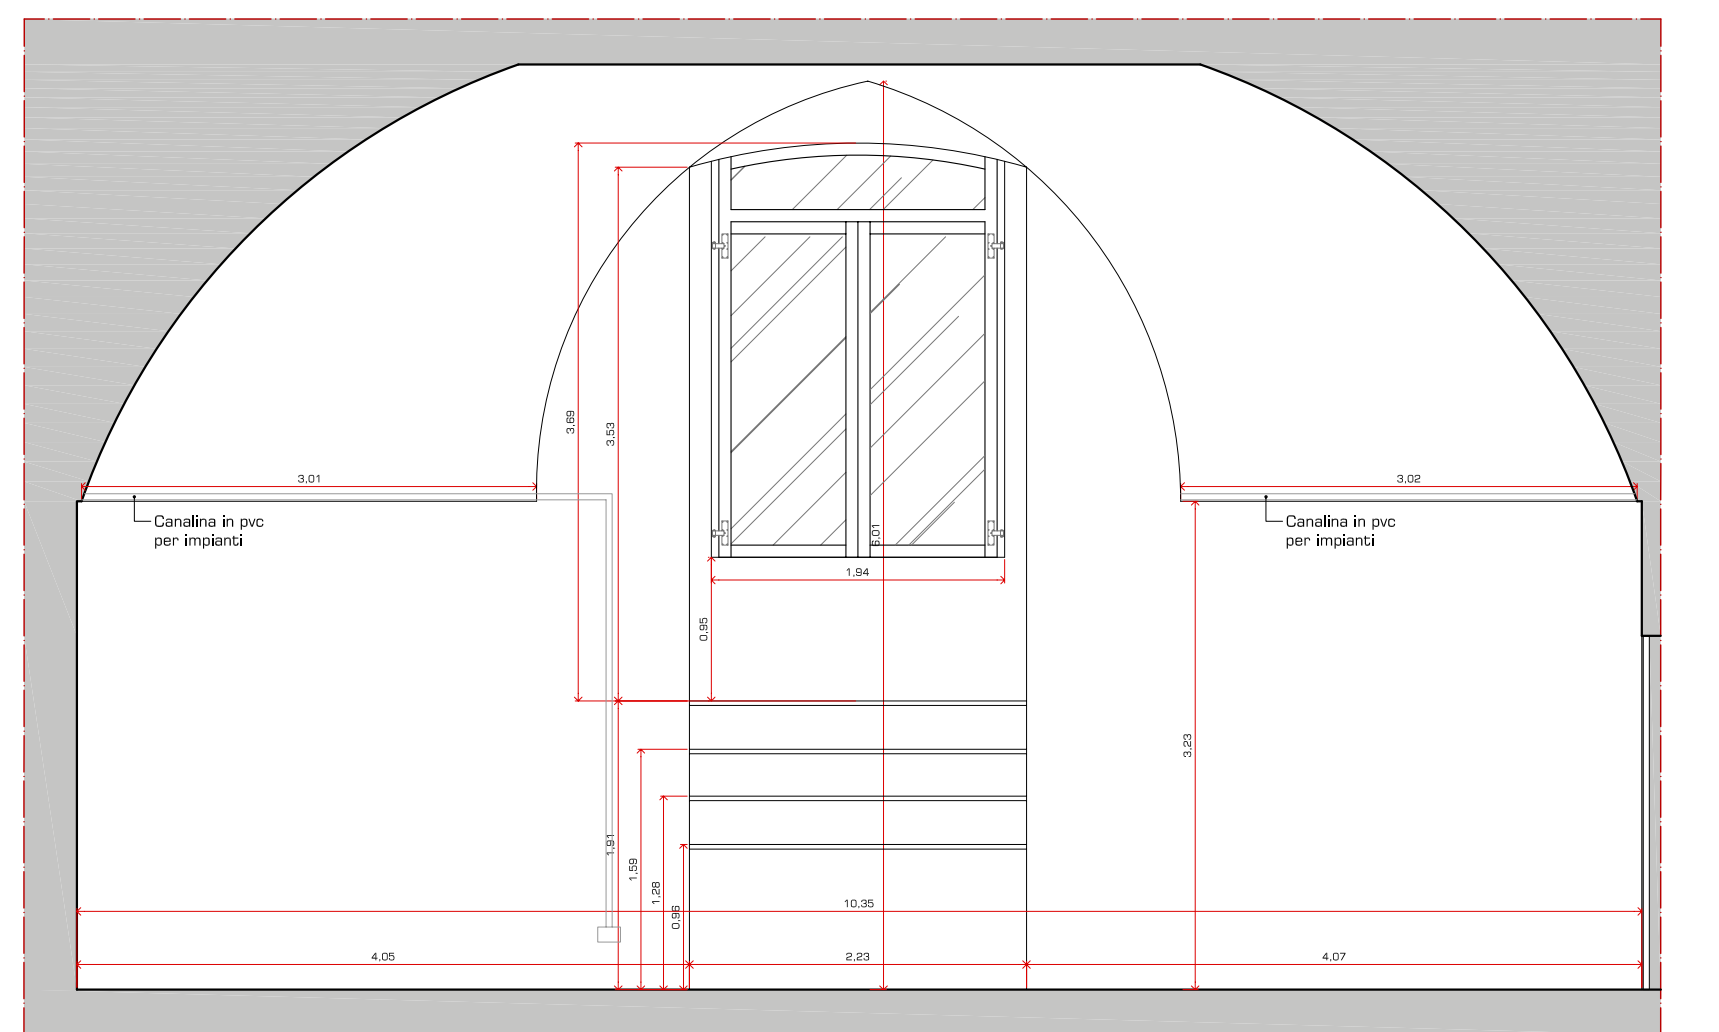

PROSPETTO - SEZIONE C-C'

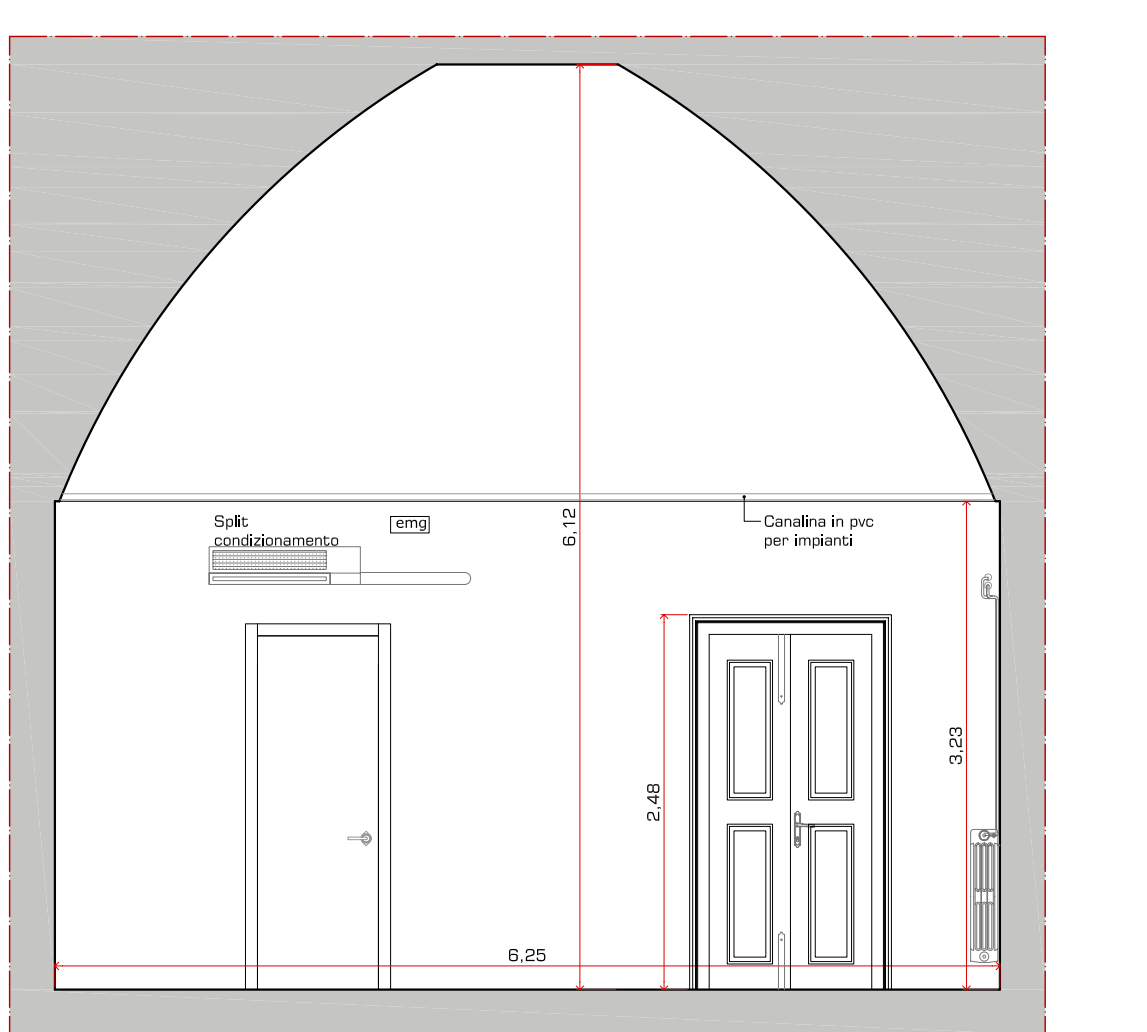

PROSPETTO - SEZIONE D-D'

