


TAV. 11B15

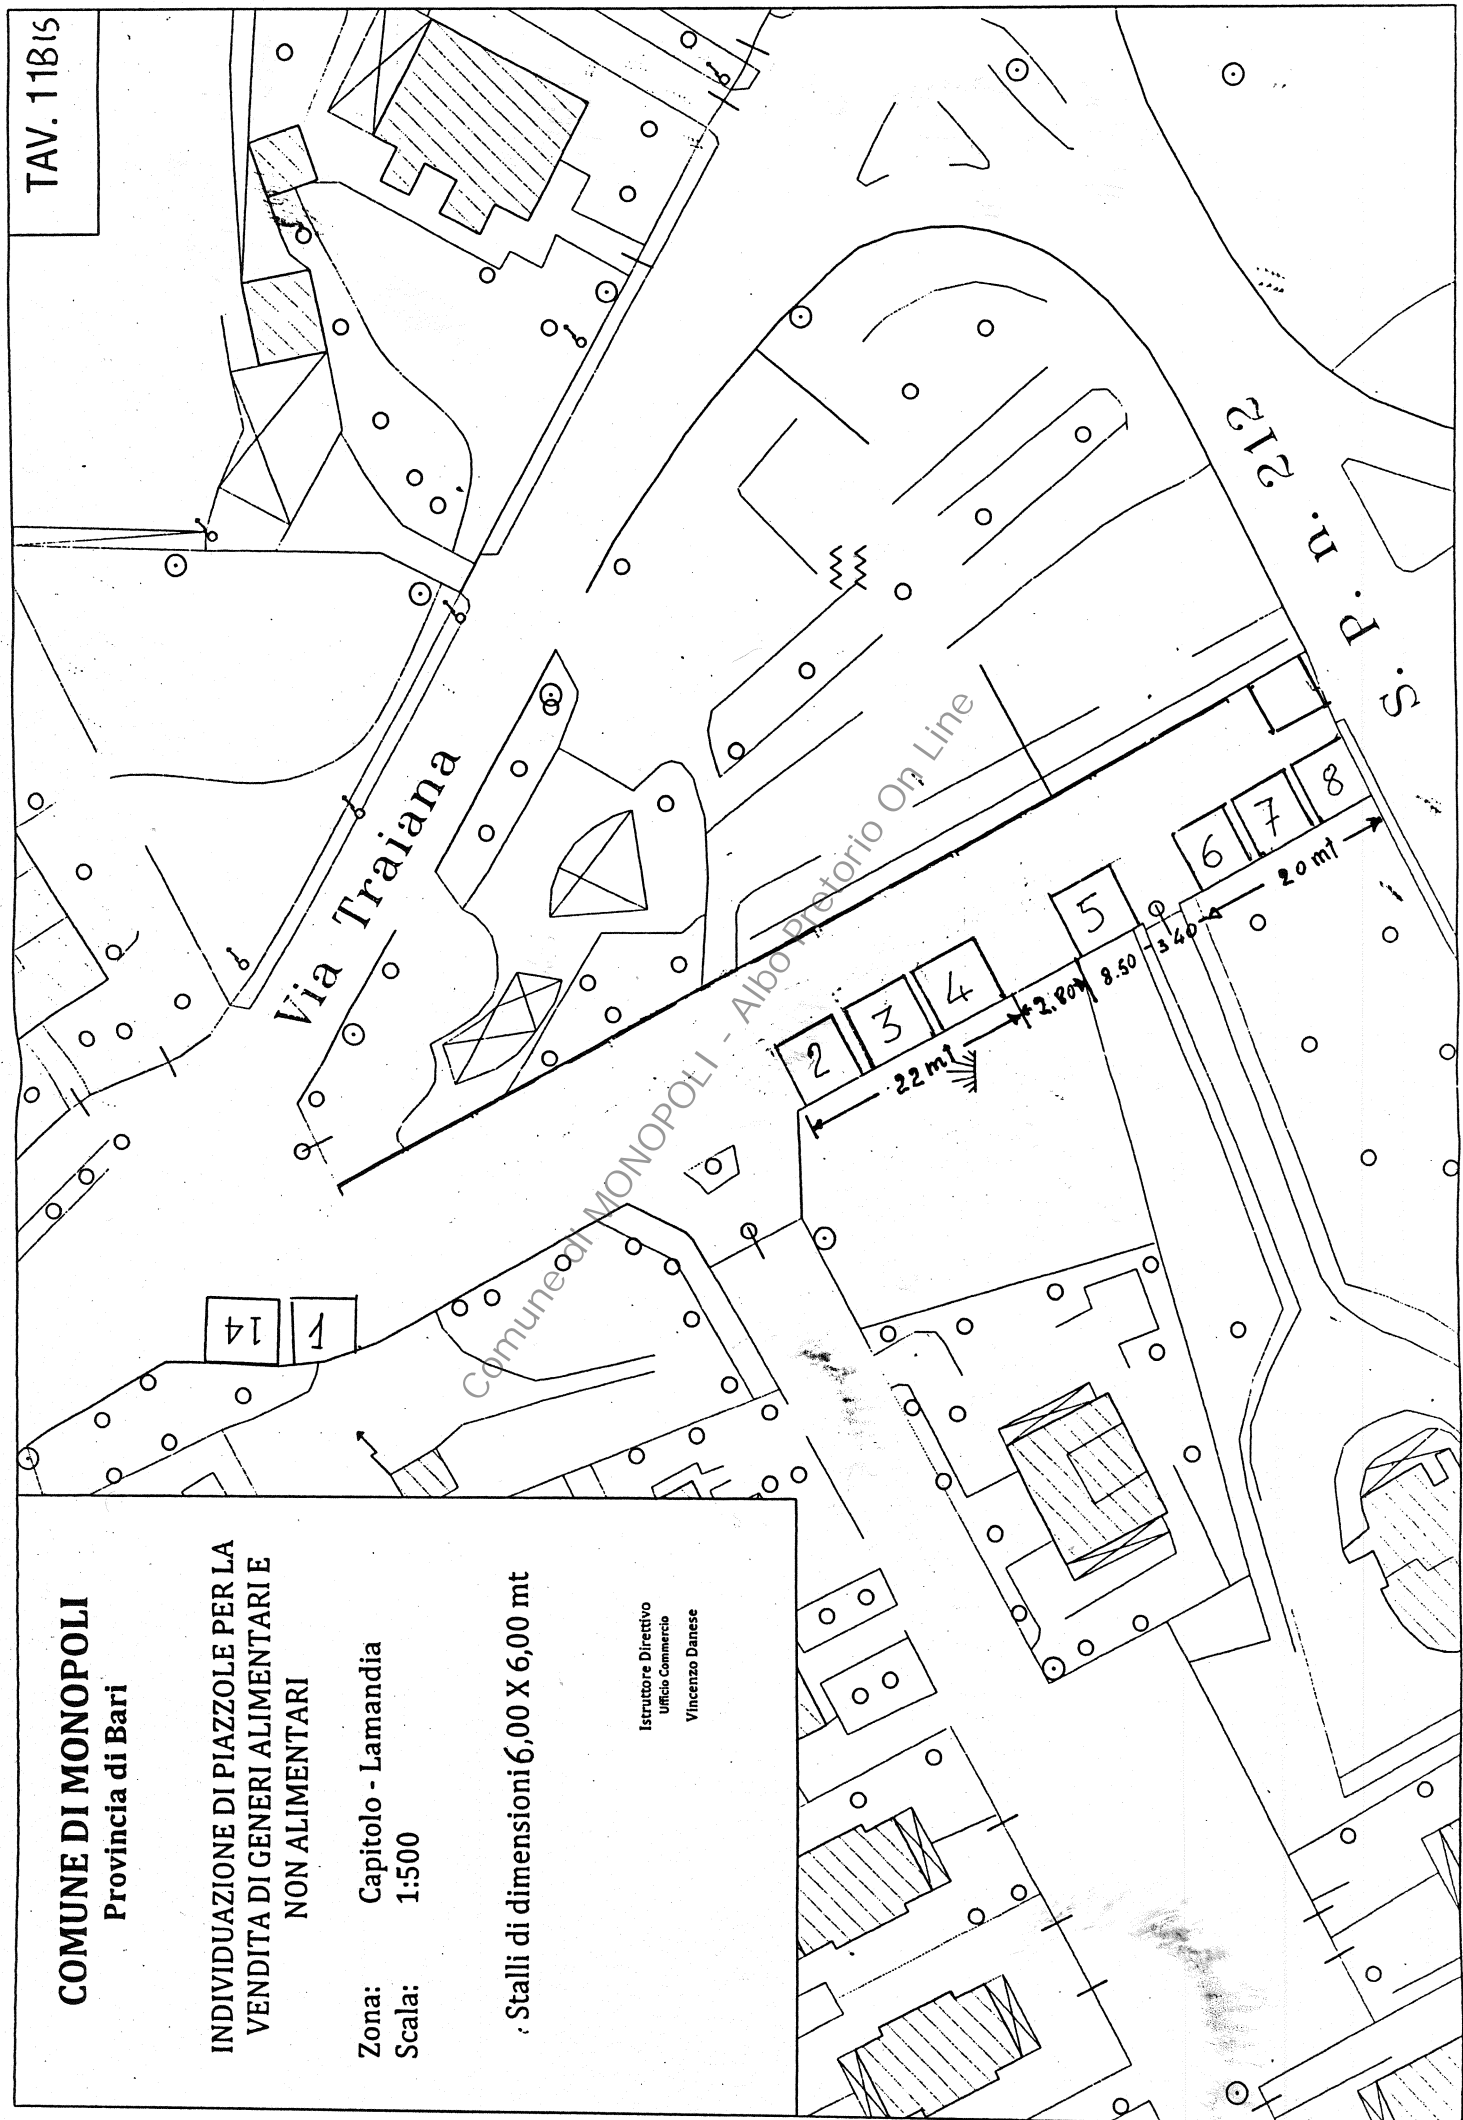

COMUNE DI MONOPOLI
Provincia di Bari

INDIVIDUAZIONE DI PIAZZOLE PER LA
VENDITA DI GENERI ALIMENTARI E
NON ALIMENTARI

Zona: Capitolo - Lamandia
Scala: 1:500

Stalli di dimensioni 6,00 X 6,00 mt

Istruttore Direttivo
Ufficio Commercio
Vincenzo Danese